


# Übersicht über den Geltungsbereich des aufzuhebenden Bebauungsplanentwurfs

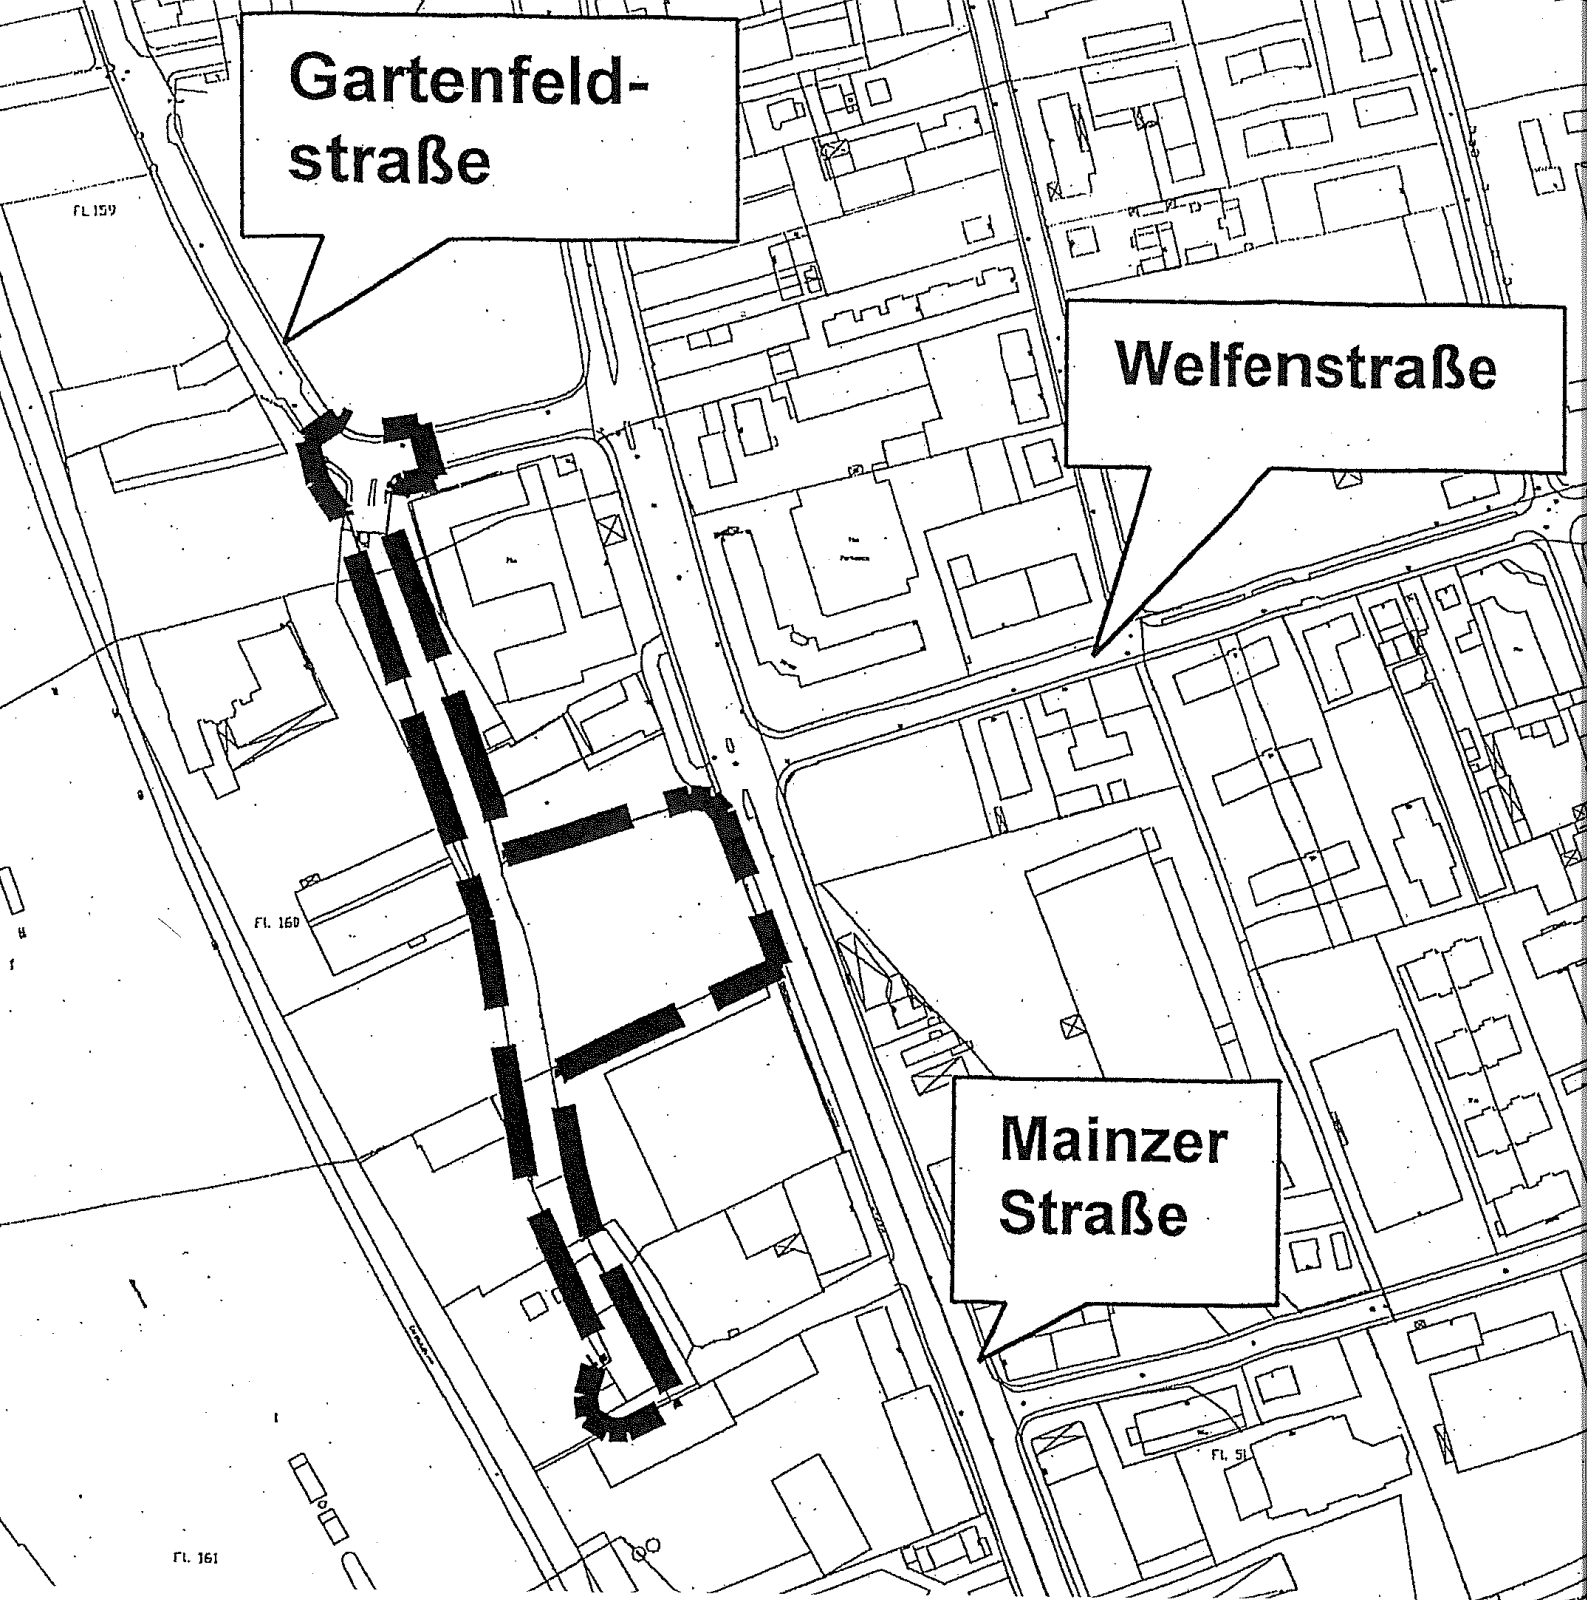

**Gartenfeld-  
straße**

**Welfenstraße**

**Mainzer  
Straße**

Fl. 159

Fl. 160

Fl. 161

Fl. 51