


Übersicht über den Bereich des aufzuhebenden Fluchtlinienplanentwurfs

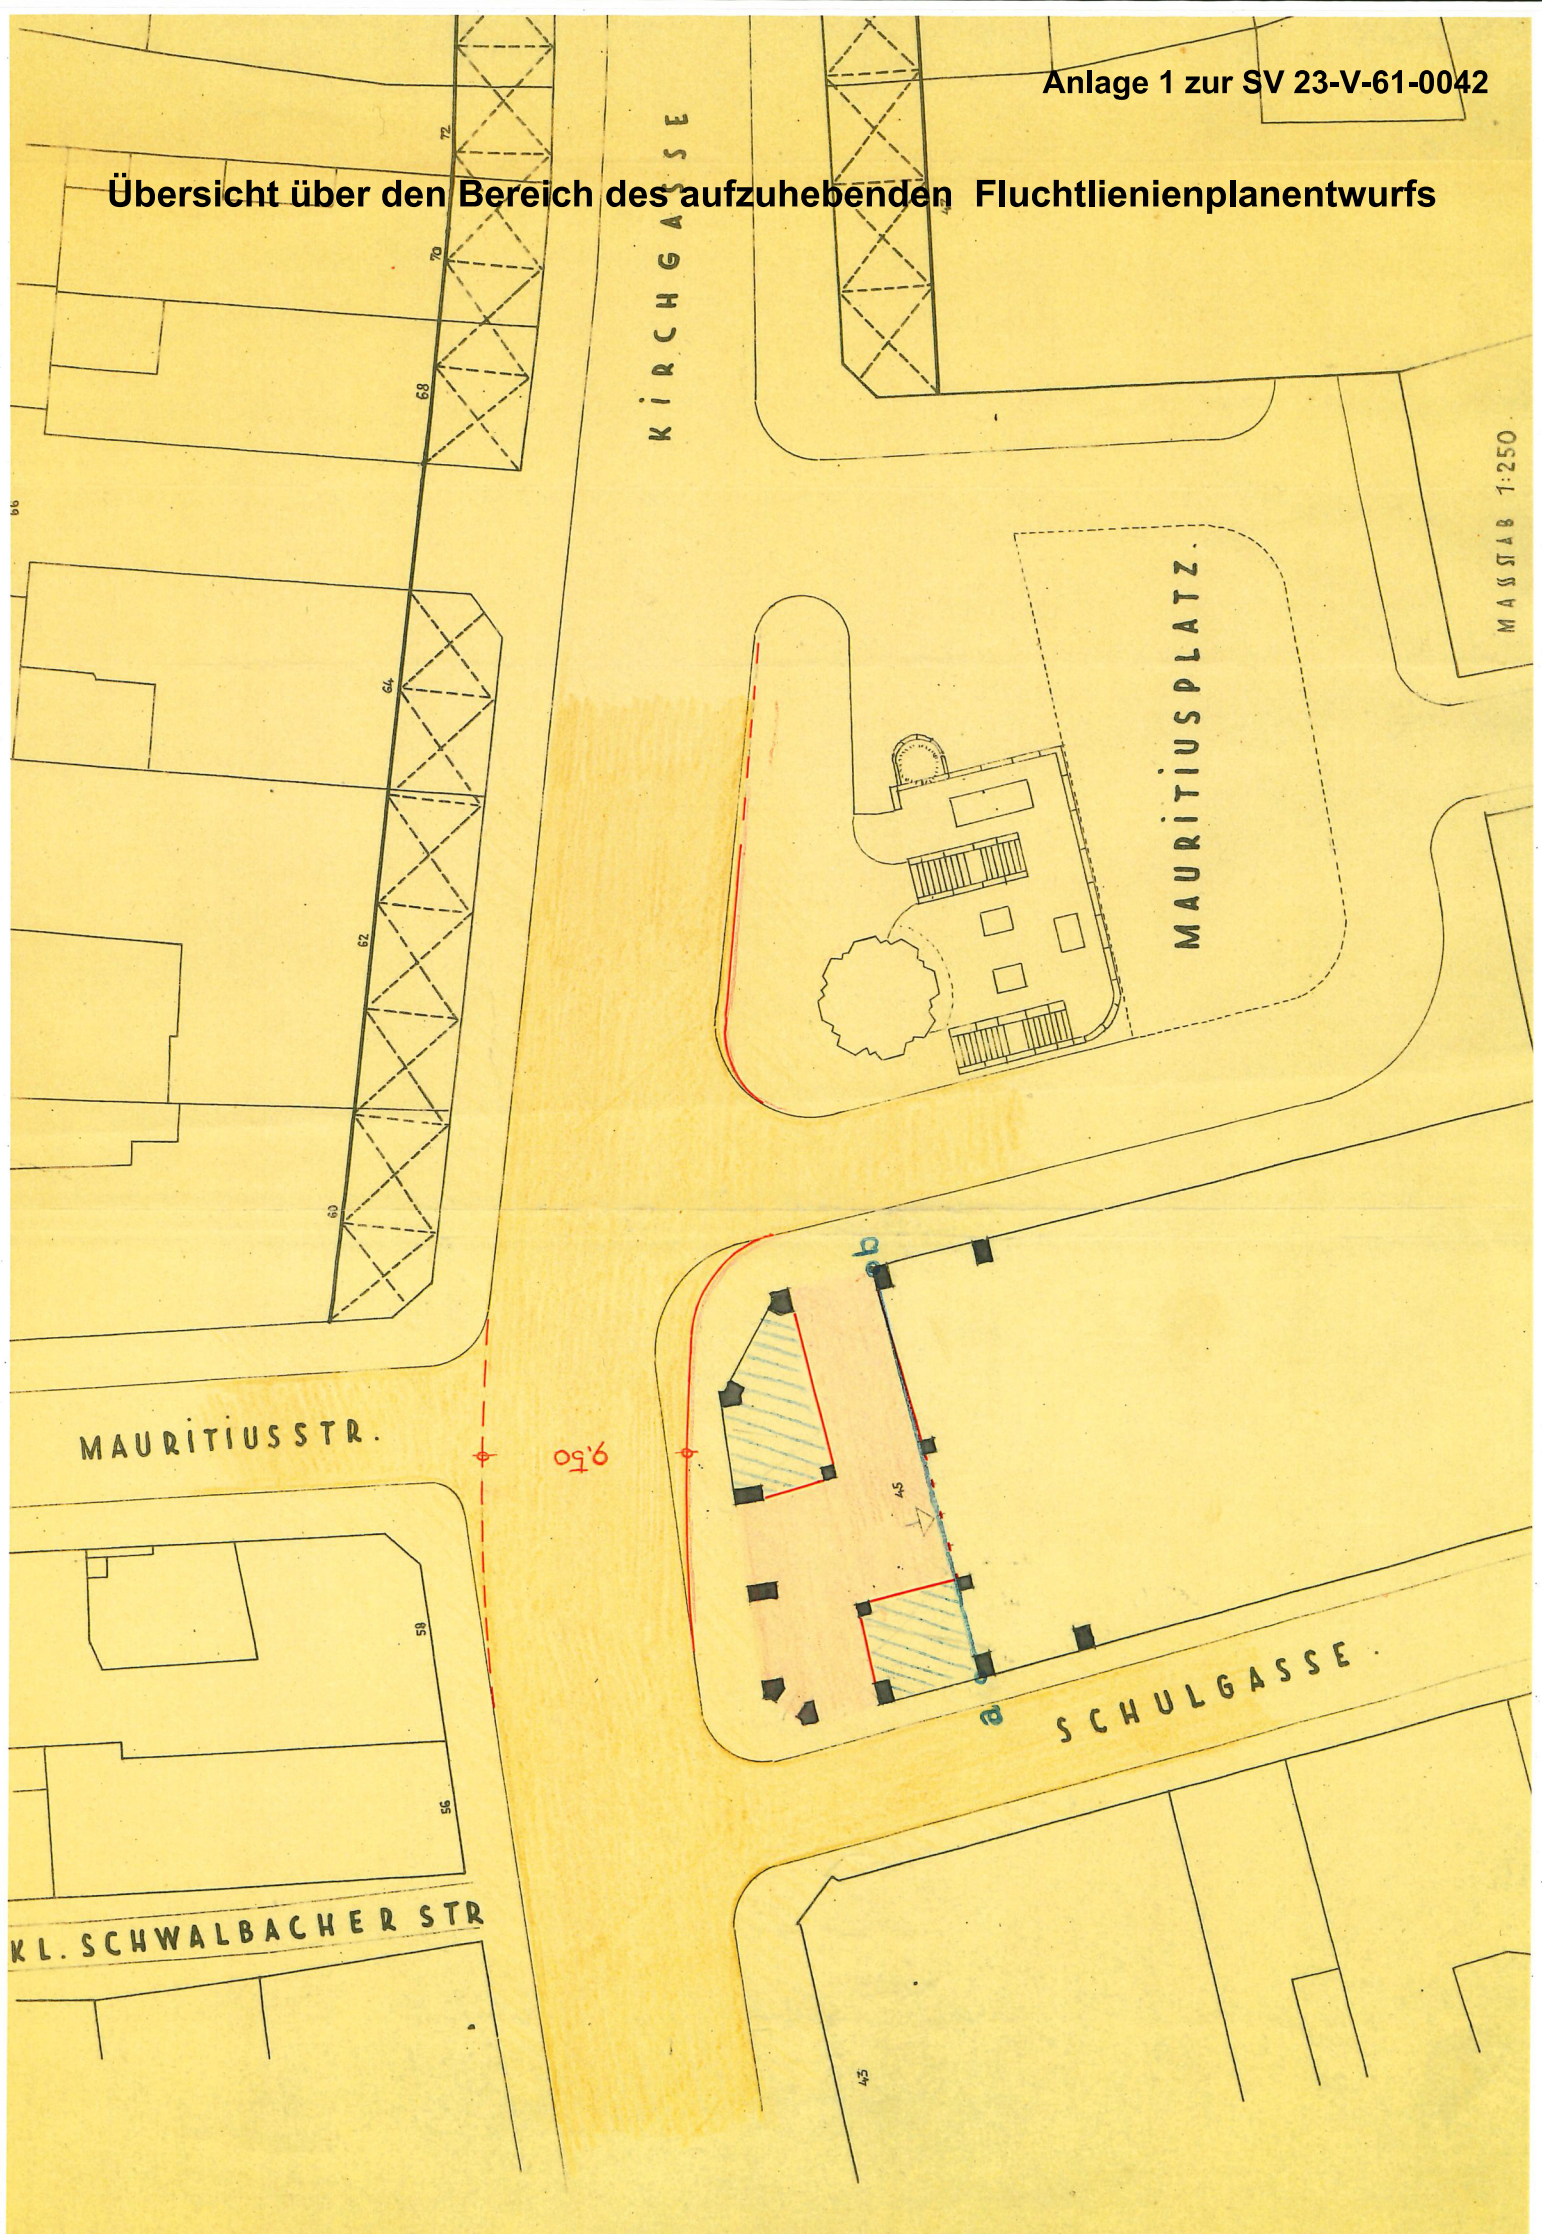

MASSSTAB 1:250