


Übersicht über den Geltungsbereich des aufzuhebenden Bebauungsplanteilwurfs

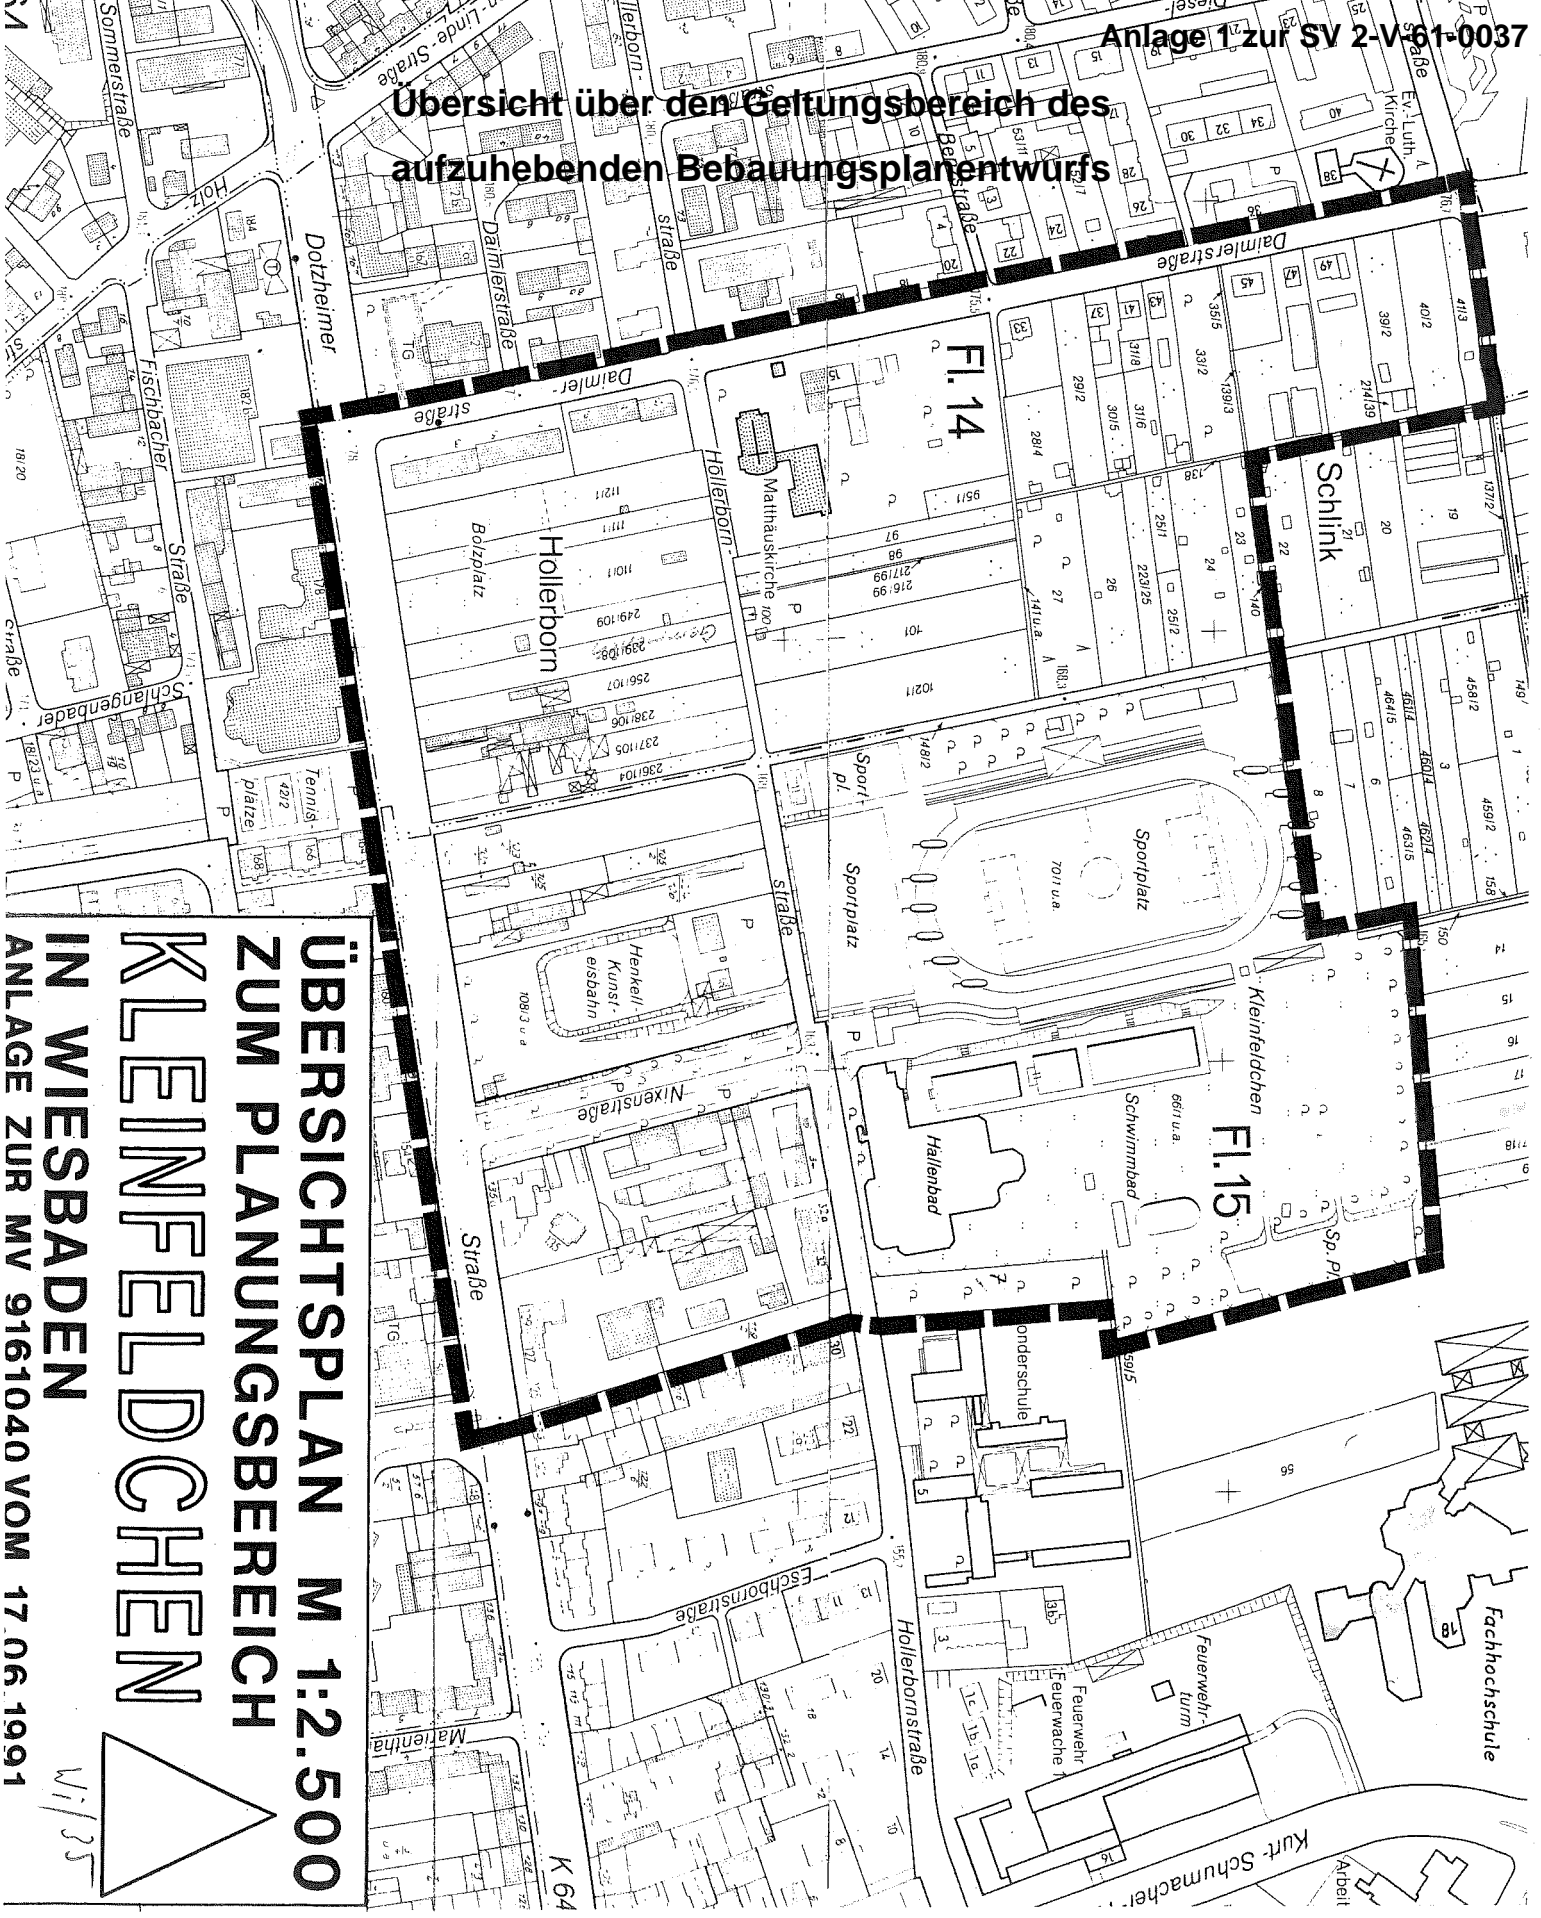


Fl. 14

Schlink

Fl. 15

**ÜBERSICHTSPLAN M 1:2.500
ZUM PLANUNGSBEREICH
KLEINFELDDCHEN
IN WIESBADEN
ANLAGE ZUR MV 9161040 VOM 17.06.1991**

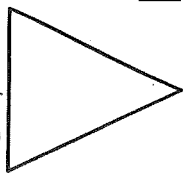

Wi/35

K 64