



Anlage 1 zur SV 23-V-37-0010

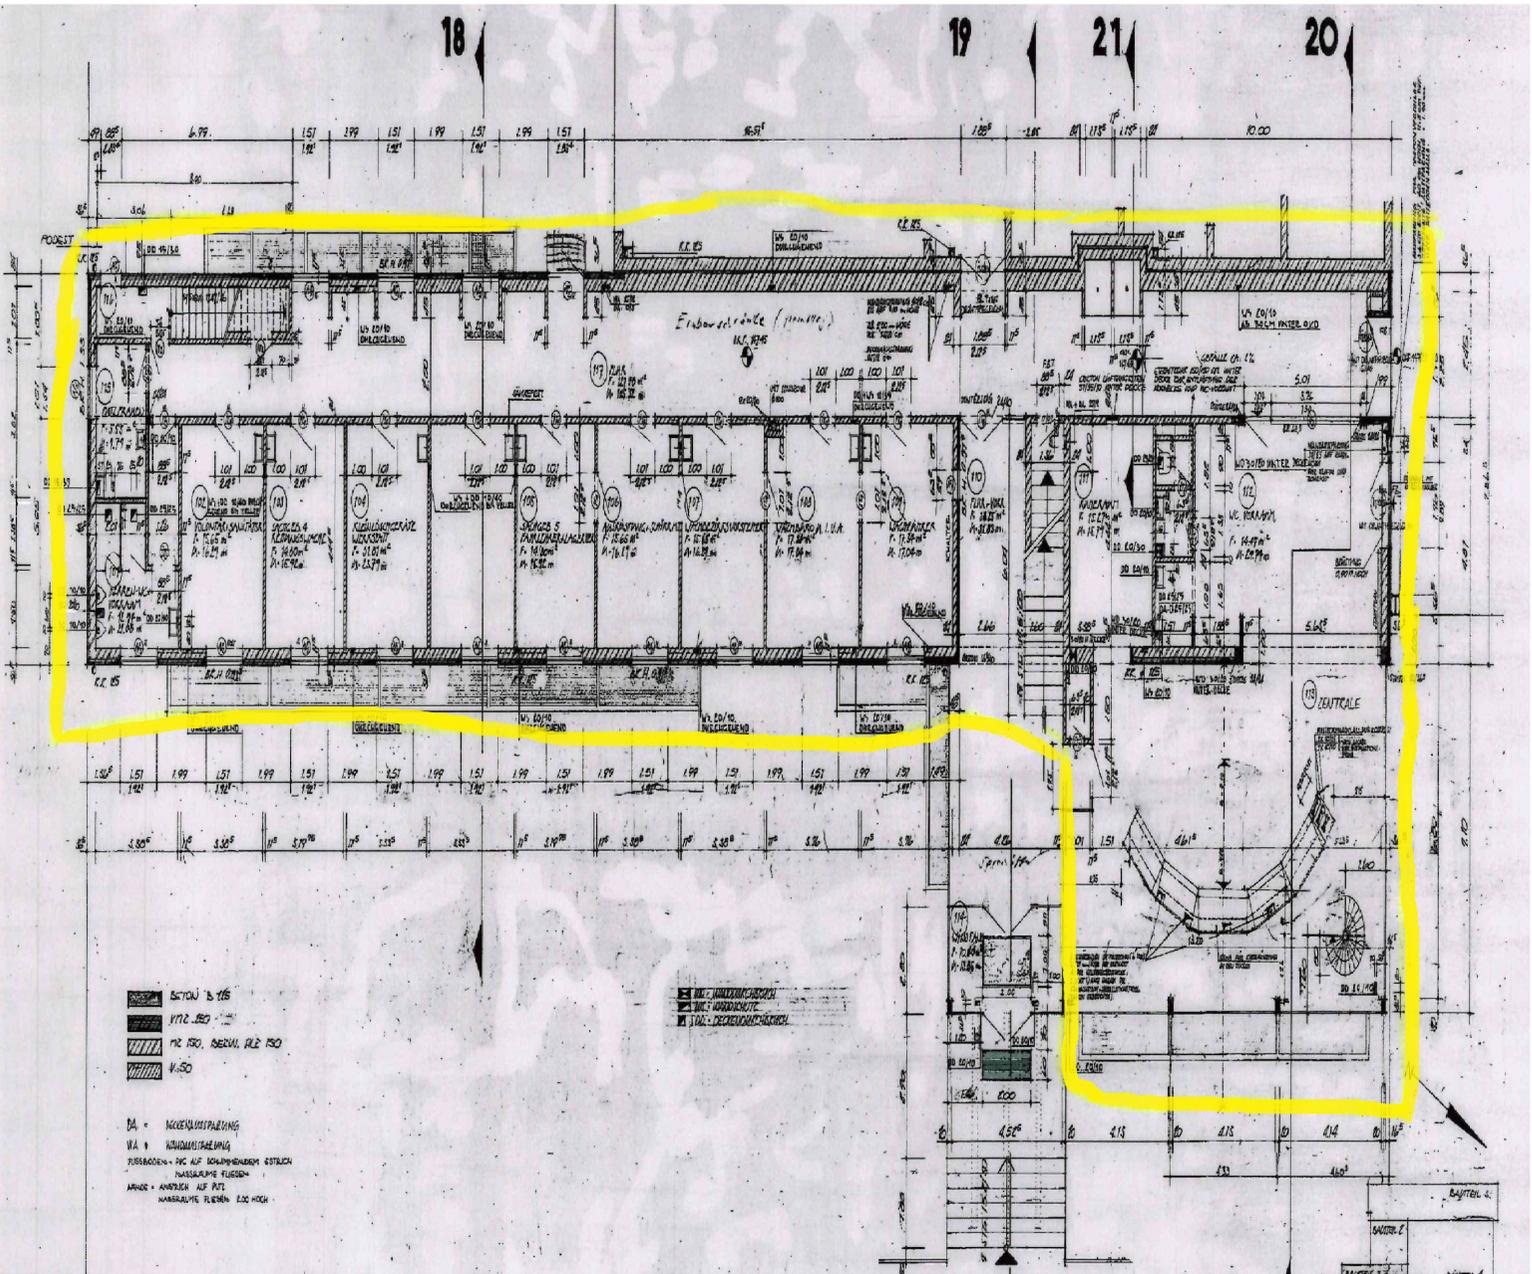

Teil A - Erdgeschoss
3703 VB

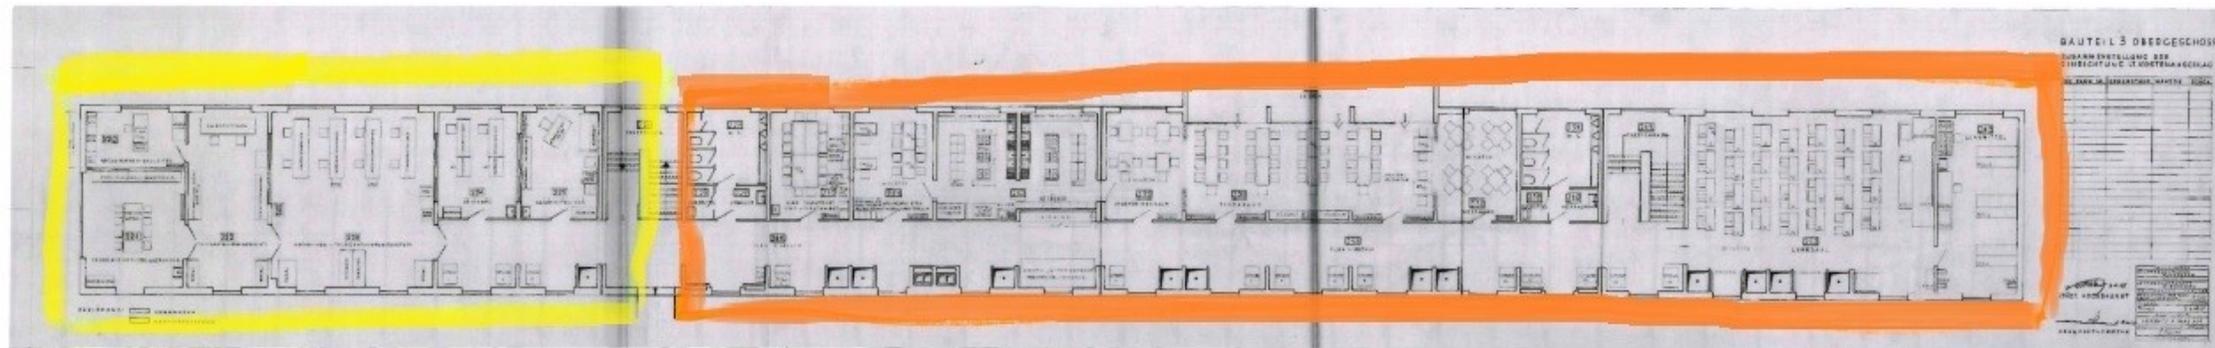


Teil A - 1. Obergeschoss
3701 Verwaltung
zukünftig: Sportraum

Teil B - 1. Obergeschoss
Küche, Aufenthaltsraum, Flur,
Lehrsaal, Wachbüro, Toiletten



Teil D - Erdgeschoss
3704 Technik
zukünftig: FF Stadtmitte

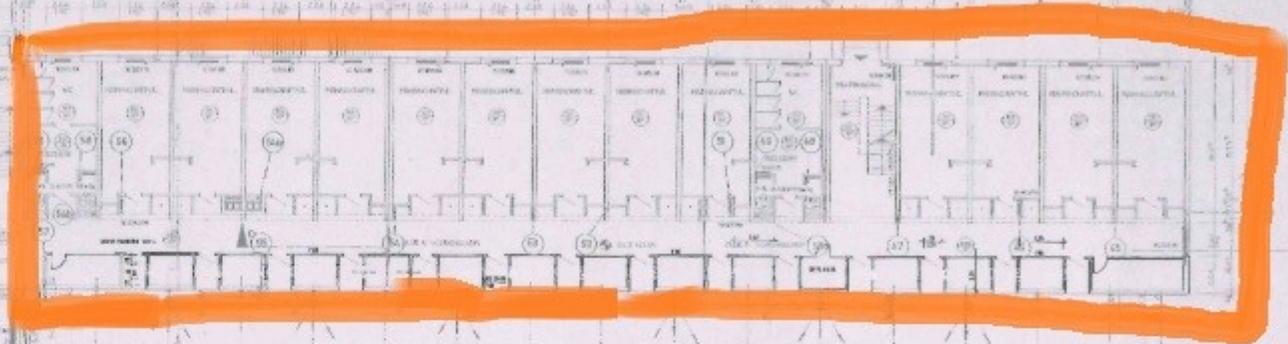

Teil B - Erdgeschoss
Ruheräume, Flur, Sanitärebereiche,
Schwarz-Weiß-Trennung

Bestandspl
LANDESHAUPTSTADT
HOCHBAU- UND M
NEUBAU DER HAUPT
GRUNDRISS
ERDGE SCHWISS
H. 1:1000

