


LEGENDE:

-  VZ im Bestand, bleibt
-  VZ im Bestand, entfernen
-  VZ neu

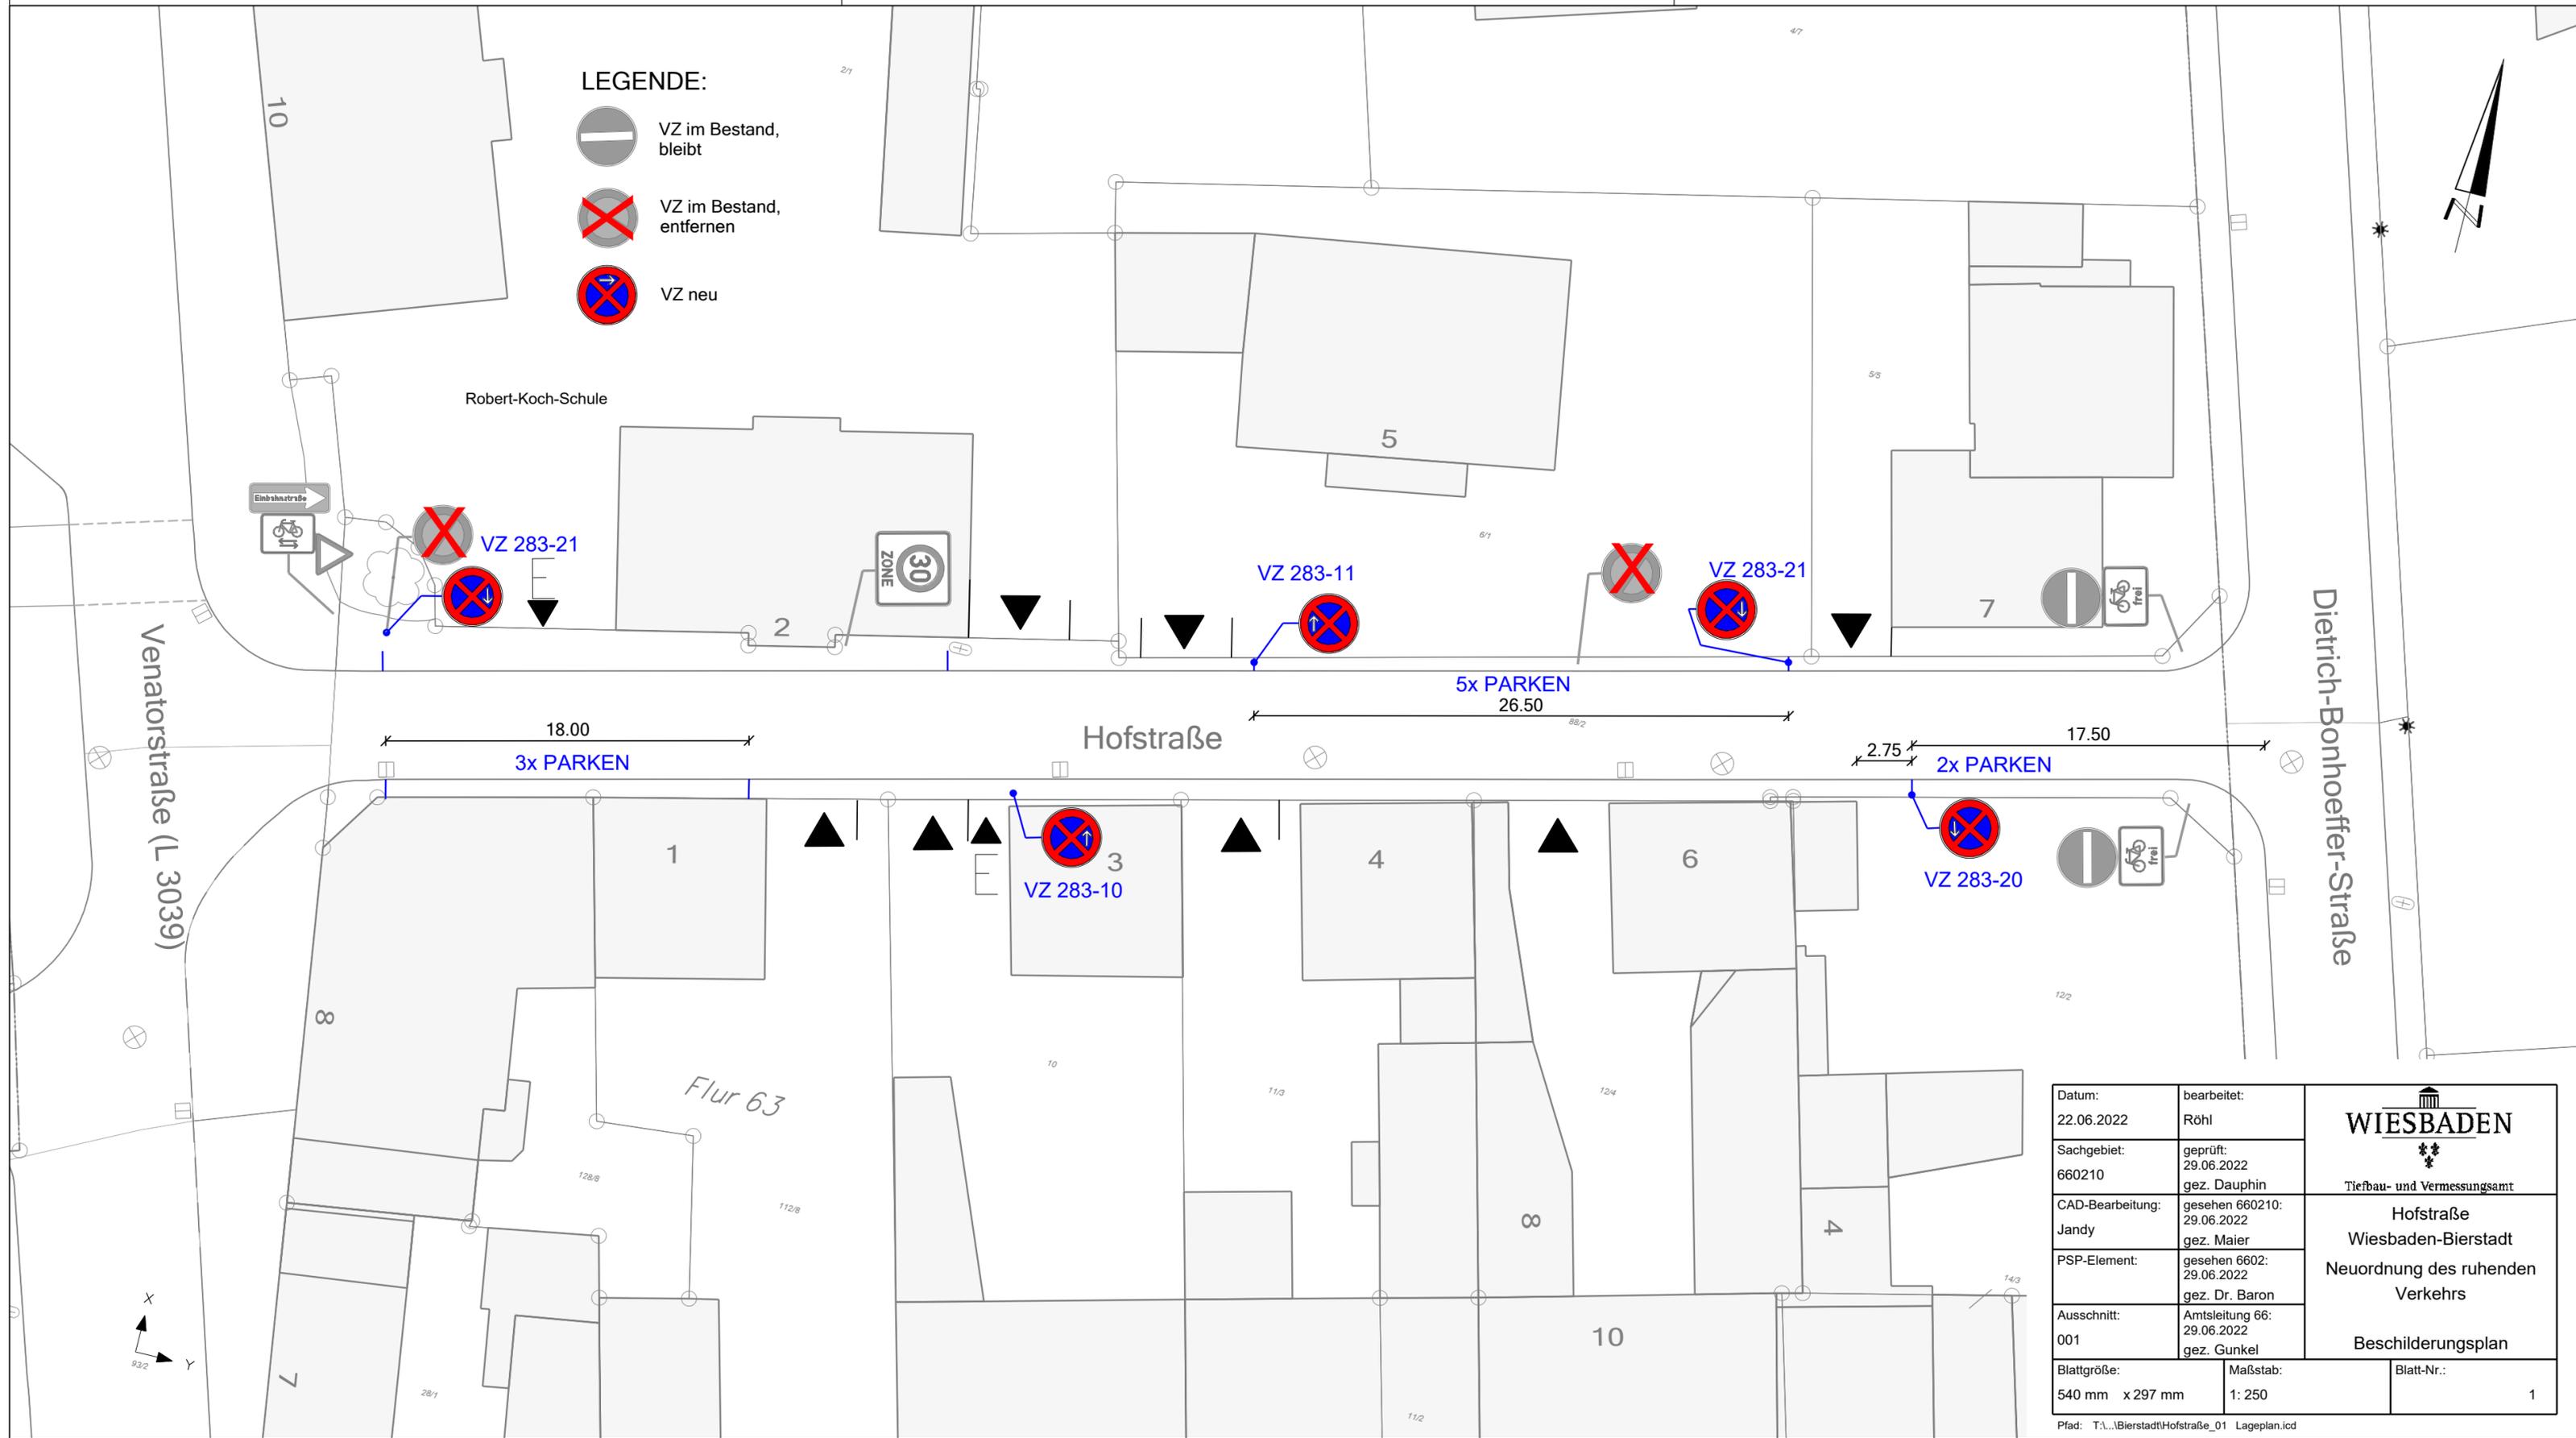

Datum: 22.06.2022	bearbeitet: Röhl	 WIESBADEN Tiefbau- und Vermessungsamt
Sachgebiet: 660210	geprüft: 29.06.2022 gez. Dauphin	
CAD-Bearbeitung: Jandy	gesehen 660210: 29.06.2022 gez. Maier	Hofstraße Wiesbaden-Bierstadt Neuordnung des ruhenden Verkehrs
PSP-Element:	gesehen 6602: 29.06.2022 gez. Dr. Baron	
Ausschnitt: 001	Amtsleitung 66: 29.06.2022 gez. Gunkel	Beschierungsplan
Blattgröße: 540 mm x 297 mm	Maßstab: 1: 250	Blatt-Nr.: 1