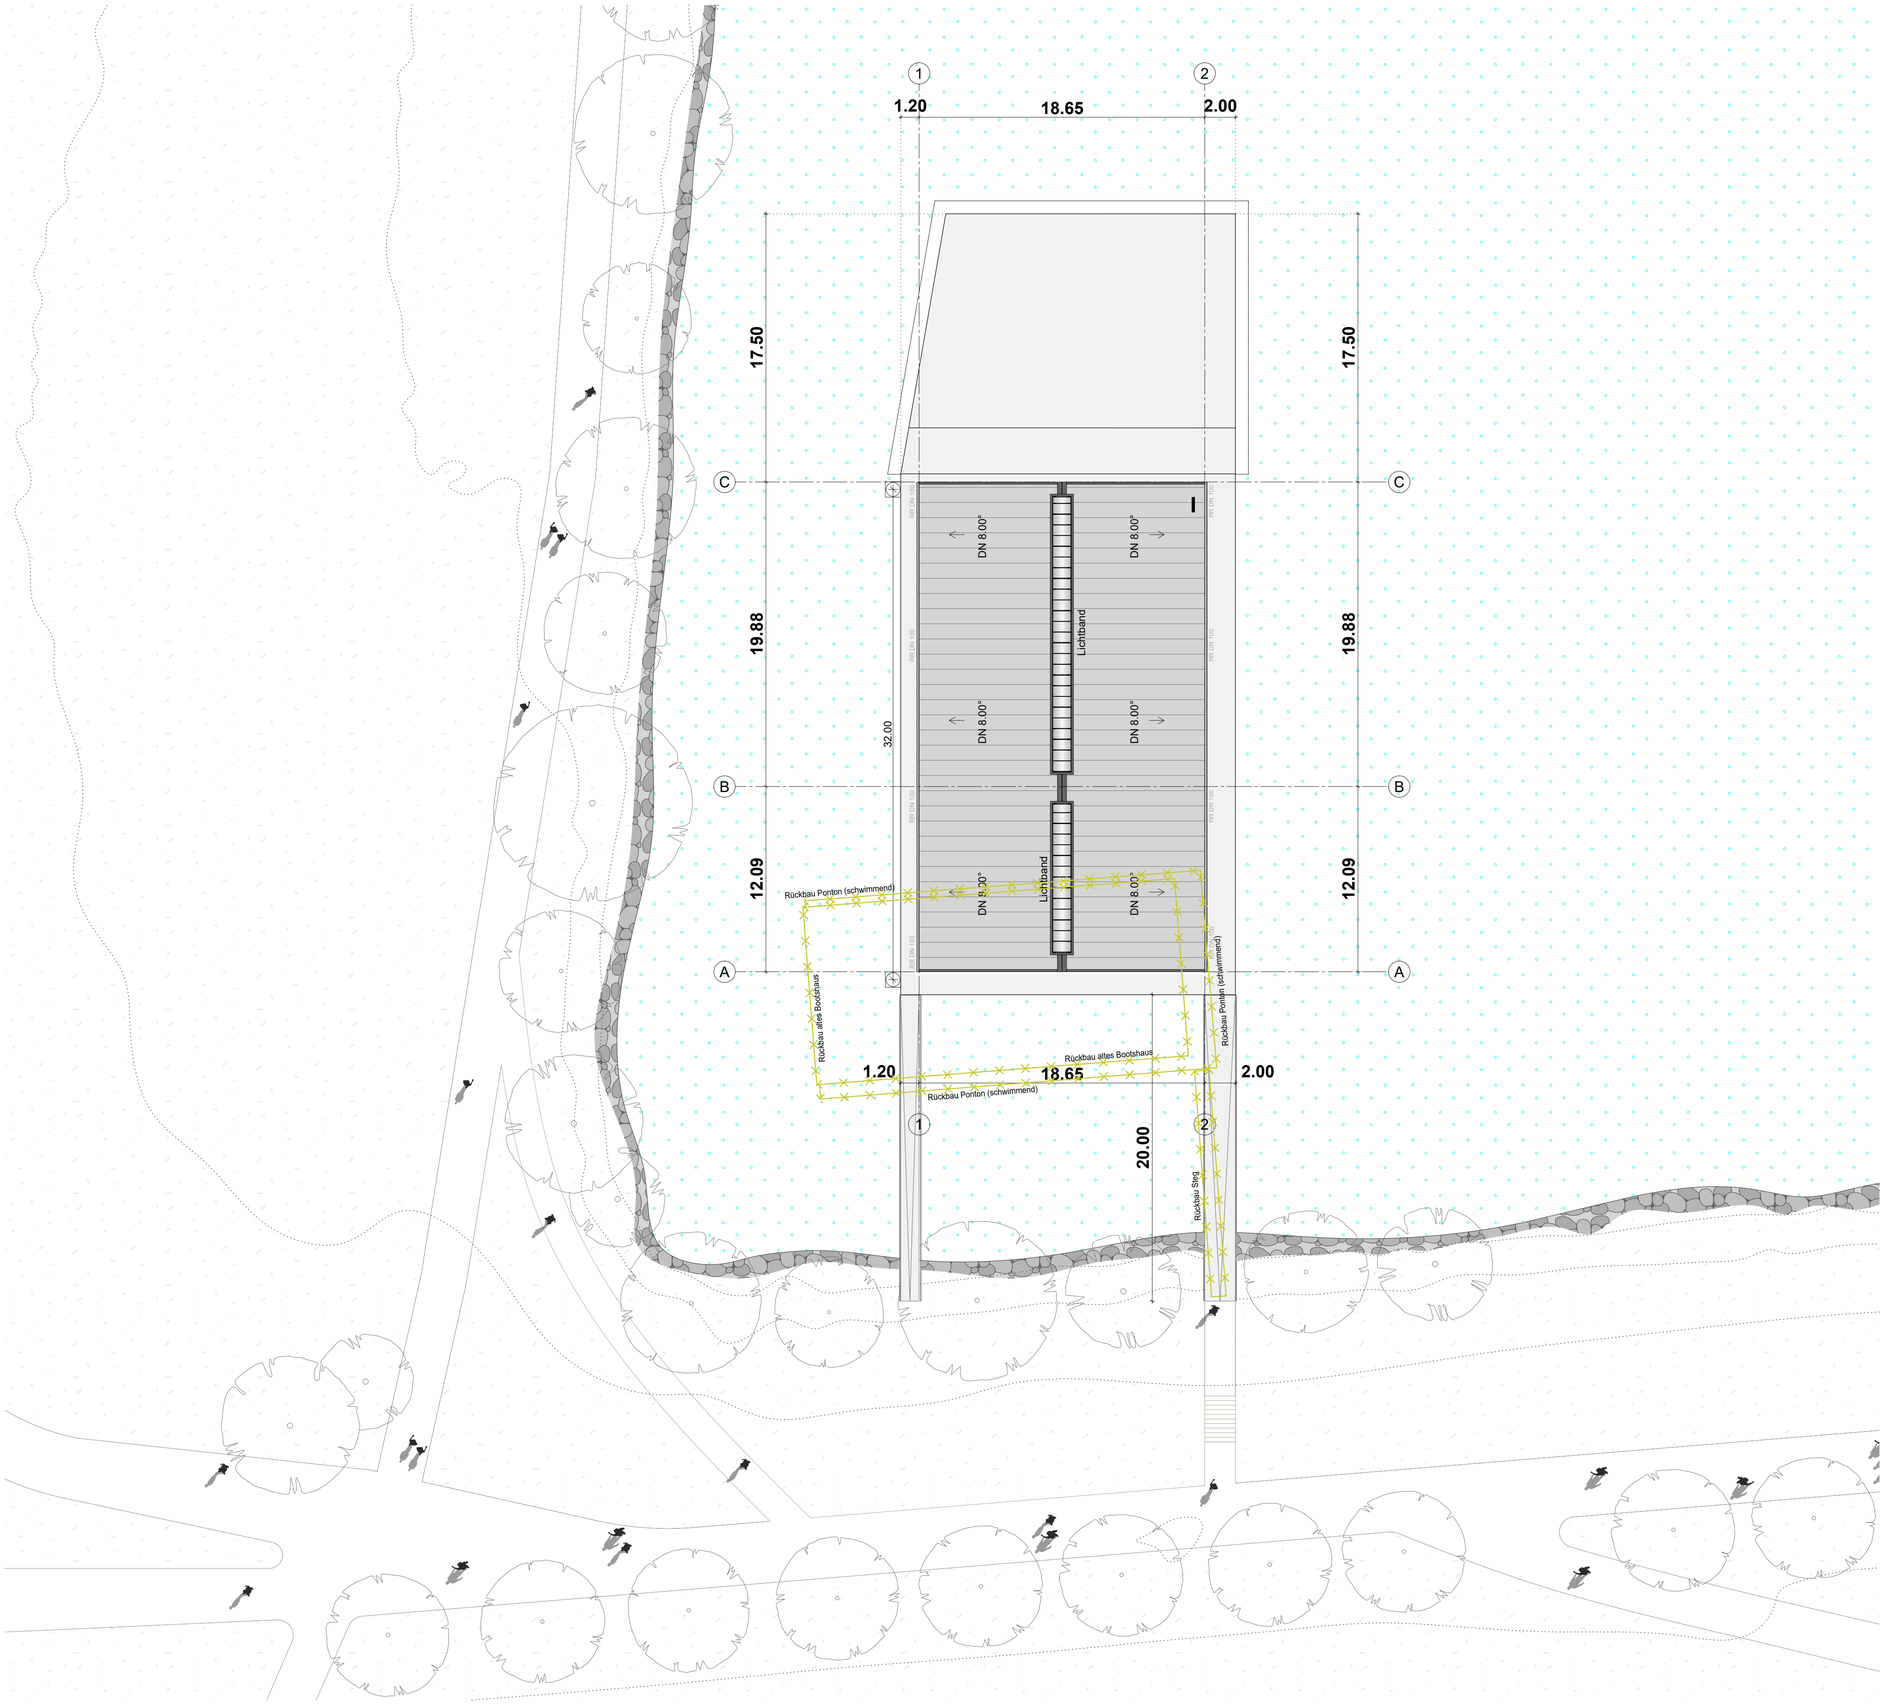

Lageplan Dachaufsicht

PLANZEICHEN:	ABKÜRZUNGEN:			
▼ Oberkante Rohbau	OK	Oberkante	LH	Lichte Raumhöhe
▲ Unterkante Rohbau	UK	Unterkante	WD	Wanddurchbruch
▽ Oberkante Ausbau	VK	Vorderkante	WS	Wandschlitz
△ Unterkante Ausbau	BRH	Brüstungshöhe	DD	Deckendurchbruch
OK FFB OK Fertigfußboden	FB	Fußboden	BD	Bodendurchbruch
OK RFB OK Rohfußboden	RD	Rohdecke	UZD	Unterzugdurchbruch
65.72 NN- Höhe Vermesser	UZ	Unterzug	RBV	Rohbodenversprung
	BE	Bodeneinlauf	RDV	Rohdeckenversprung
	RR	Regenrohr	HK	Heizkörper
	AHD	Abhangdecke	TH	Traufhöhe
	WDVS	Wärmedämmverbundsystem	FH	Firsthöhe

Legende:

Wasserfläche	Ponton	Gebäudeachsen
Steine	Kies	Geländehöhen
Grünfläche	Dachhaut	Bäume

Übersichtsplan - Maßstab 1:2500

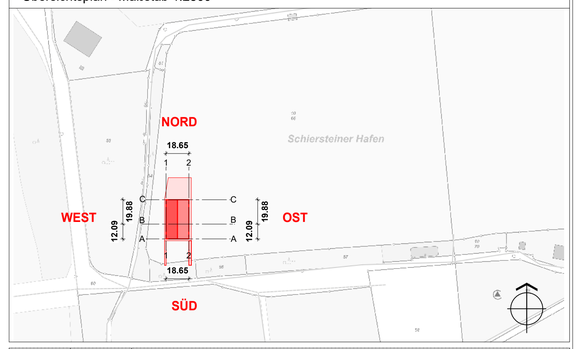

Index	Datum	Änderung
01	26.09.23	Steg (Fluchtweg West) 1.25 m; kein Geländer um den Ponton
02	05.10.23	Eintrag Dalben an der Achse 1-1 entlang des Pontons

Flächenangaben sind Nettoraumflächen nach DIN 277 gem. aktuellen Stand der Planung mit Berücksichtigung von Wandbelägen!

Soweit nicht anders angegeben gelten Maße für Tür-, Fenster-, Brüstungshöhen, etc. immer von OKFFB des Raumes. **OKFFB EG = +/- 0.00 = OK Ponton**

Bauherr:

Stadtentwicklungsgesellschaft Wiesbaden mbH
Konrad-Adenauer-Ring 11, 65187 Wiesbaden

Unterschrift

Stadtentwicklungsgesellschaft Wiesbaden mbH
Konrad-Adenauer-Ring 11, 65187 Wiesbaden

Bauantrag

Rückbau vom bestehenden schwimmenden Bootshaus und Neubau eines schwimmenden Bootshauses

Projekt Nr..
202301

Am schiersteiner Hafen
Schiersteiner Aue
65201 Schierstein (Wiesbaden)
Flur 28
Flurstück 10/66
Gemarkung: Schierstein (0587)
Gemeinde: Schierstein
Landkreis: Wiesbaden

Datum:
09.11.2023

Lageplan

Maßstab
M. 1:200

Plan-Nr.
2.02

SBS Andernach GmbH
Industriestraße 15
56626 Andernach

Architekt:
Norberto A. Gergaut
Birkenring 30
56626 Andernach
Te.: 01578-5633965
ng@gergaut-architekten.eu

H/B = 594 / 841 (0.50m²)