


Grundriss M 1:100

PLANZEICHEN:		ABKÜRZUNGEN:	
▼	Oberkante Rohbau	OK	Oberkante
▲	Unterkante Rohbau	UK	Unterkante
▽	Oberkante Ausbau	VK	Vorderkante
△	Unterkante Ausbau	BRH	Brüstungshöhe
○	OK FFB	FB	Fußboden
○	OK RFB	RD	Rohdecke
○	OK FFB	UZ	Unterzug
○	OK RFB	BE	Bodeneinlauf
○	OK FFB	RR	Rägenrohr
○	OK RFB	AHD	Abhangendecke
○	OK FFB	WDVS	Wärmedämmverbundsystem
○	OK RFB	LH	Lichte Raumhöhe
○	OK FFB	WD	Wanddurchbruch
○	OK RFB	WS	Wandschlitze
○	OK FFB	DD	Deckendurchbruch
○	OK RFB	BD	Bösendurchbruch
○	OK FFB	UZD	Unterzugdurchbruch
○	OK RFB	RDV	Rohdeckenversprung
○	OK FFB	HK	Heizkörper
○	OK RFB	TH	Traufhöhe
○	OK FFB	FH	Firsthöhe

Legende:

■	Außenwände	■	Wasserfläche	■	Ponton	—	Gebäudeachsen
■	Innenwände	■	Steine	■	Kies	—	Geländehöhen
—	Stahlträger	■	Grünfläche	■	Dachhaut	○	Bäume
○	Feuerlöscher	■	Notausgang				

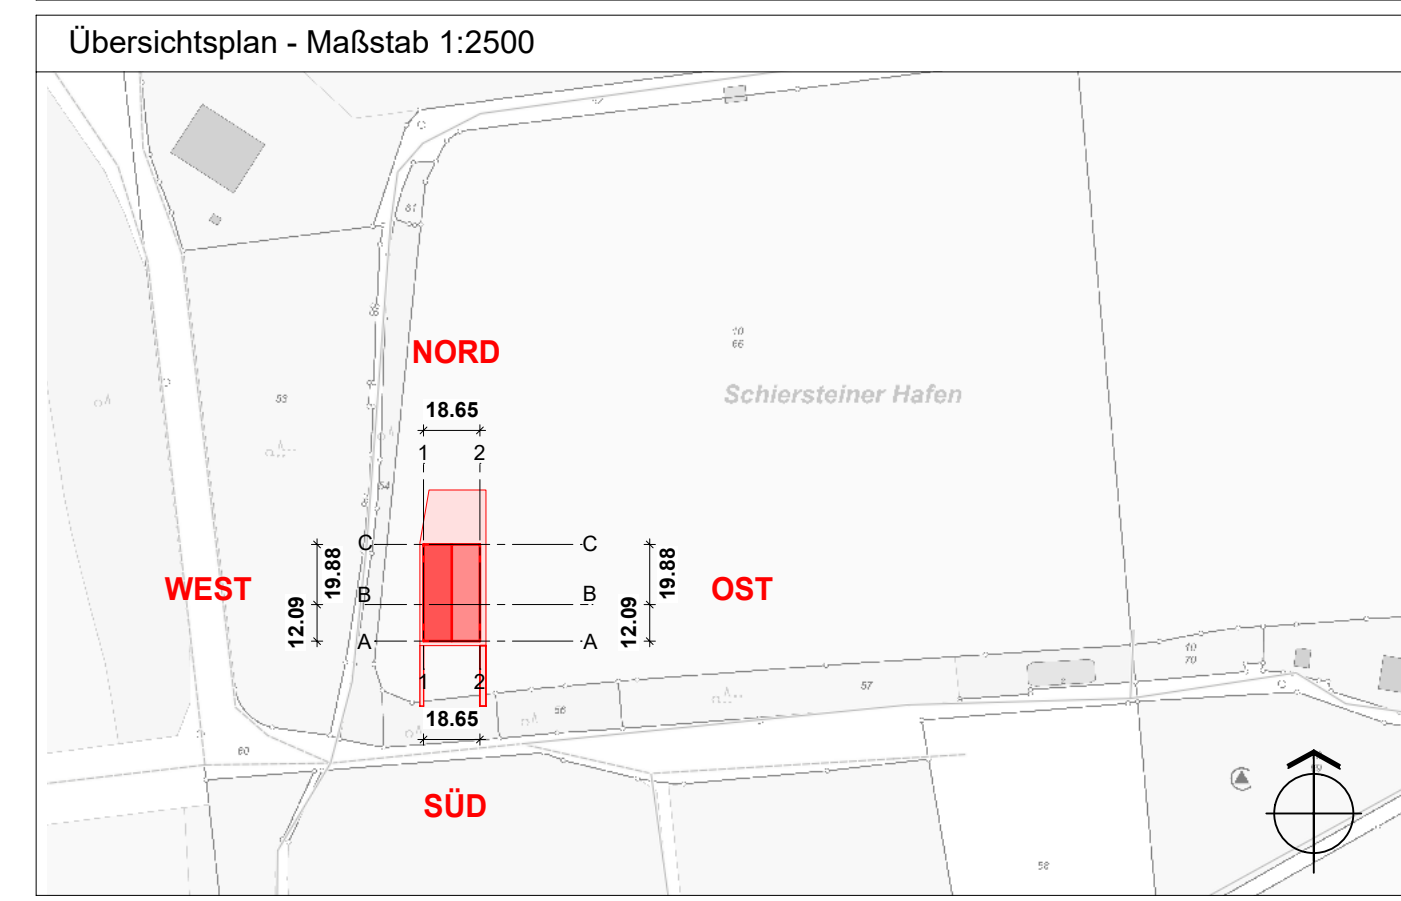

Index	Datum	Änderung
01	25.09.23	Damen und Herren WC nur 1 Waschtisch; MZR Waschgelegenheit direkt hinter der Tür zum Flur
02	26.09.23	Eintrag Lichtesmaß Fluchttüren 1.20m; Sleg (Fluchtweg West) 1.25 m; kein Geländer um den Ponton
03	05.10.23	Eintrag Dalben Achse 1-1 entlang Ponton; Tür zum MZR: DIN R und Anschlag auf 1,50 m korrigiert

Flächenangaben sind Nettoflächen nach DIN 277 gem. aktuellem Stand der Planung mit Berücksichtigung von Wandbelägen!

Soweit nicht anders angegeben gelten Maße für Tür-, Fenster-, Brüstungshöhen, etc. immer von OKFFB des Raumes. OKFFB EG = +/- 0.00 = OK Ponton

<p>Bauherr:</p> <p>SBS G</p> <p>Stadtentwicklungsgesellschaft Wiesbaden mbH Konrad-Adenauer-Ring 11, 65187 Wiesbaden</p>	<p>Unterschrift</p> <p>Stadtentwicklungsgesellschaft Wiesbaden mbH Konrad-Adenauer-Ring 11, 65187 Wiesbaden</p>
--	---

Bauantrag

Rückbau vom bestehenden schwimmenden Bootshaus und Neubau eines schwimmenden Bootshauses

Projekt-Nr.: 202301

Am Schiersteiner Hafen
Schiersteiner Aue
65201 Schierstein (Wiesbaden)
Flur 28
Flurstück 10/66
Gemarkung: Schierstein (0587)
Gemeinde: Schierstein
Landkreis: Wiesbaden

Datum: 05.12.2023

<p>Maßstab</p> <p>M. 1:100</p>	<p>Plan-Nr.</p> <p>3.03</p>	<p>Grundriss</p>
<p>SBS Andernach GmbH</p> <p>Industriestraße 15 56626 Andernach</p>	<p>Architekt:</p> <p>Norberto A. Gergaut Birkenring 30 56626 Andernach Tel.: 01578-563965 ng@gergaut-architekten.eu</p>	<p>SBS</p> <p>schwimmende Anlagen & Service</p>