




Schnitt A-A

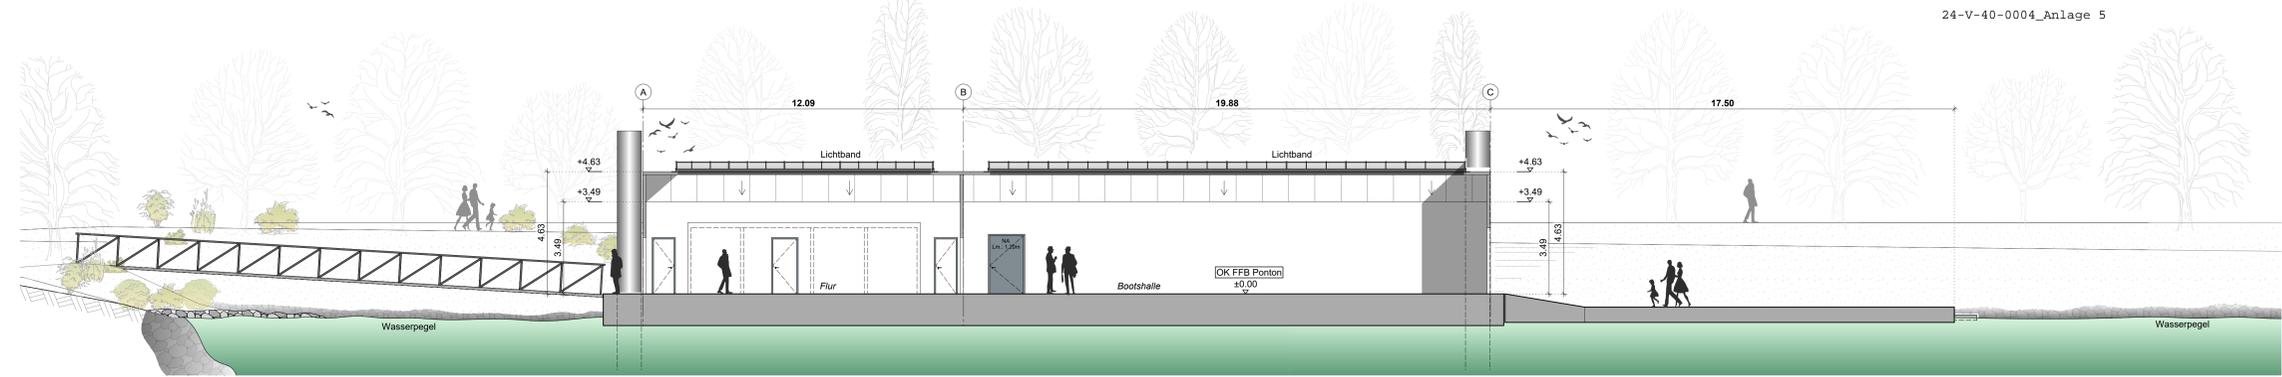


Schnitt B-B

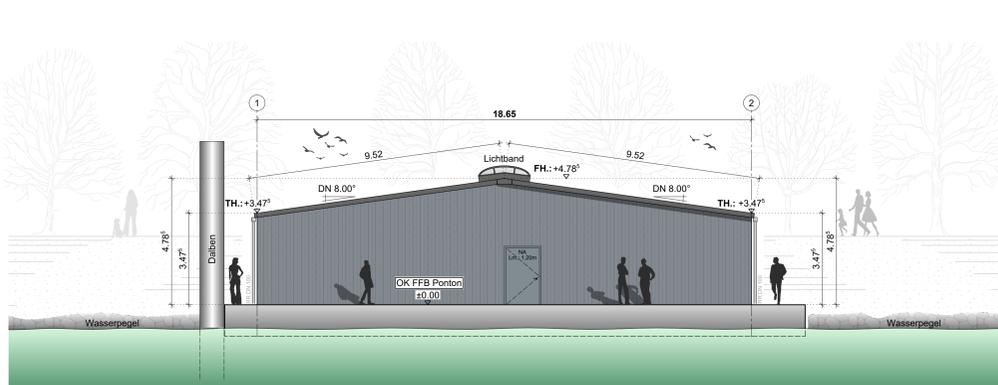


Ansicht Süd

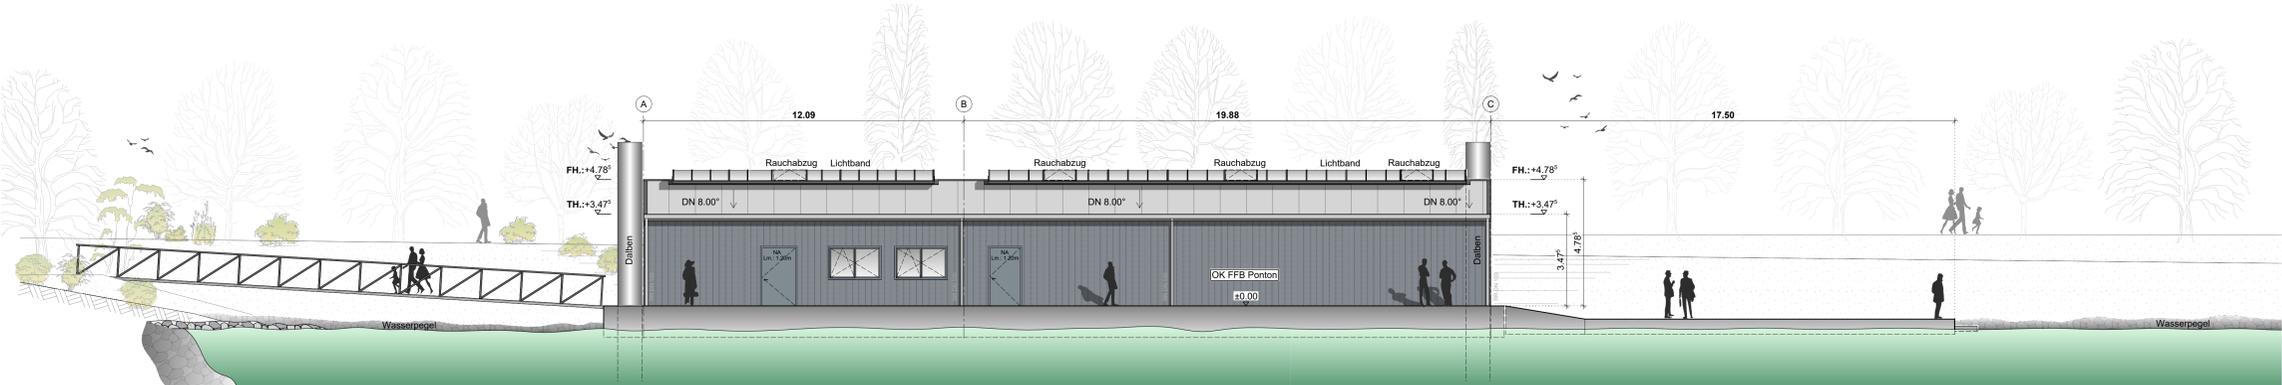

Ansicht Ost

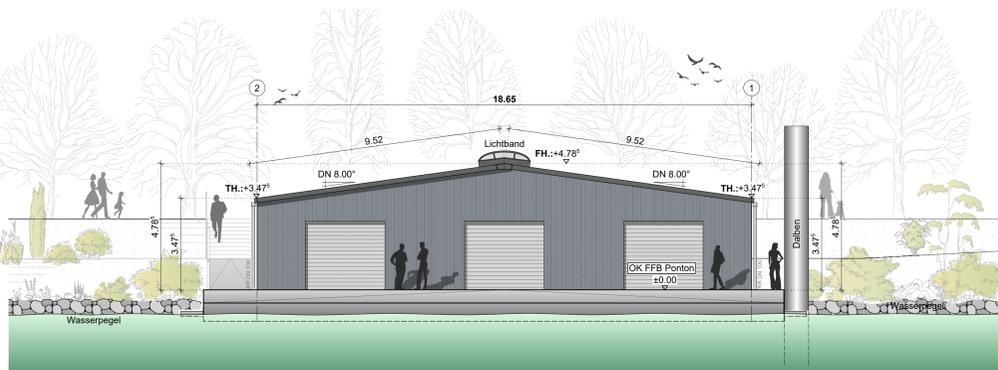

Ansicht Nord

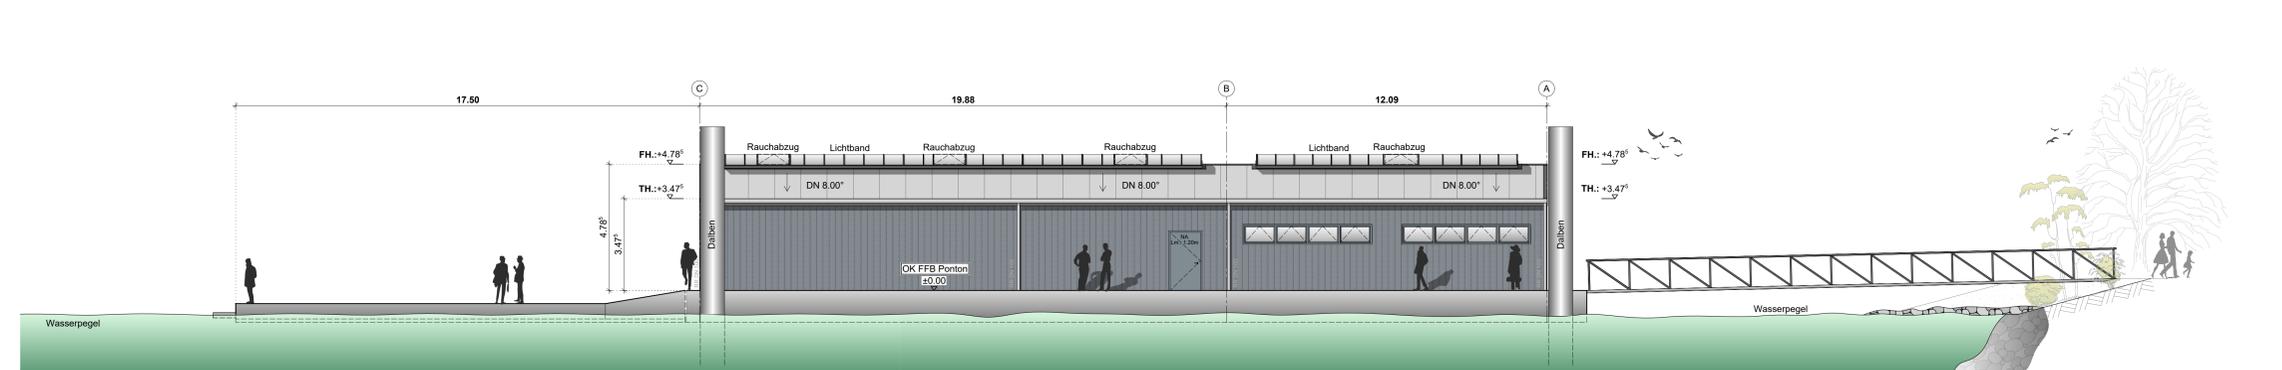

Ansicht West


24-V-40-0004\_Anlage 5

PLANZEICHEN:	ABKÜRZUNGEN:	ABKÜRZUNGEN:
▽ Oberkante Rohbau	OK	Oberkante
▲ Unterkante Rohbau	UK	Unterkante
▽ Oberkante Ausbau	VK	Vorderkante
▲ Unterkante Ausbau	BRH	Brüstungshöhe
○ OK FFB	FB	Fußboden
○ OK RFB	RD	Rohdecke
	UZ	Unterzug
	BE	Bodenentwurf
	RR	Regenrohr
	AHD	Ahhangende
	WDVS	Wärmedämmverbundsystem
	LH	Lichte Raumhöhe
	WD	Wanddurchbruch
	WS	Wandschütz
	DO	Deckendurchbruch
	BD	Bösendurchbruch
	UZD	Unterzugsdurchbruch
	RBV	Rohbodenversperung
	RDV	Rohdeckensperung
	HK	Haizkörper
	TH	Traufhöhe
	FH	Firsthöhe

Legende:

Wasserpegel	Ponton	Gebäudeachsen
Steine	Fassade	
Grünfläche	Dachhaut	

Übersichtsplan - Maßstab 1:2500

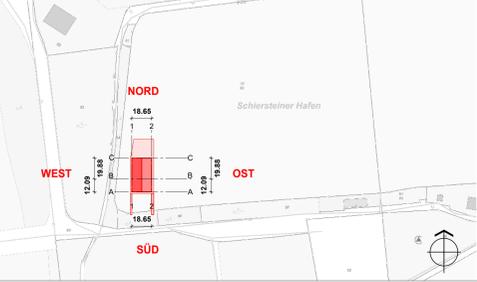

Index	Datum	Änderung
01	26.09.23	Eintrag Lichteismaß Fluchtlinien 1.20m; Stieg (Fluchtweg West) 1.25 m; kein Geländer um den Ponton
02	05.10.23	Eintrag Daibarn an der Achse 1-1 entlang des Pontons

Flächenangaben sind Nettoflächen nach DIN 277 gem. aktuellen Stand der Planung mit Berücksichtigung von Wandbelägen!

Soweit nicht anders angegeben gelten Maße für Tür-, Fenster-, Brüstungshöhen, etc. immer von OKFFB des Raumes. **OKFFB EG = +1.00 = OK Ponton**

Bauherr:

**S G**  
 Stadtentwicklungsgesellschaft Wiesbaden mbH  
 Konrad-Adenauer-Ring 11, 65187 Wiesbaden

Unterschrift  
 Stadtentwicklungsgesellschaft Wiesbaden mbH  
 Konrad-Adenauer-Ring 11, 65187 Wiesbaden

**Bauantrag**  
 Rückbau vom bestehenden schwimmenden Bootshaus und Neubau eines schwimmenden Bootshauses

Projekt Nr.: 202301

Am Schiersteiner Hafen  
 Schiersteiner Aue  
 65201 Schierstein (Wiesbaden)  
 Flur 28  
 Flurstück 10/66  
 Gemeinde: Schierstein  
 Landkreis: Wiesbaden

Datum: 09.11.2023

Ansichten und Schnitte

Maßstab	Plan-Nr.	4.02
M. 1:100	SBS Andernach GmbH Industriestraße 15 56626 Andernach	SBS schwimmende Anlagen & Service
	Architekt: Norberto A. Gergaut Birkenring 30 56626 Andernach Tel.: 01578-563985 ng@gergaut-architekten.eu	AG

H/B = 594 / 1500 (0.89m²)