

Landeshauptstadt Wiesbaden		LANDESHAUPTSTADT	
Hauptamt			
Ortsverwaltung Kastel / Kostheim			
100910	18. SEP. 2023		1009 WIESBADEN
B.R.	z.K.	z.d.A.	z.w.V. Wv:
		19.09.23	

SV

151

Der Magistrat

Dezernat für  
Bauen und Verkehr

Stadtrat Andreas Kowol

9. September 2023

Ortsbeirat des Ortsbezirkes  
Mainz-Kastel

über 100700

Vorlagen-Nr. 23-O-25-0034

Tagesordnungspunkt 7 der öffentlichen Sitzung des Ortsbeirates des Ortsbezirkes

Mainz-Kastel am 11. Juli 2023

Schrägparkplätze auf der Elisabethenstraße

Beschluss Nr. 0100

Sehr geehrter Herr Bohrer,  
sehr geehrte Damen und Herren,


die Einführung von Schrägparken in der Elisabethenstraße auf der vorhandenen Fahrbahn hätte zu Folge, dass eine Restfahrbahnbreite von ca. 5,80 m verbliebe. Seitens ESWE Verkehr wird einer Reduzierung unter 6,50 m nicht zugestimmt. Hierbei würden die Fahrzeuge lediglich mit dem Überhang (Fahrzeugschnauze) den Gehweg in Anspruch nehmen.

Um eine ausreichende Fahrgassenbreite zu gewährleisten müssten die Fahrzeuge halb auf dem Gehweg parken. Hierfür wäre der Gehweg verstärkt auszubauen und bestenfalls der Hochbordstein gegen ein Rundbord zu tauschen. Stadtweite Erfahrungen zeigen, dass Fahrzeughalter, denen die Nutzung des Gehwegs erlaubt wird, diesen gänzlich in Anspruch nehmen. Insbesondere durch längere Fahrzeuge (Typ Sprinter). In Folge müsste dann der Gehweg mittels Poller gesichert werden. Gerade die angenehm breiten Gehwege in der Elisabethenstraße führen zu einer deutlichen Steigerung der Aufenthaltsqualität. Zum Verständnis ist wie gewünscht eine vermaßte Skizze beigelegt.

Für weitere Rückfragen können Sie sich gerne an das Tiefbau- und Vermessungsamt unter dem Organisationspostfach [tiefbauamt.verkehrsplanung@wiesbaden.de](mailto:tiefbauamt.verkehrsplanung@wiesbaden.de) oder an die Telefonnummer 0611 31-2744 wenden.

Mit freundlichen Grüßen



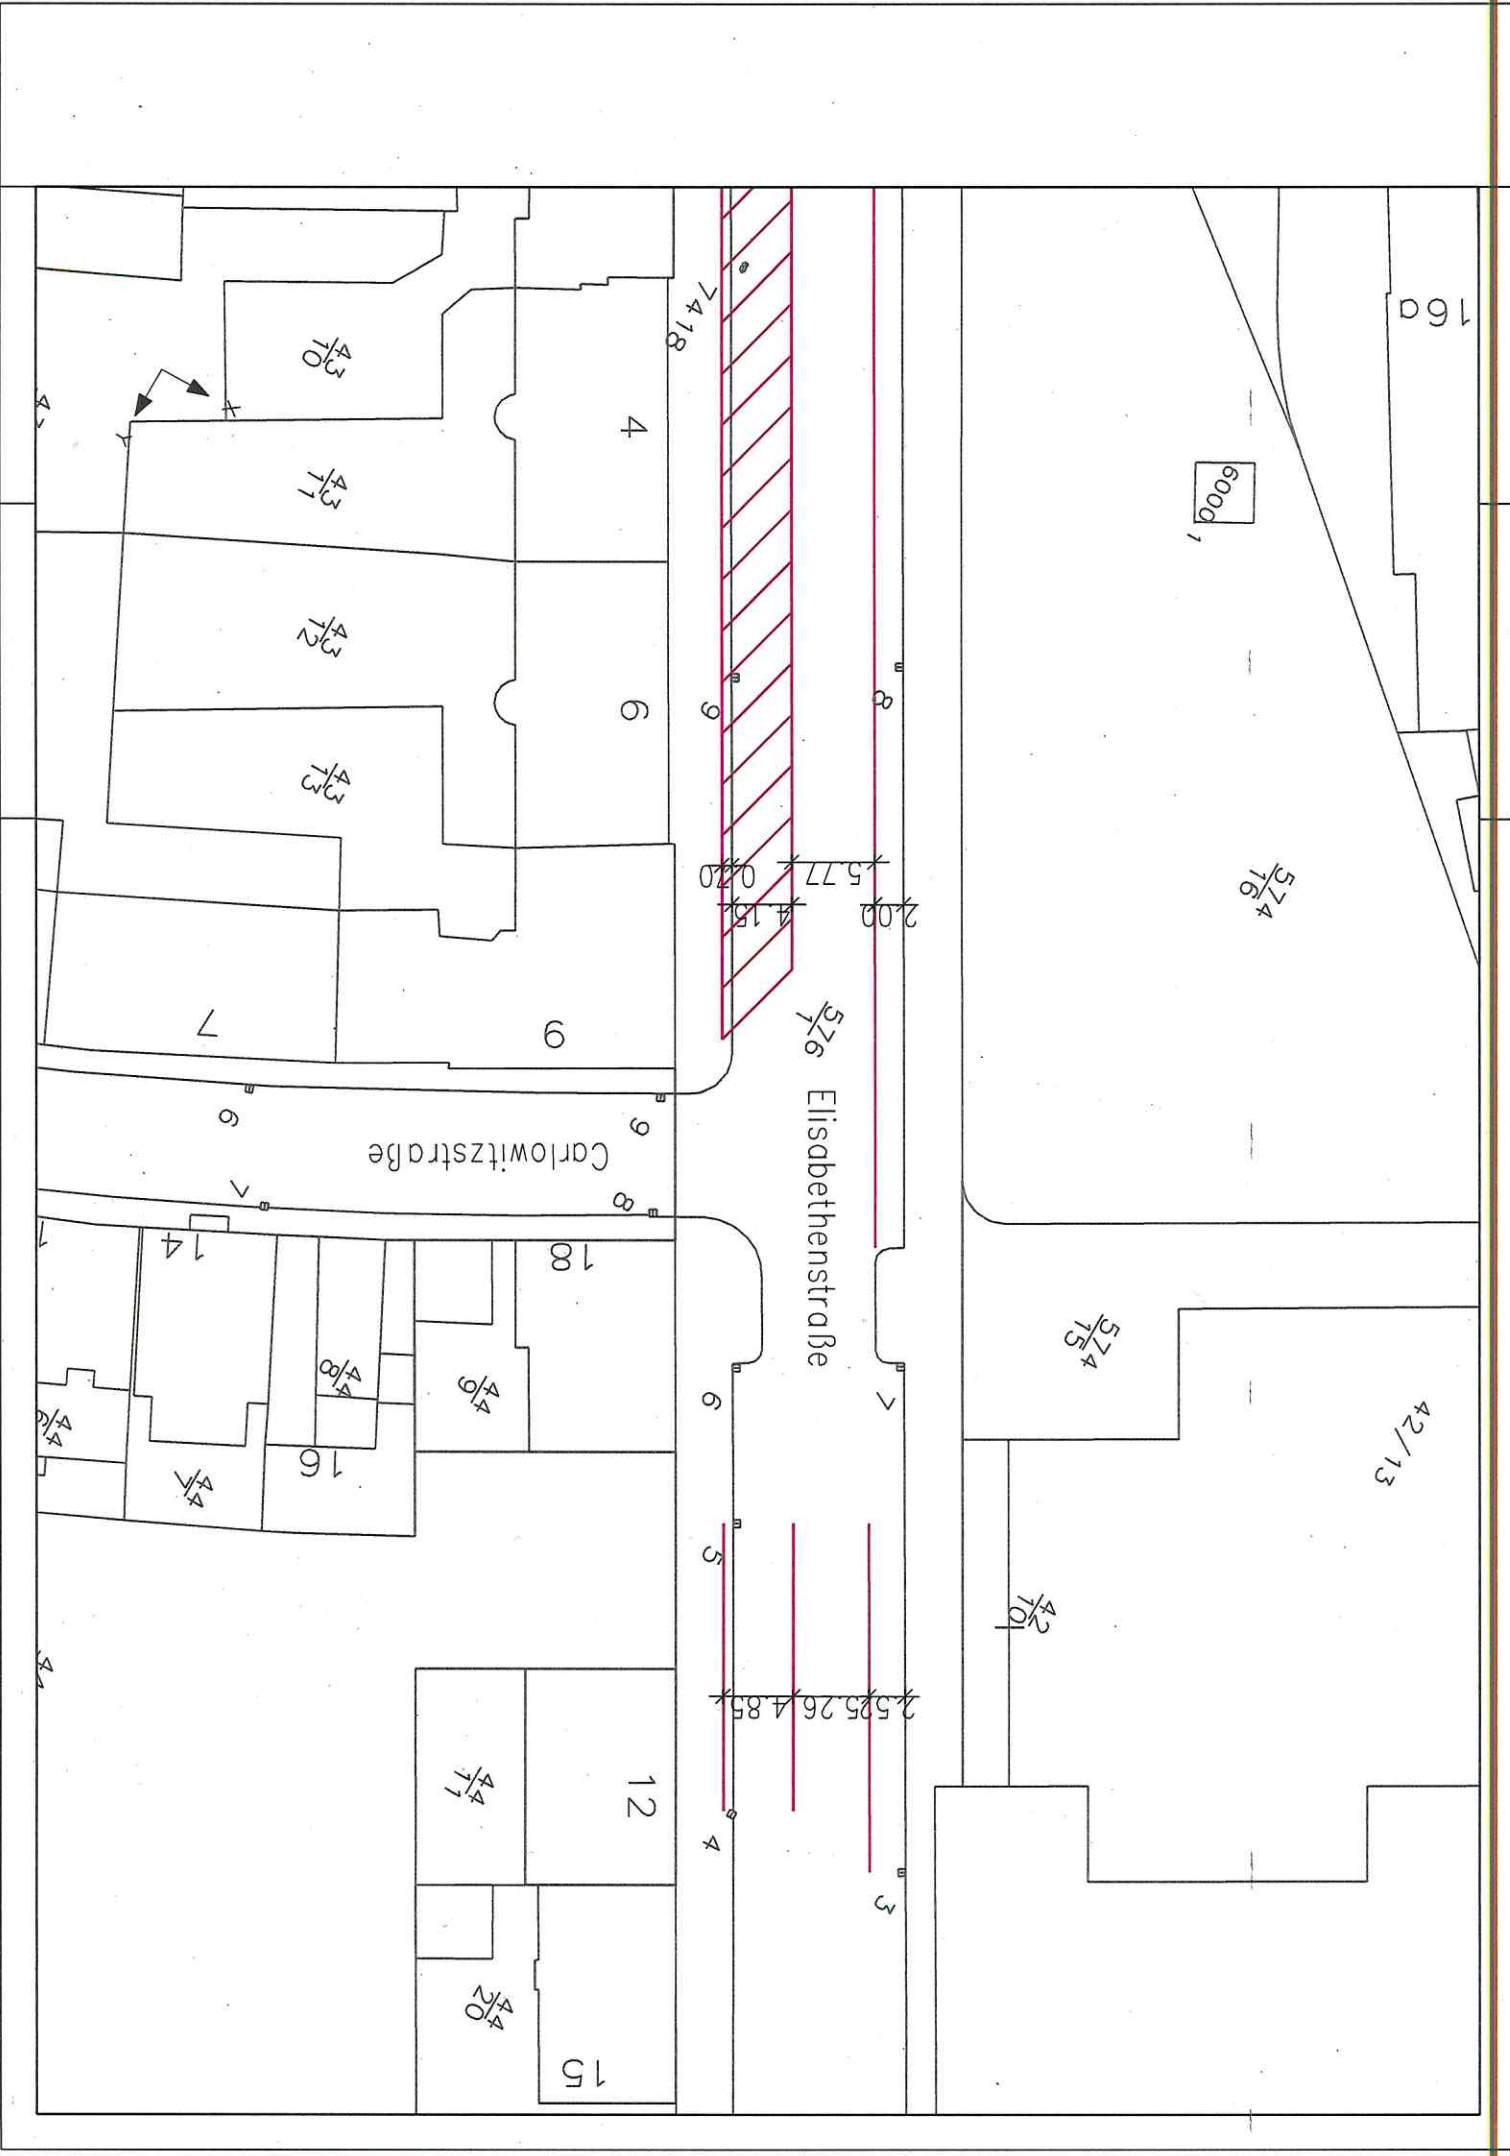

16a

6000,

574  
18

574  
15

42/13

43  
10

7418

4

3/10

3/11

3/12

3/13

6

2.00  
5.77  
0.20  
4.15

576 Elisabethenstraße

9

7

Carlowitzstraße

18

4/9

16

4/4

14

4/8

4/4

12

4/4  
11

2.525  
26.485

15

4/10