


Anlage 2 SV 24-V-67-0004

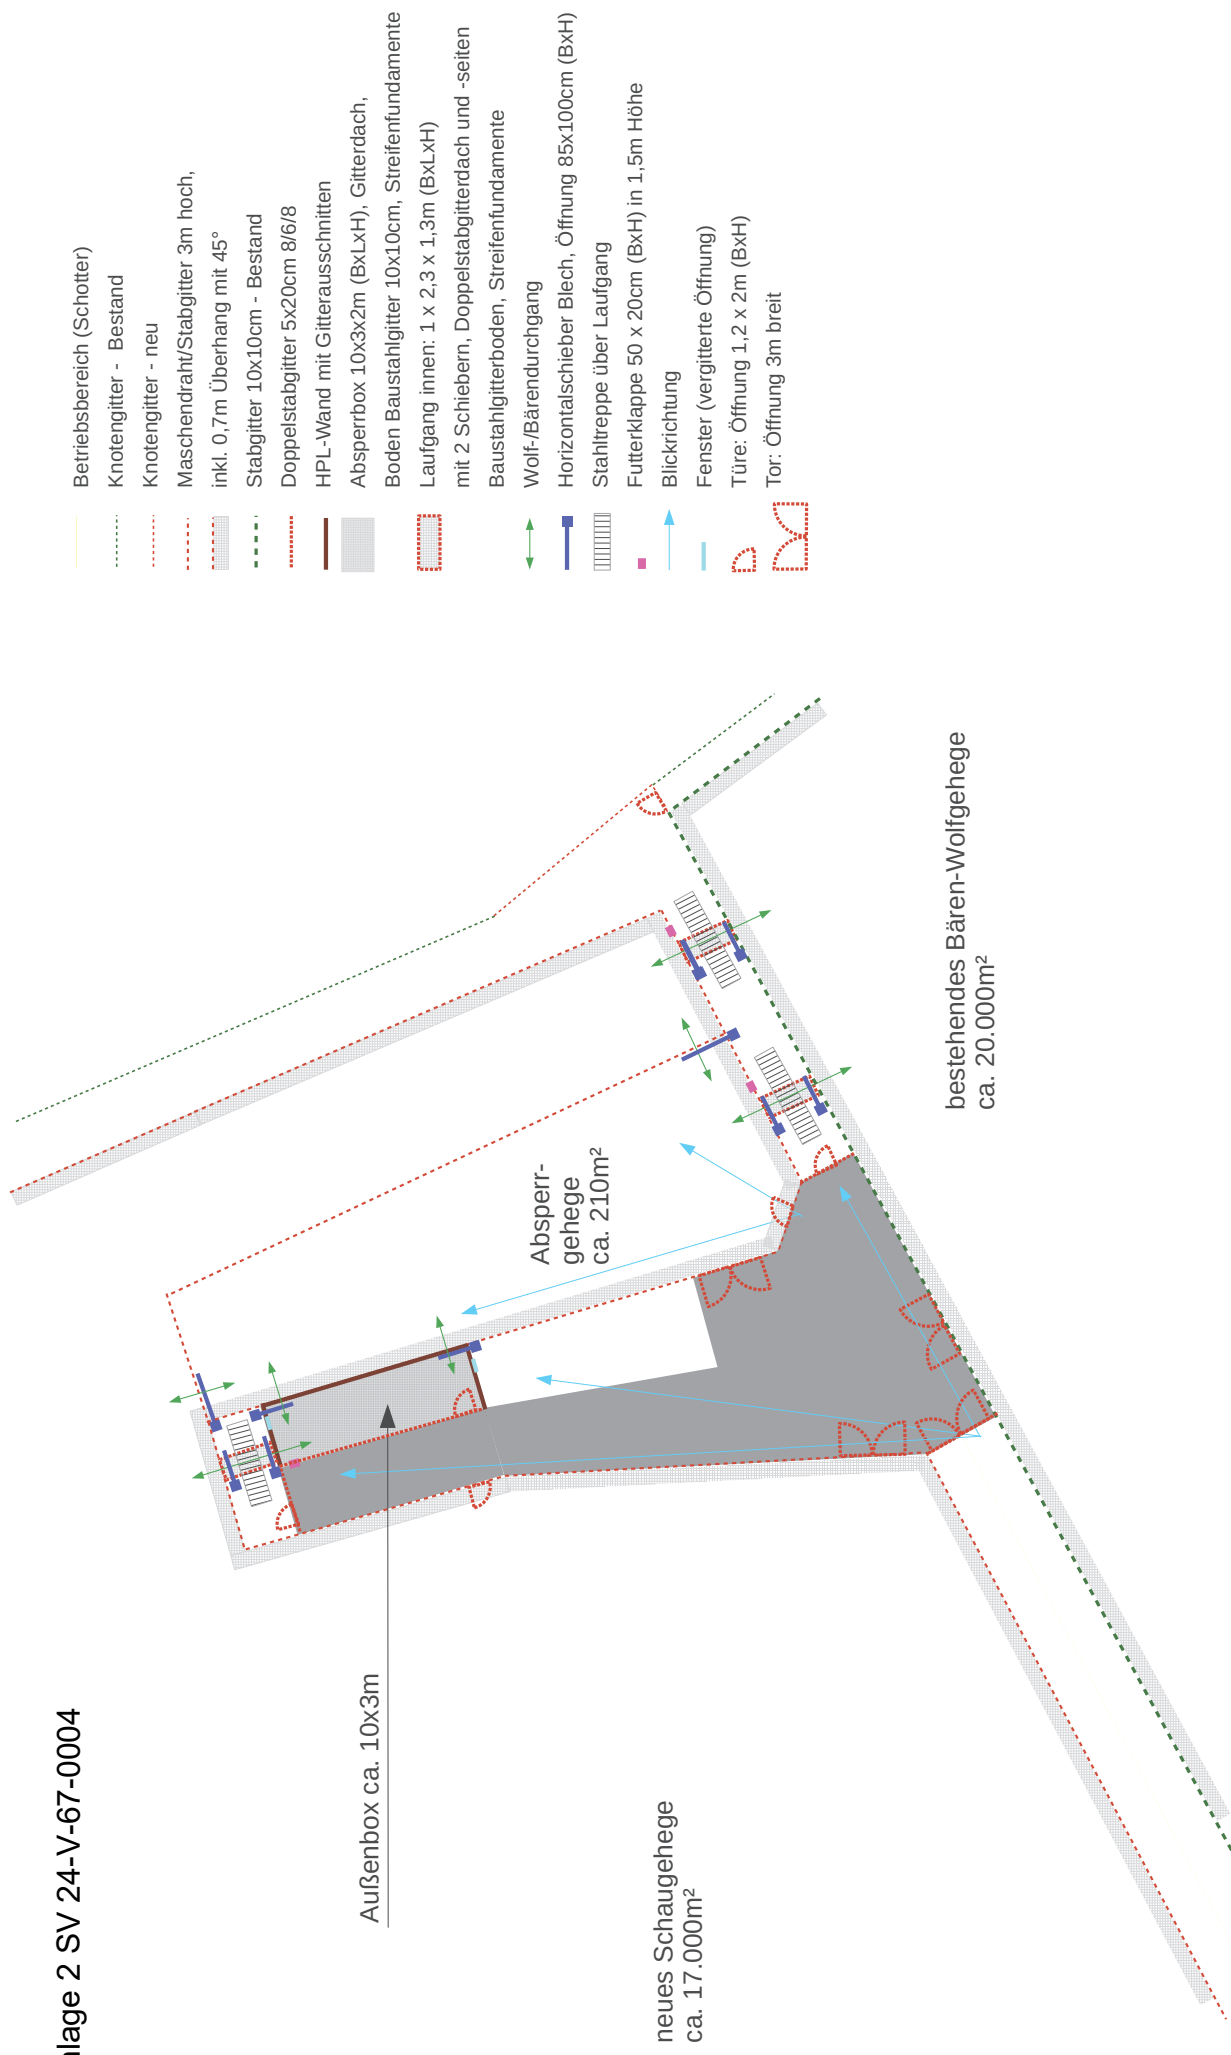

- Betriebsbereich (Schotter)
- Knotengitter - Bestand
- Knotengitter - neu
- Maschendraht/Stabgitter 3m hoch, inkl. 0,7m Überhang mit 45°
- Stabgitter 10x10cm - Bestand
- Doppelstabgitter 5x20cm 8/6/8
- HPL-Wand mit Gitterausschnitten
- Absperbox 10x3x2m (BxLxH), Gitterdach,
- Boden Baustahlgitter 10x10cm, Streifenfundamente
- Laufgang innen: 1 x 2,3 x 1,3m (BxLxH) mit 2 Schiebern, Doppelstabgitterdach und -seiten
- Baustahlgitterboden, Streifenfundamente
- Wolf-/Bärendurchgang
- Horizontalschieber Blech, Öffnung 85x100cm (BxH)
- Stahlterasse über Laufgang
- Futterklappe 50 x 20cm (BxH) in 1,5m Höhe
- Blickrichtung
- Fenster (vergitterte Öffnung)
- Türe: Öffnung 1,2 x 2m (BxH)
- Tor: Öffnung 3m breit

Monika Fiby
 Landschaftsplanung, Zoodesign
 15. Dezember 2023

1 : 250



Konzept für Wolfsperregehege mit einer Außenbox (10x3m)

Landeshauptstadt Wiesbaden
 Tier- und Pflanzenpark Fasanerie Wiesbaden