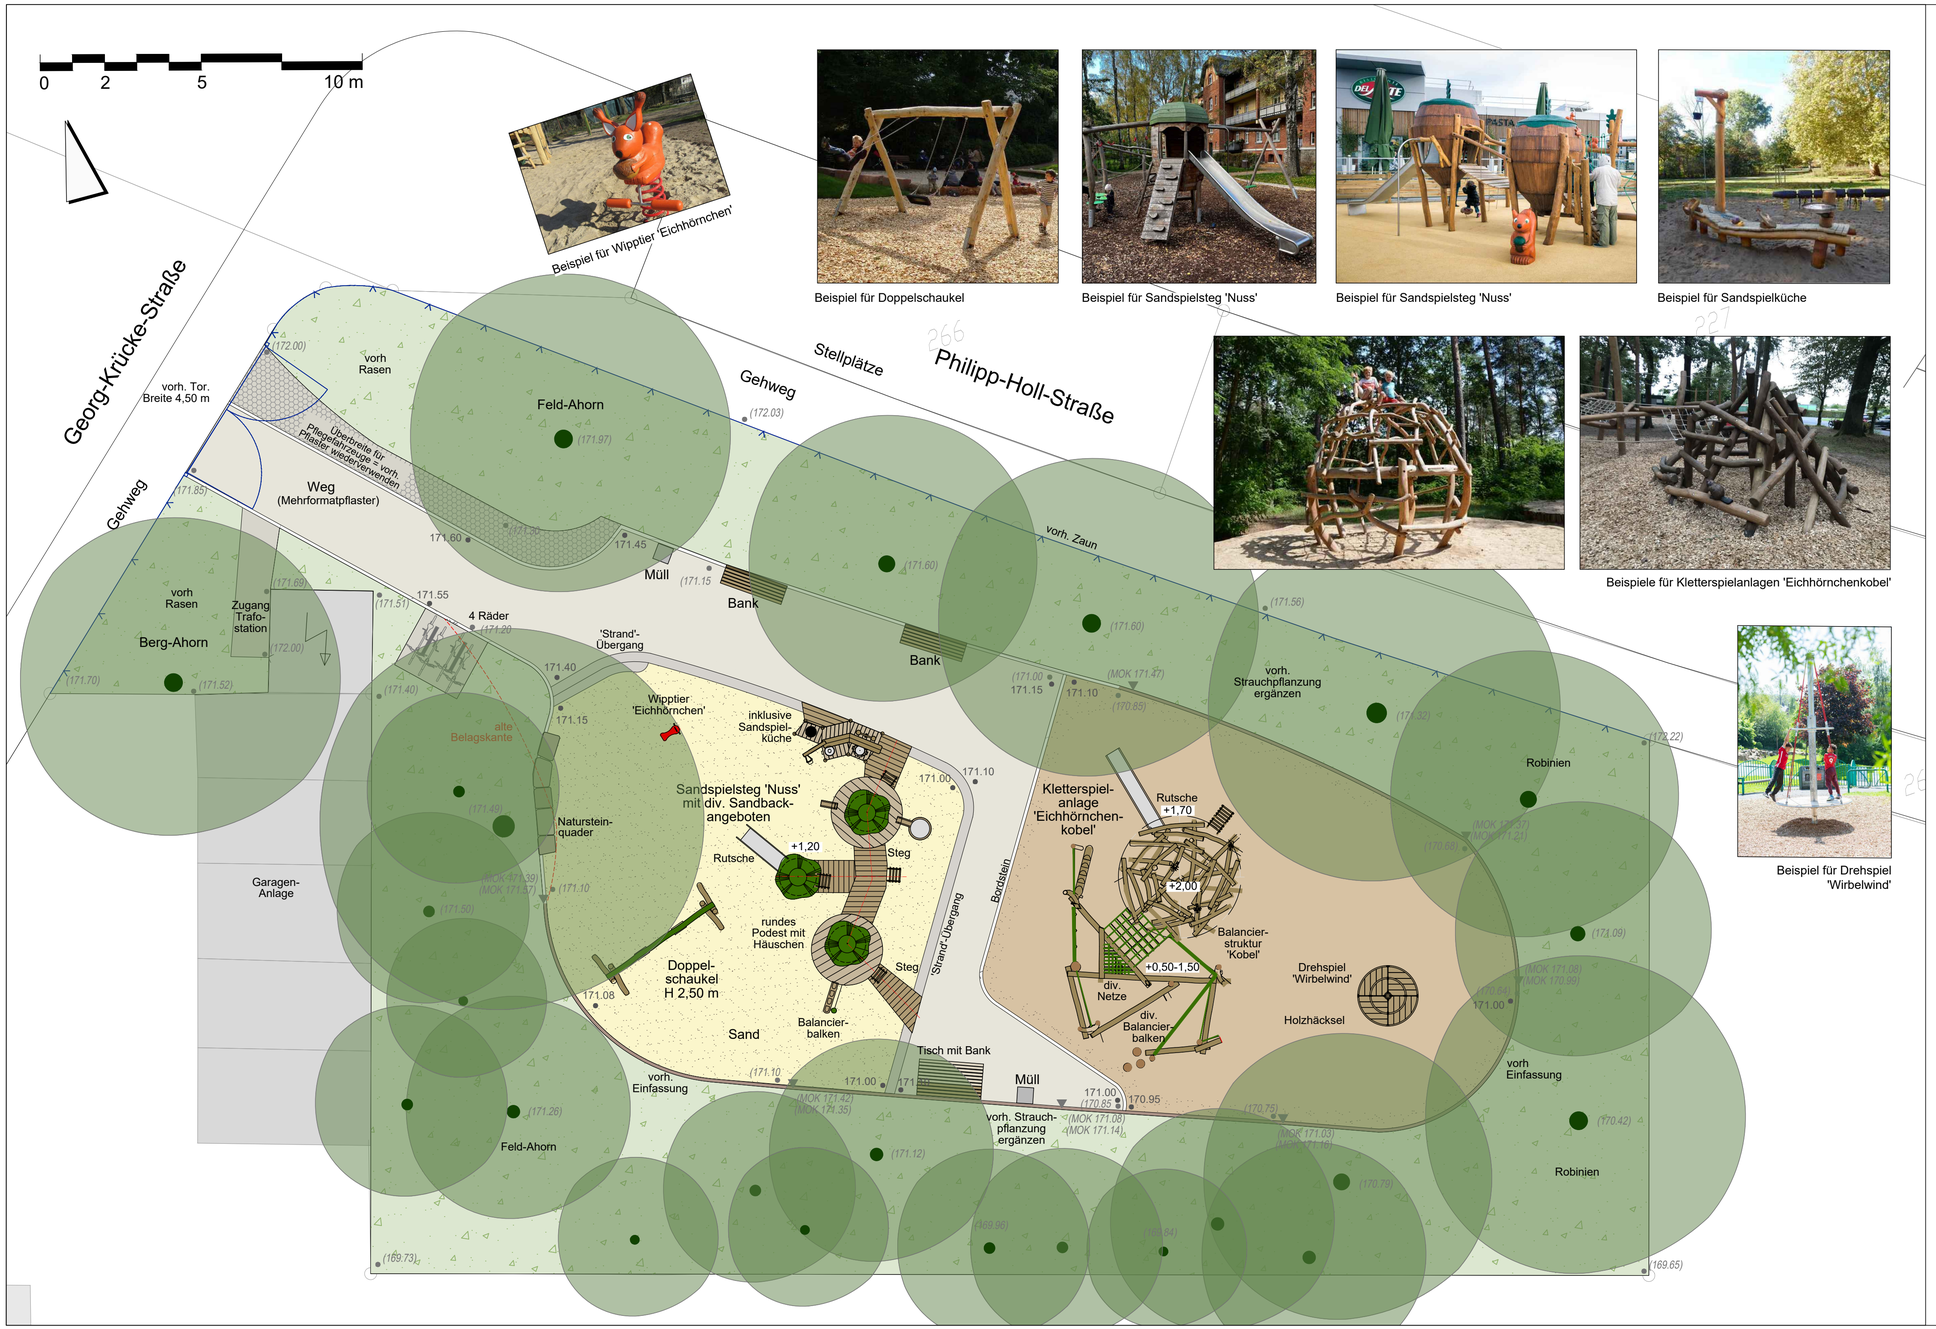

Beispiel für Wipptier 'Eichhörnchen'

Beispiel für Doppelschaukel

Beispiel für Sandspielsteg 'Nuss'

Beispiel für Sandspielsteg 'Nuss'

Beispiel für Sandspielküche

Beispiele für Kletterspielanlagen 'Eichhörnchenkobel'

Beispiel für Drehspiel
'Wirbelwind'

WIESBADEN

Grünflächenamt

GUSTAV-STRESEMANN-RING 15, TEL. 06 11 31 - 29 01, FAX. 06 11 31-39 67, E-MAIL: gruenflaechenamt@wiesbaden.de

Projekt:	Kinderspielplatz Philipp-Holl-Straße - Neugestaltung	
Planstand:	Entwurf	Plannr. 2315-2
Bauherr:	Landeshauptstadt Wiesbaden	

Planung:

Beuerlein Baumgartner
Landschaftsarchitekten
Gartenstraße 82 60596 Frankfurt am Main Telefon: 069 / 65 67 14 email: info@pg-bb.de

Projektnummer	Datum gez.	Maßstab	Plangröße	Datum Freigabe
2315	26.03.2024	1:100	800 x 420	26.03.2024

bearbeitet - D. Bernbeck -