


E 445249 m

N 5548166 m

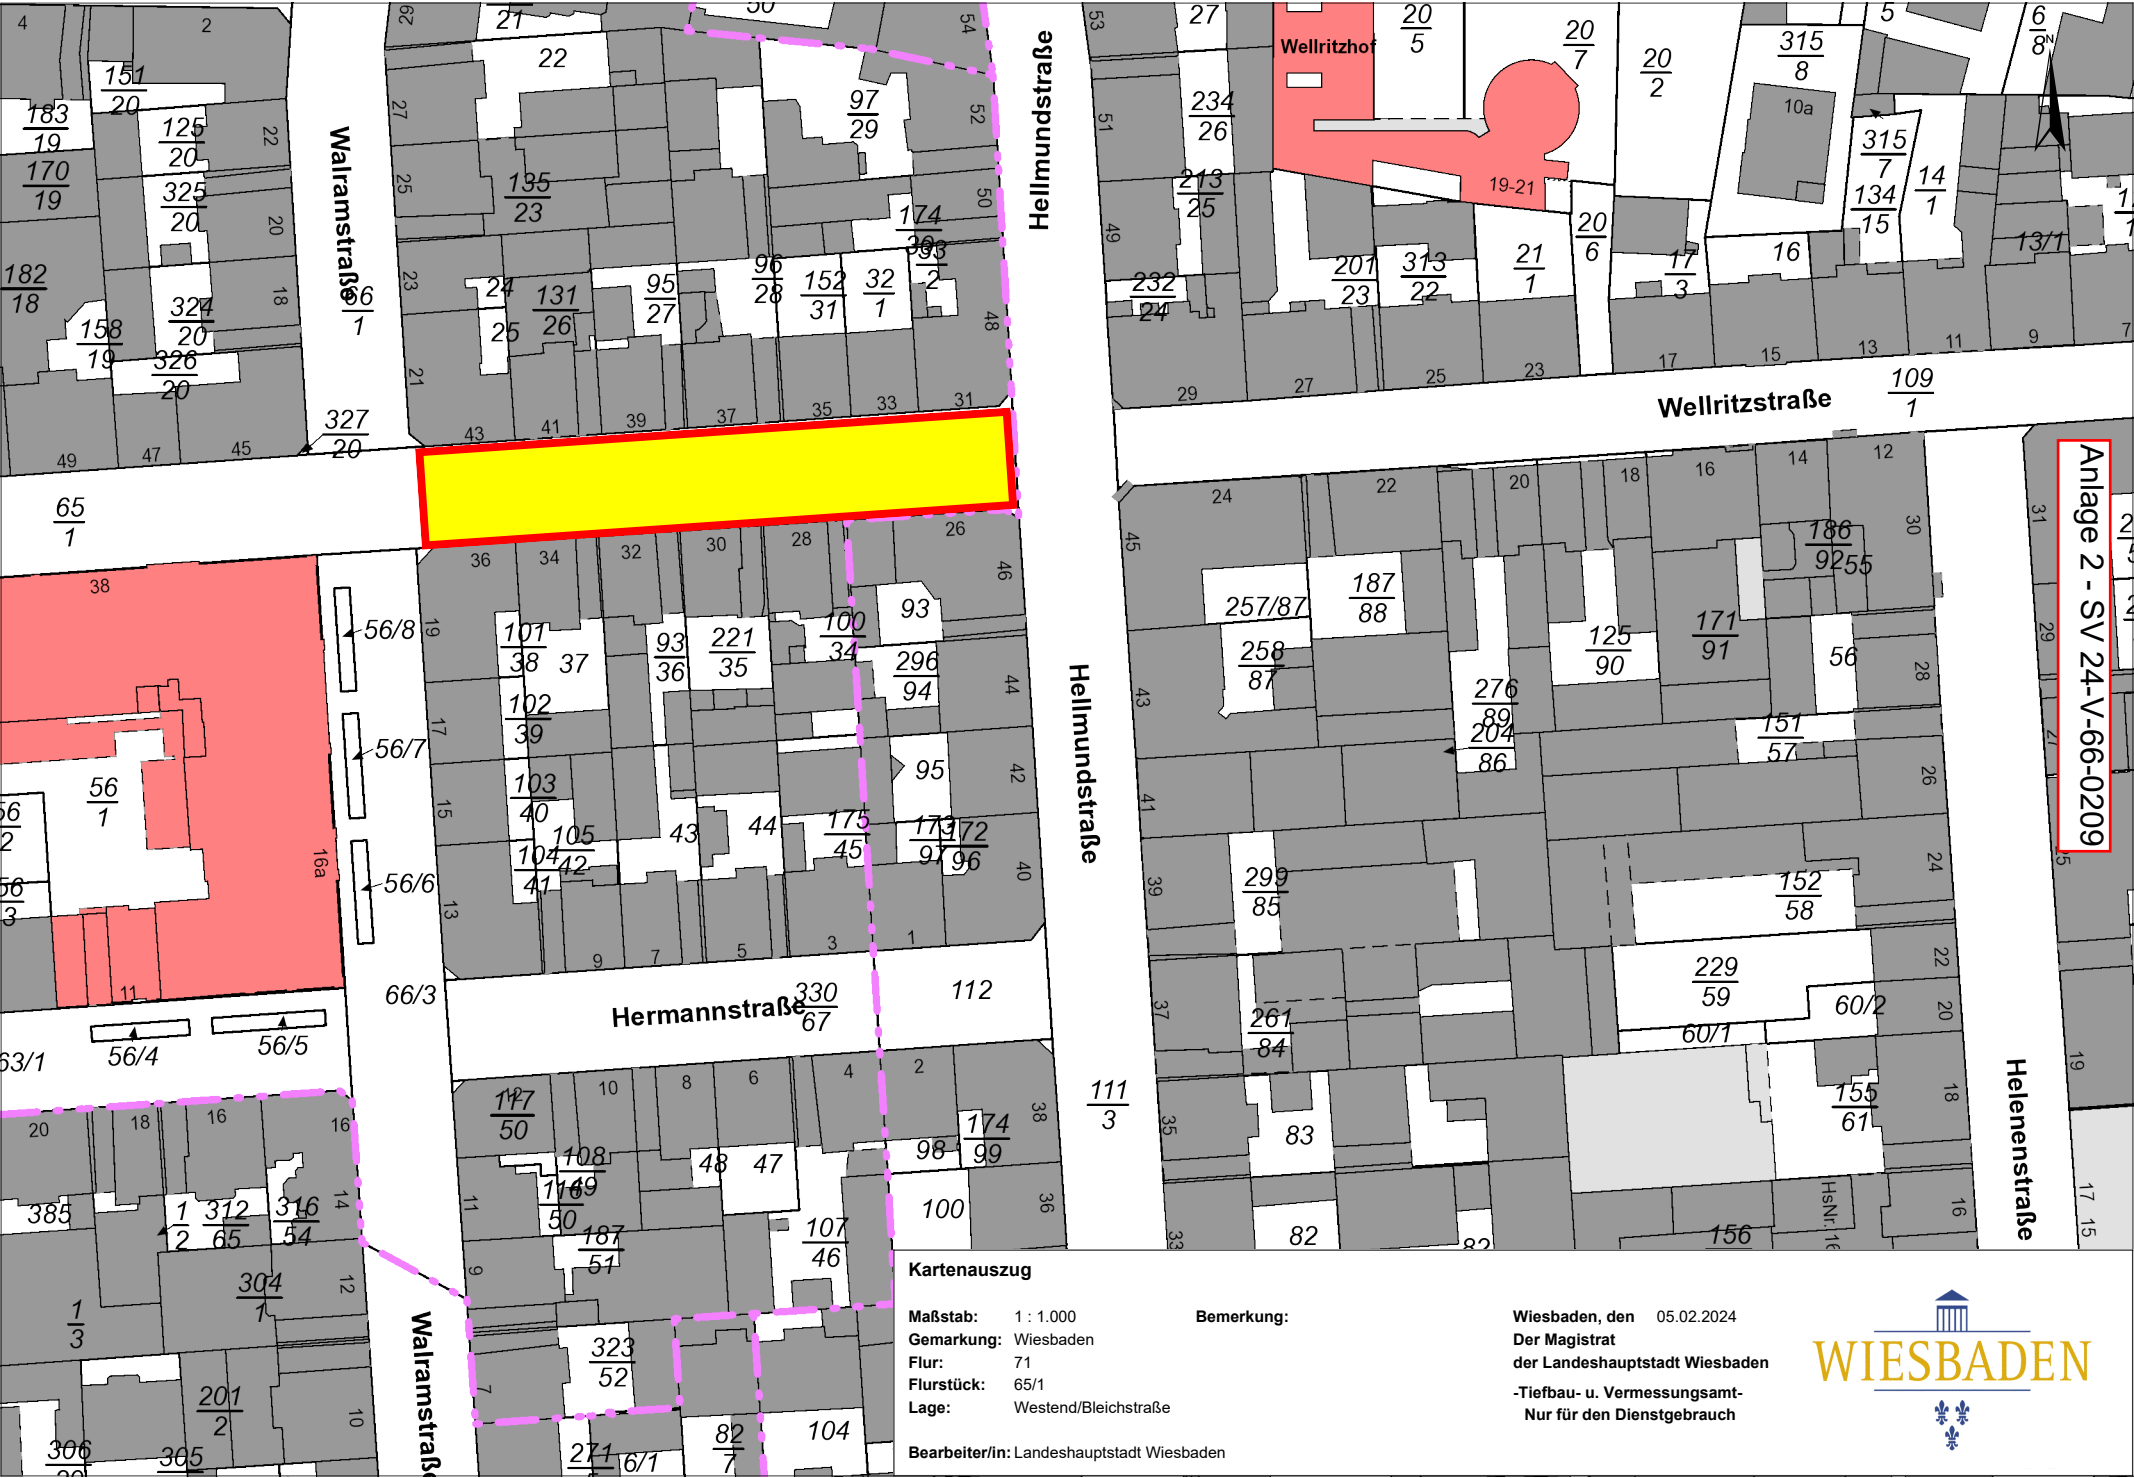

Anlage 2 - SV 24-V-66-0209

**Kartenauszug**  
 Maßstab: 1 : 1.000  
 Gemarkung: Wiesbaden  
 Flur: 71  
 Flurstück: 65/1  
 Lage: Westend/Bleichstraße  
 Bearbeiter/in: Landeshauptstadt Wiesbaden

Bemerkung:

Wiesbaden, den 05.02.2024  
 Der Magistrat  
 der Landeshauptstadt Wiesbaden  
 -Tiefbau- u. Vermessungsamt-  
 Nur für den Dienstgebrauch



E 444967 m

N 554799 m