


Übersicht über den Geltungsbereich des aufzuhebenden Bebauungsplanentwurfs

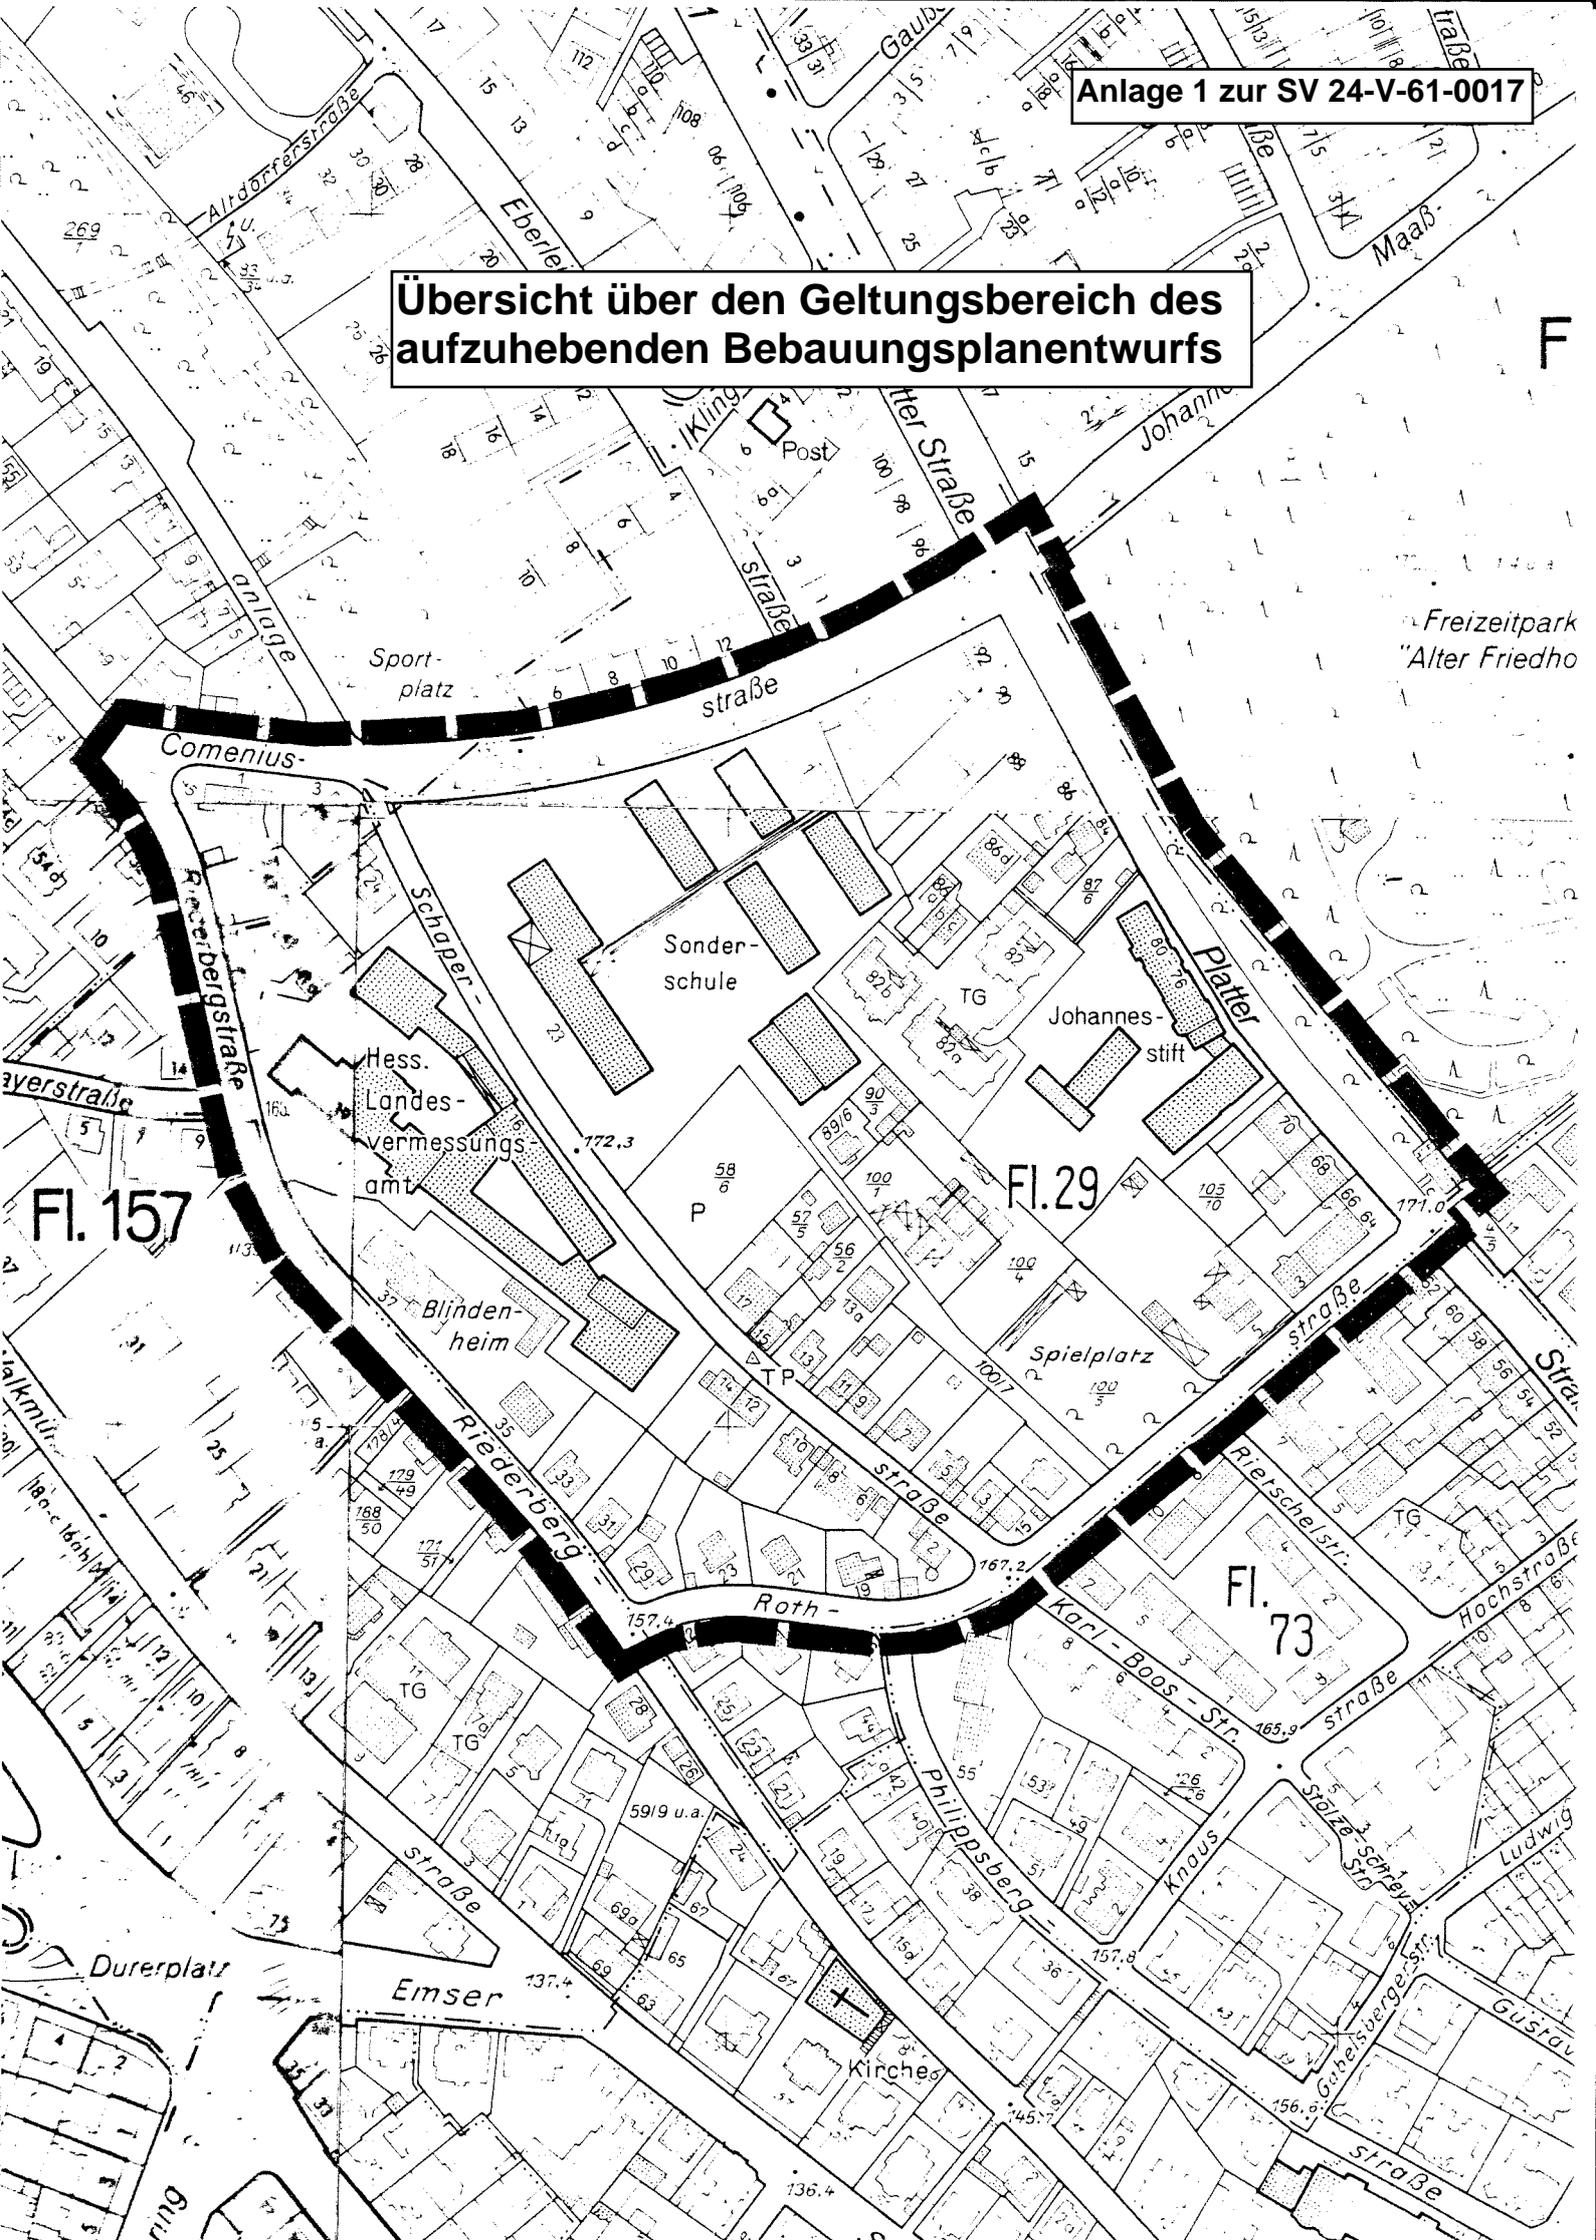

FI. 157

FI. 29

FI. 73

F