


# Übersicht über den Geltungsbereich des aufzuhebenden Bebauungsplanentwurfs "Erweiterung Gewerbegebiet Rostocker Straße" im Ortsbezirk Bierstadt

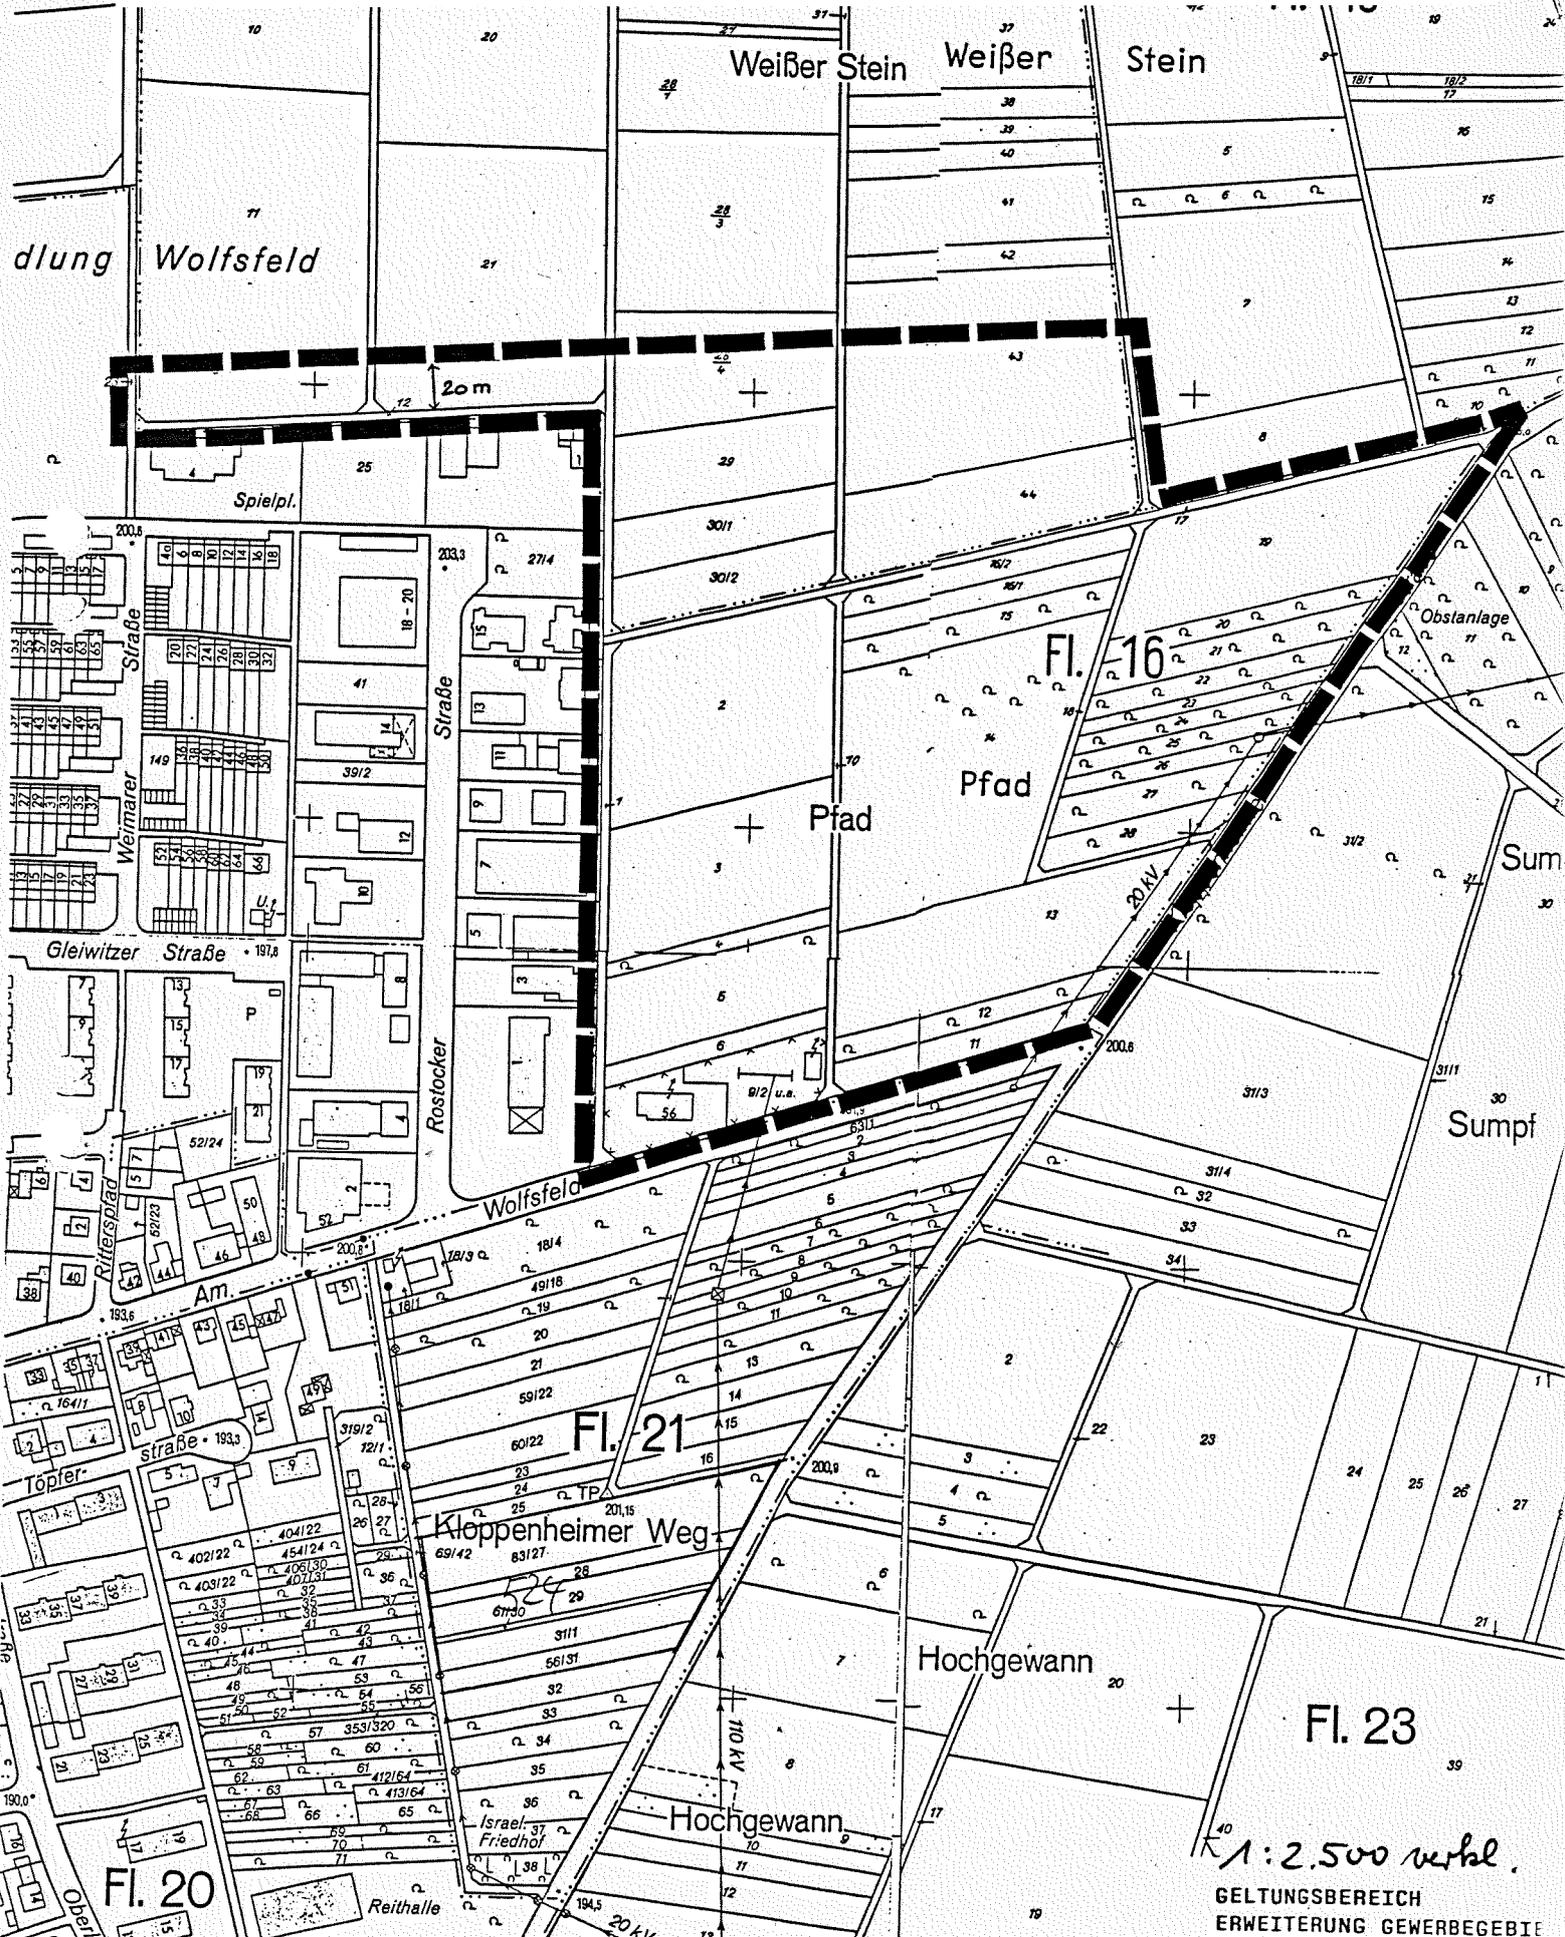

1:2.500 verthel.

GELTUNGSBEREICH  
ERWEITERUNG GEWERBEGEBIET  
ROSTOCKER STRASSE