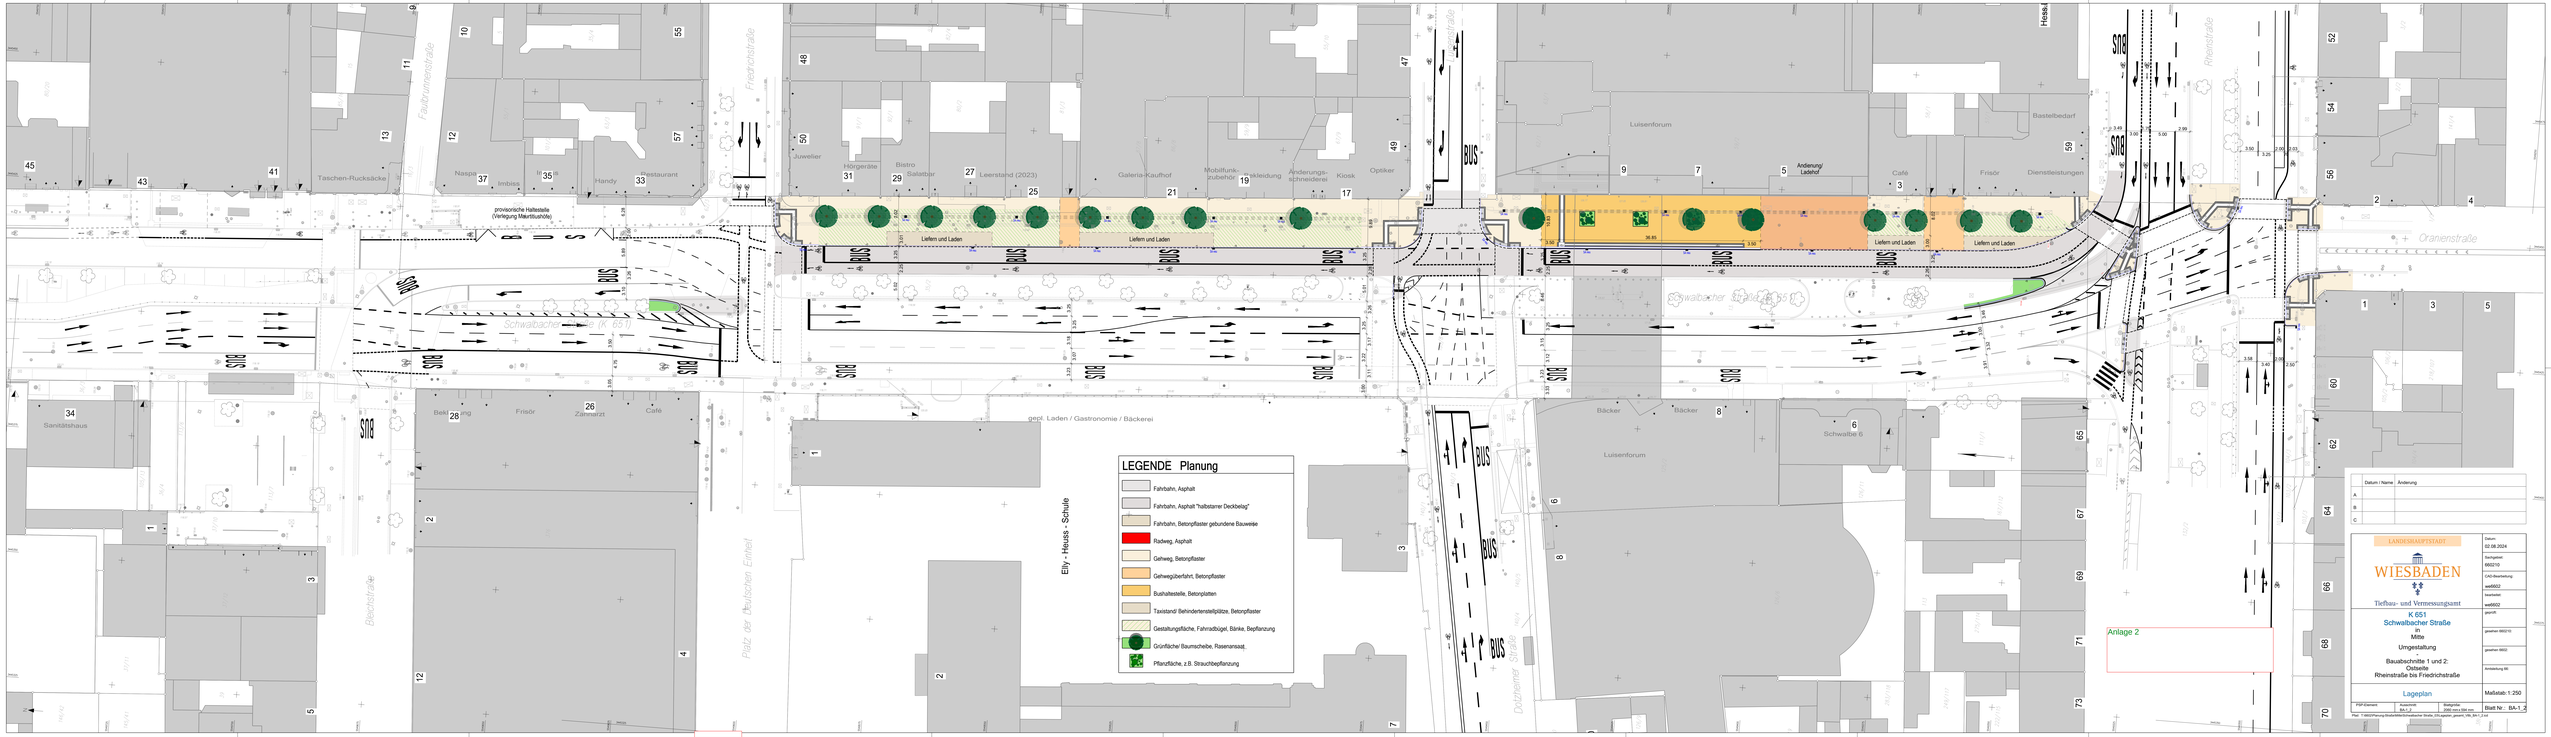
Fabrikenstraße
Friedrichstraße
Taschen-Rucksäcke
Naspa
Imbiss
Handy
Restaurant
provisorische Haltestelle
(Verlegung Mainfluxhöhle)
Juwelier
Bürgerate
Bistro
Salatbar
Leerstand (2023)
Galeria-Kaufhof
Mobilfunk-zubehör
Bekleidung
Änderungs-schneiderei
Kiosk
Optiker
Luisenforum
Änderungs/
Lastehof
Café
Frisör
Dienstleistungen
Bastelbedarf
Rheinstraße
Oranienstraße
Liefern und Laden
36.85
Schwalbacher Straße (K 651)
Sanitätshaus
Bekleidung
Frisör
Zahnarzt
Café
Bleichstraße
Platz der Deutschen Einheit
gept. Laden / Gastronomie / Bäckerei
Elly - Heuss - Schule
Bäcker
Schwalbe 6
Dotzheimer Straße
BUS
LEGENDE Planung
Fahrbahn, Asphalt
Fahrbahn, Asphalt "halbstarrer Deckbelag"
Fahrbahn, Betonpflaster gebundene Bauweise
Radweg, Asphalt
Gehweg, Betonpflaster
Gehweg/überfahrt, Betonpflaster
Bushaltestelle, Betonplatten
Taxistand/ Behindertenstellplätze, Betonpflaster
Gestaltungsfläche, Fahrradbügel, Bänke, Bepflanzung
Grünfläche/ Baumscheibe, Rasenansaat,
Pflanzfläche, z.B. Strauchbepflanzung
Anlage 2
Datum / Name
Änderung
A
B
C
LANDESHAUPTSTADT
WIESBADEN
Tiefbau- und Vermessungsamt
K 651
Schwalbacher Straße
in
Mitte
Umgestaltung
Bauabschnitte 1 und 2:
Ostseite
Rheinstraße bis Friedrichstraße
Lageplan
Datum
02.08.2024
Bearbeitet
660210
CAD-Bearbeitung
wei6602
Geändert
wei6602
gezeichnet
660210
geseehen 6602
geseehen 6602
Anmeldung Nr.
Maßstab: 1:250
PGP-Element
Aufzeichnb.
BA-1_2
Blattgröße
DIN ISO 841 A0
Blatt Nr.: BA-1_2
Pfad: T:\660\Planung\Strategie\Mitte\Schwalbacher Straße, K651\aktuell_gesamt_VB_BA-1_2.cad