24-V-40-0007 _ Anlage 5

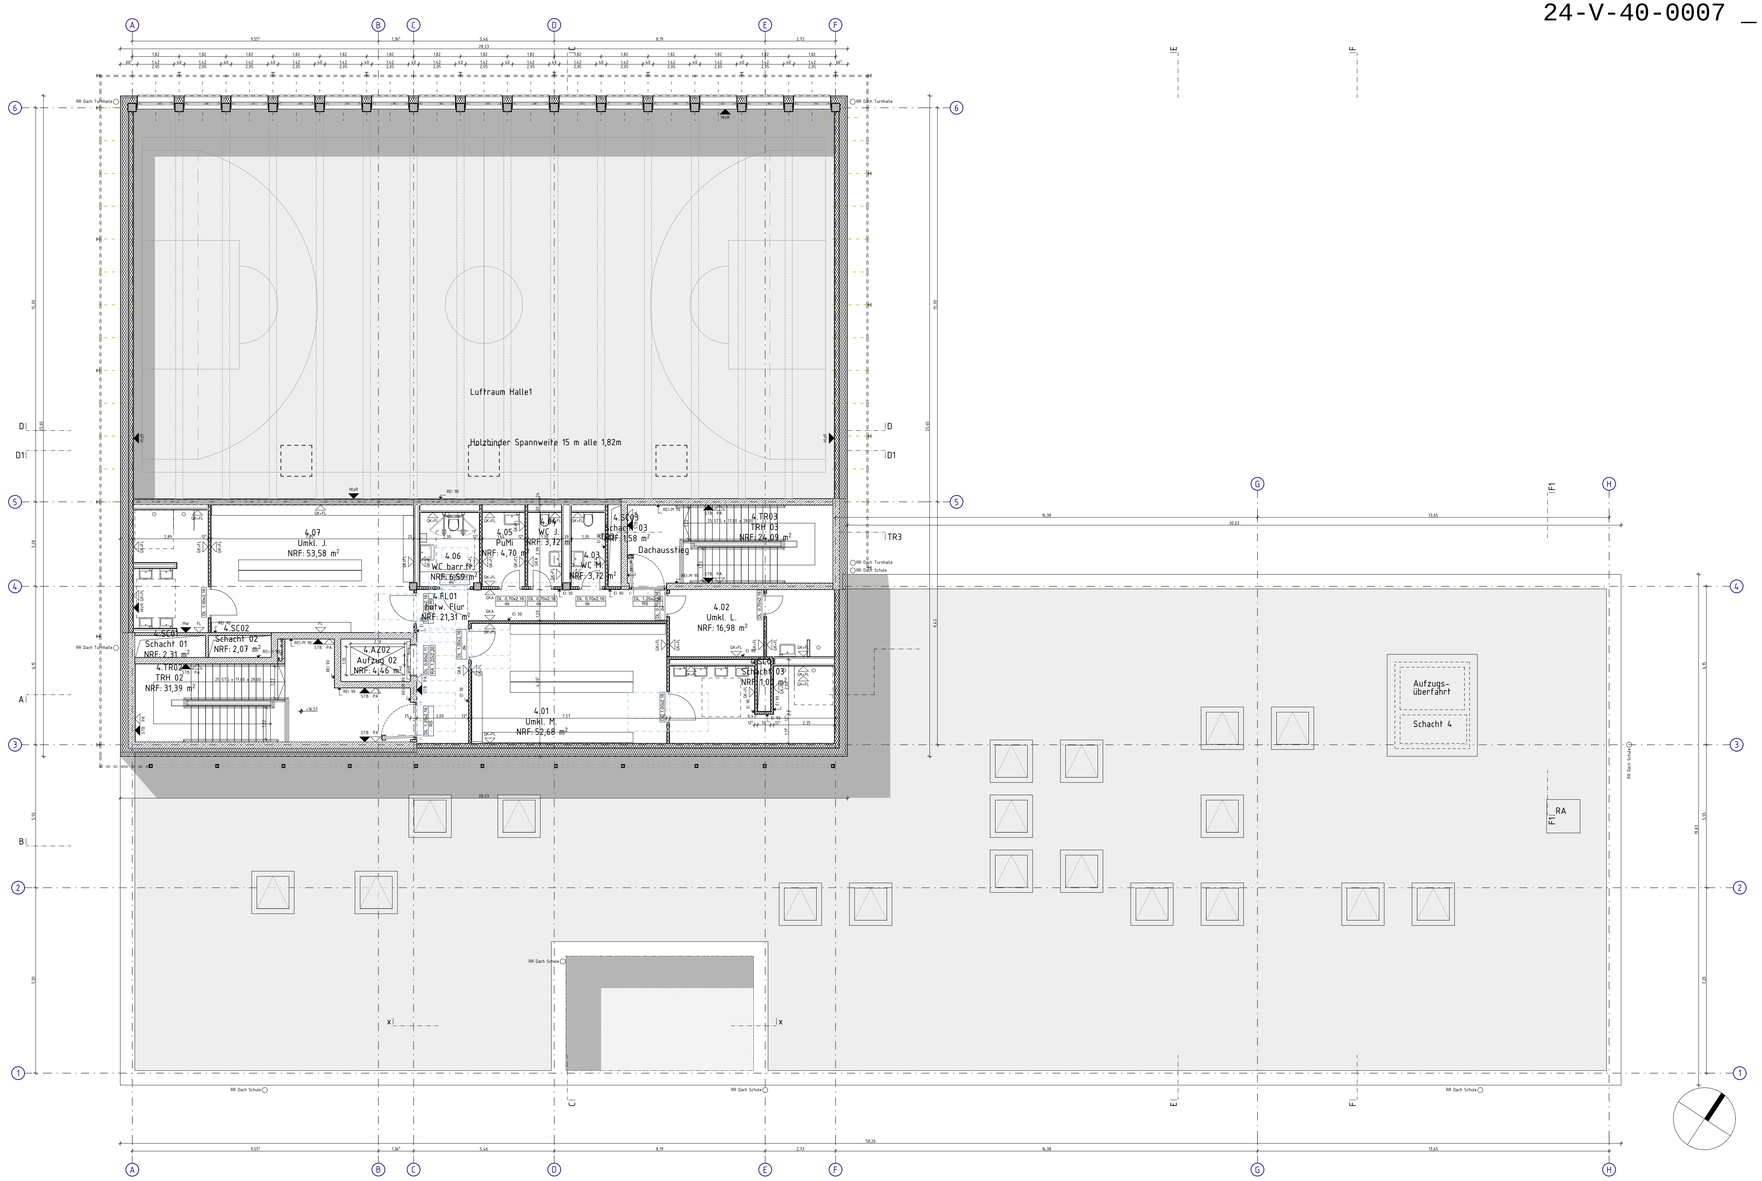

LEGENDE

OKFF EG = ±0,00 = +88,05m ueNN
Alle Höhenangaben beziehen sich auf OKFF.

OKFF
OKRF

BD	Bodendurchbruch	OK	Oberkante	UZ	Unterzug
BRH	Brüstungshöhe OKFF	RD	Rohdecke	UEZ	Überzug
BS	Bodenschlitz	RR	Regenrohr	VK	Vorderkante
DD	Deckendurchbruch	RWA	Rauch-/ Wärmeabzug	VSS	Vorsatzschale
DS	Deckenschlitz	SUK	Sturzunterkante	WD	Wanddurchbruch
FF	Fertigfußboden	TS	Trennschiene	WS	Wandschlitz
FR	Fallrohr	SP	Sprinkleteitung	WU	wasserundurchlässiger Beton
HK	Heizkörper	SW	schwarze Wanne		
LH	lichte Raumhöhe	UK	Unterkante		
NUE	Notüberlauf	UKF	Unterkante fertig		

Schraffuren / Symbole / Flächen

- Stahlbeton
- Betonfertigteil
- Mauerwerk
- Holz massiv
- Holzständerwand
- Dämmung
- Deckendurchbruch
- Wanddurchbruch
- Schlitz
- Wandhydrant

Raumstempel

RaumNr.
Raumbezeichnung
Ergaenzung
Flaeche

Türstempel

Rohbauöffnung
Brandschutzkl.

Türqualitäten

DS	dichtschließende Tür
T30	Tür mit T30-Brandschutzklass.
T90	Tür mit T90-Brandschutzklass.
RS	Rauchschutztür
NOE	Nachströmöffnung

Wandqualitäten

BGSA	Beton geordnete Schalung + Anstrich	MWFGA	Mauerwerk Fugenglattstrich + Anstrich
FL	Fliesenspiegel bis Höhe xxx	STB	Stahlbeton
GKA	Gipskarton + Anstrich	PA	Putz + Anstrich
SP	Spiegel	VS+FL	Vorsatzschale + Fliesen
VSA	Vorsatzschale + Anstrich	F90	Wand mit F90-Brandschutzkl.
GK+FL	GK-Wand + Fliesen	F90 A+M	Wand mit F90-Brandschutzkl.,nichtbrennbarer Baustoff, Widerstandsfähig gegen zusätzliche mechanisch Belastung
GLS	Glasfassade		
HLZ	Holzverkleidung gestrichen matt	F30	Wand mit F30-Brandschutzkl.
		RS	Rauchschutzglas-/Fassade

Barrierefreiheit

1,5 m
1,5 m
0,5m

Platzbedarf Rollstuhl vor Türen

Türöffner/ automatische Türen

Anfahrbereich neben Türklinken

Projektbezeichnung	SC	SC	24.05.24	B
Anpassungen Statik	SC	SC	25.03.24	A
ÄNDERUNG	BEARB.	GEZ.	DATUM	INDEX

PLANÜBERSICHT:

BAUHERR:

SEG Stadtentwicklungsgesellschaft Wiesbaden mbH
Konrad- Adenauer- Ring 11
65187 Wiesbaden
Tel.: 0611/ 778080

UNTERSCHRIFT BAUHERR

Architekt:

Ferdinand Heide Architekt Planungsgesellschaft mbH
Alt- Fechenheim 103
60386 Frankfurt am Main
Tel.: 069/ 4208270

Ferdinand Heide Architekt Planungsgesellschaft mbH Alt- Fechenheim 103 60386 Frankfurt am Main

UNTERSCHRIFT ARCHITEKT

BAUVORHABEN:

Erweiterung der Bertha- von- Suttner- Schule um einen Neubau mit Sporthalle mit zwei Einfeldhallen und Umbau der Bestandsschule

PLANNUMMER:

BVS_-_4_ARC_GR_04_----_0100_B

PLANINHALT:

06_Bauzeichnungen
Grundriss 4. Obergeschoss

BEARBEITET:	SC
GEZEICHNET:	SC
MAßSTAB:	1:100
DATUM:	21.03.2024