


Neubau Krippe Nelkenweg Wiesbaden_EVIM

WELLNITZ ARCHITEKTEN BDA

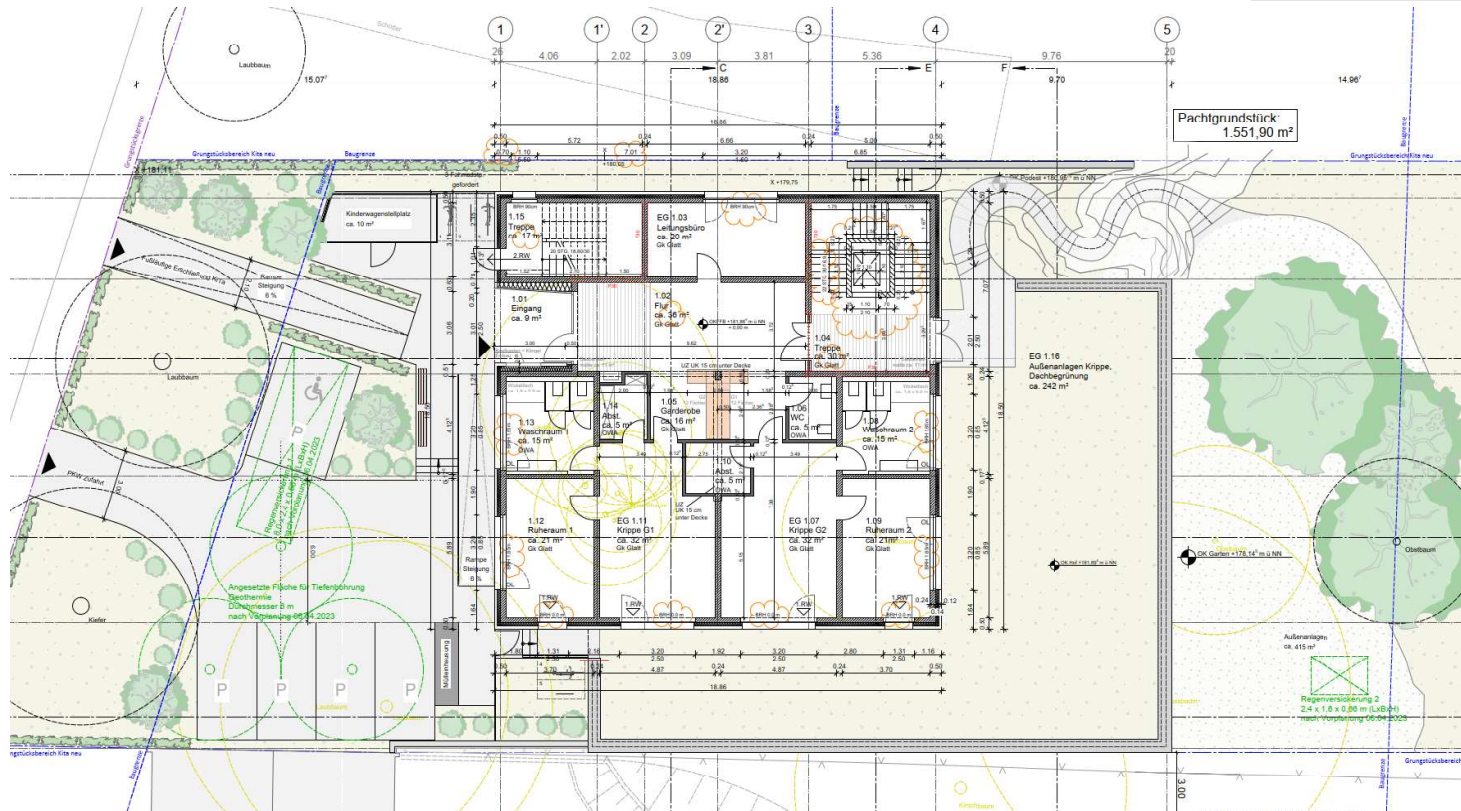

Grundriss EG



Ansicht Süd