


Lageplan Radweg R6 geplante Arbeiten für 2025

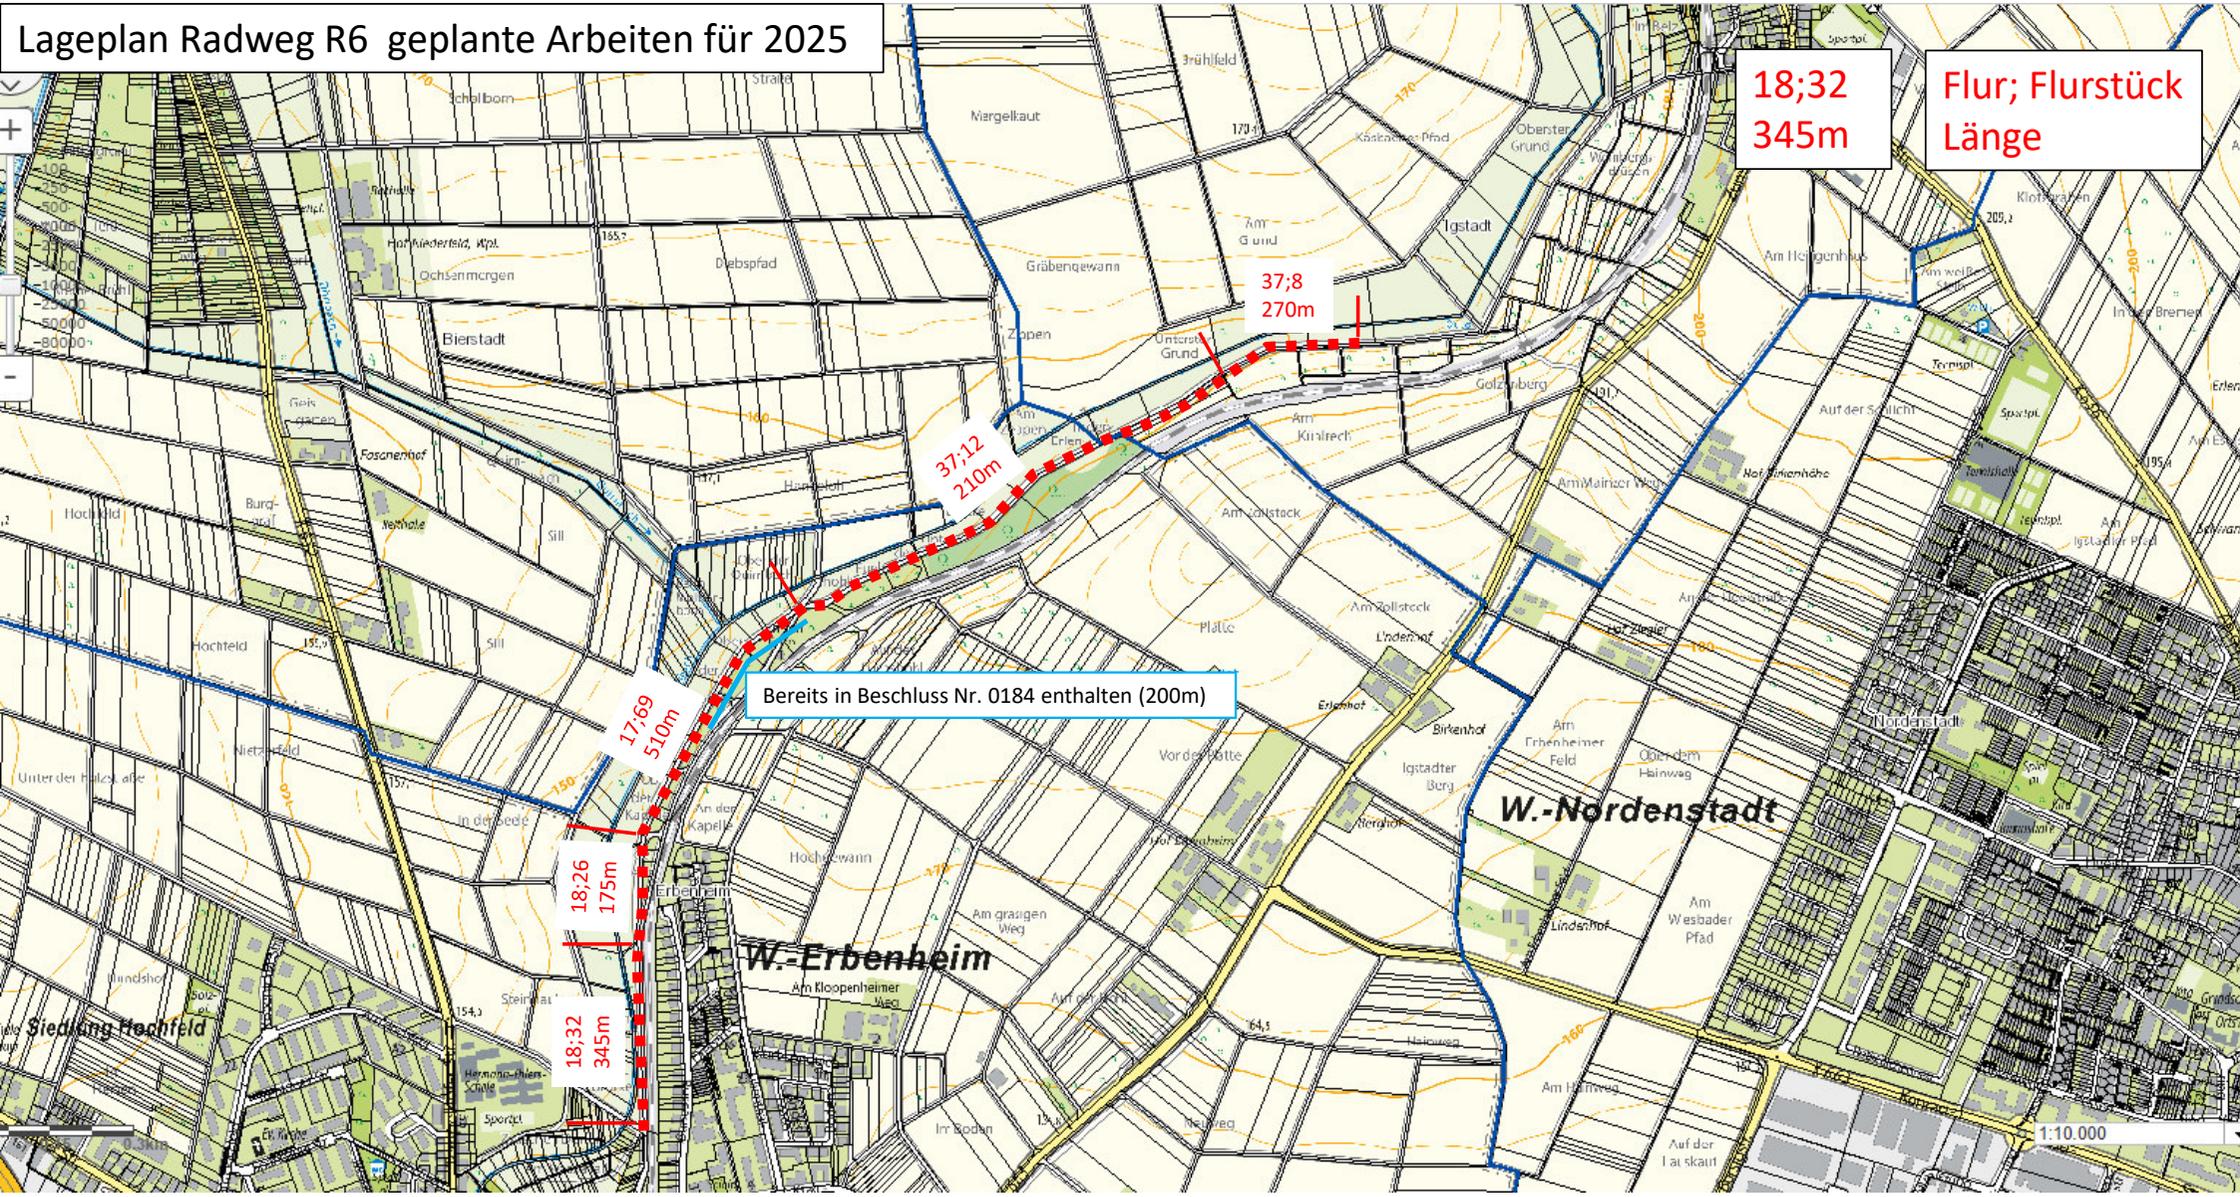

18;32
345m
Flur; Flurstück
Länge

Bereits in Beschluss Nr. 0184 enthalten (200m)

W.-Nordenstadt

W.-Erbenheim

1:10.000