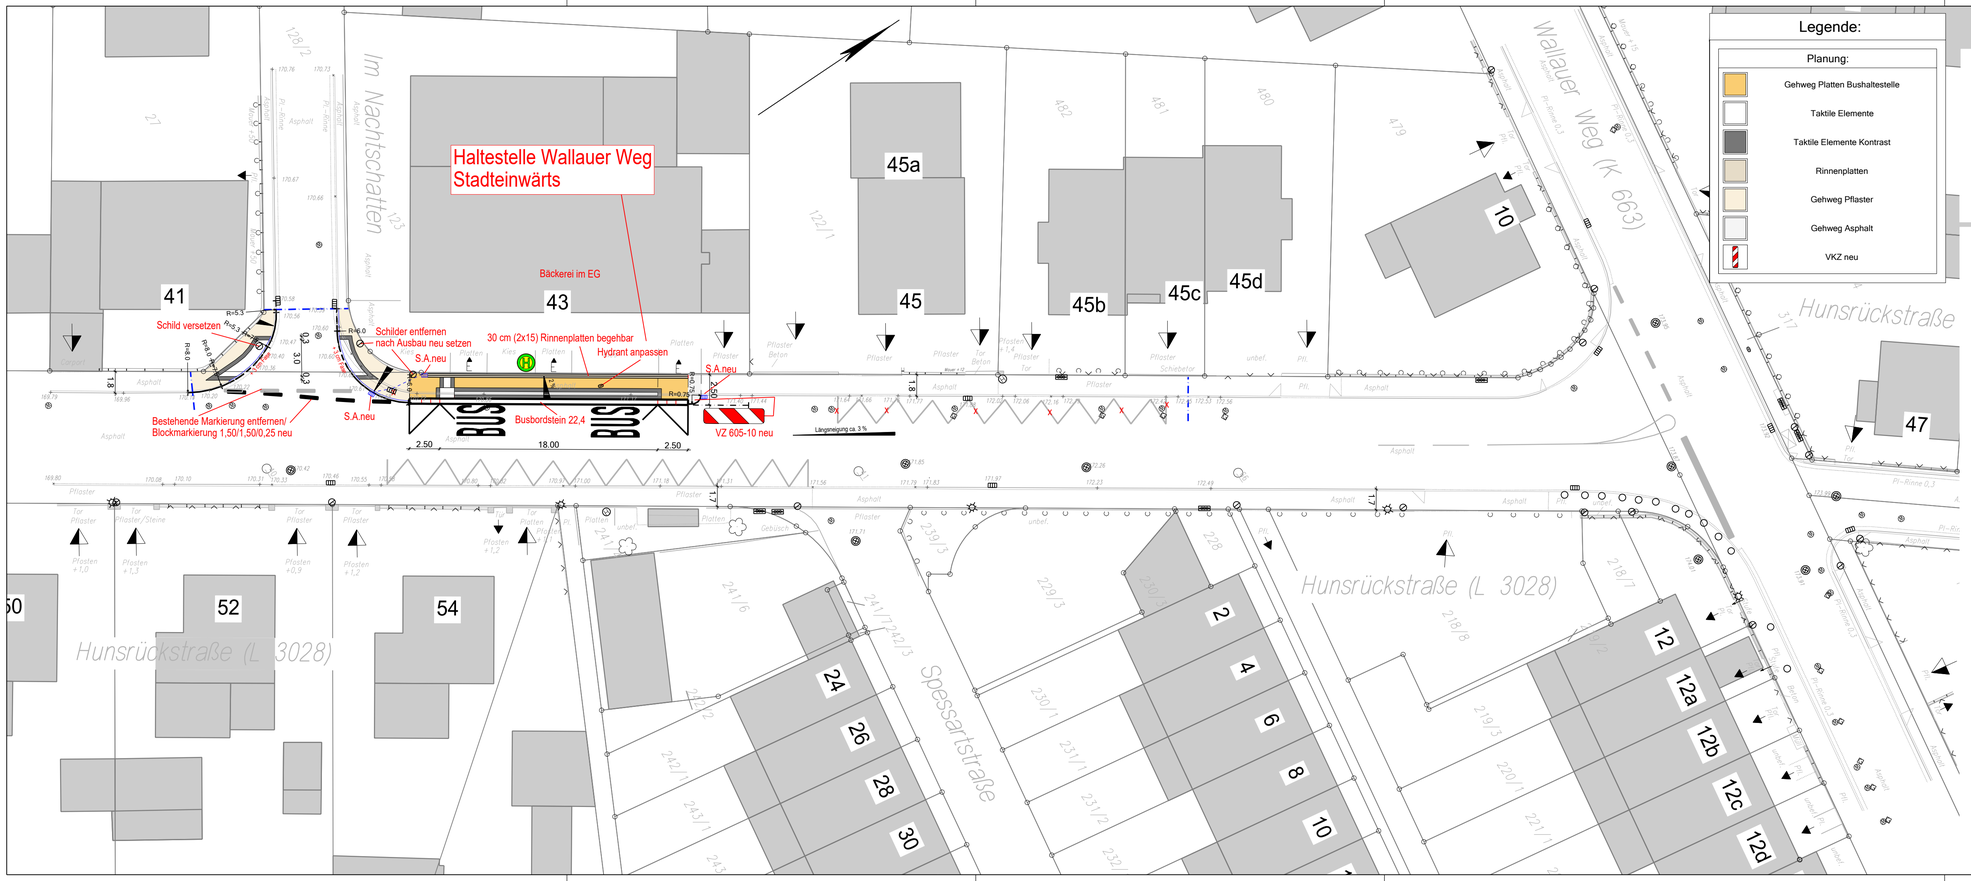

Legende:

Planung:

- Gehweg Platten Bushaltestelle
- Taktile Elemente
- Taktile Elemente Kontrast
- Rinnenplatten
- Gehweg Pflaster
- Gehweg Asphalt
- VKZ neu

Benutzerfreundlicher Ausbau der Querungsstellen gemäß Regel- und Sonderbauweisen des Oberbaus öffentlicher Verkehrsflächen in der Landeshauptstadt Wiesbaden (zuletzt gültige Fassung)

Benutzerfreundlicher Ausbau der Bushaltestellen gemäß Regel- und Sonderbauweisen des Oberbaues öffentlicher Verkehrsflächen in der Landeshauptstadt Wiesbaden (zuletzt gültige Fassung).

Landeshauptstadt Wiesbaden
Tiefbau- und Vermessungsamt
Gustav-Stresemann-Ring 15
65189 Wiesbaden

www.wiesbaden.de

WIESBADEN
Tiefbau- und Vermessungsamt

bearbeitet CAD
Sucker
Wiesbaden, den 13.02.2023

Lageplan

..\Hunsrückstraße_06\Lageplan.icd

Nr.	Art der Änderung	Datum	Zeichen

Landeshauptstadt Wiesbaden

Straße: **Hunsrückstraße (L 3028)**

Station:

PROJIS-Nr.:

Unterlage / Blatt-Nr.: 5/6
Lageplan

Maßstab: 1: 250

Wiesbaden -Nordenstadt
Benutzerfreundlicher Ausbau der Haltestelle "Wallauer Weg" Stadteinwärts

aufgestellt:

gez. Gruber

Wiesbaden, den 13.02.2023

geprüft:

gez. Dr. Baron

Wiesabden, den 13.02.2023

genehmigt:

gez. Berg

Wiesbaden, den 14.02.2023

Anlage 1