


The floor plan shows a rectangular building layout with various rooms and corridors. Key features include:


- Rooms and Areas:**
 - Mensa:** Labeled "Mensa nur eingeschossig" (single-story canteen) and "Dach über EG Mensa" (roof over ground floor canteen).
 - Lehrerzimmer:** Teacher's office.
 - Lehrmittelbücherei:** Teaching materials library.
 - Arzt/Elternsprechzimmer:** Doctor/parent meeting room.
 - Lager für schulische Dinge:** Storage for school items.
 - Lager PuMi:** Storage for PuMi (Physical Education).
 - Lehrerarbeitenplätze:** Teacher workstations.
 - Luftraum über Foyer:** Air space over the foyer.
 - Vordach-Modul:** Canopy module.
 - WC-DH:** Restrooms.
 - Personal:** Staff room.
 - Flur:** Corridor.
 - Kopierraum:** Copy room.
 - Eltern-Team:** Parent team room.
 - Lernmittel:** Learning materials storage.
 - Podest:** Platform.
 - Treppe einlauff:** Staircase entrance.
- Dimensions and Measurements:**
 - Overall dimensions: 9820 (width) x 39570 (length).
 - Room dimensions: e.g., 2450 x 14530, 2450 x 2450, 1500 x 2450.
 - Modulgrößen (Module sizes): 2450, 3005, 39570.
 - Modulgrößen etwas andere (Module sizes slightly different): 2452.5, 2455, 3005, 39570.
 - Gesamtlänge 15cm kürzer (Overall length 15cm shorter): 39570.
- Orientation and Views:**
 - Ansicht Nord- (North view) at the top.
 - Ansicht West- (West view) on the left.
 - Ansicht Ost- (East view) on the right.
- Other Labels:**
 - "Dach über EG" (Roof over ground floor).
 - "Vordach-Modul" (Canopy module).
 - "Modulpositionen vertauscht, Anordnung Objekte gem. Herstellerstandard" (Module positions swapped, arrangement of objects according to manufacturer standard).

Projekt ESS Interim	Planbezeichnung Grundrisse Haus A																															
Projektadresse Stegenwaldstraße 45, 65199 Wiesbaden																																
Projekt-Nr. 2019-4927	Plan-Nr. G_ARC_A_GR_00-01_a	Index a																														
<table border="1" style="width: 100%; border-collapse: collapse;"> <tr> <th style="width: 15%;">Phase</th> <th style="width: 15%;">Gewerk</th> <th style="width: 15%;">Bauteil</th> <th style="width: 15%;">Planart</th> <th style="width: 15%;">Untertitel</th> <th style="width: 20%;">Ausschnitt</th> </tr> <tr> <td>Phase</td> <td>LPH 5 Genehmigung</td> <td></td> <td></td> <td>Planstand</td> <td>18.06.2020</td> </tr> <tr> <td>Maßstab</td> <td>1:100, 1:200</td> <td></td> <td></td> <td>Erstellt am</td> <td></td> </tr> <tr> <td>Planformat</td> <td>DIN A1</td> <td></td> <td></td> <td>Gezeichnet</td> <td>KI / se</td> </tr> <tr> <td>Status</td> <td></td> <td></td> <td></td> <td>Geprüft</td> <td>sm</td> </tr> </table>		Phase	Gewerk	Bauteil	Planart	Untertitel	Ausschnitt	Phase	LPH 5 Genehmigung			Planstand	18.06.2020	Maßstab	1:100, 1:200			Erstellt am		Planformat	DIN A1			Gezeichnet	KI / se	Status				Geprüft	sm	
Phase	Gewerk	Bauteil	Planart	Untertitel	Ausschnitt																											
Phase	LPH 5 Genehmigung			Planstand	18.06.2020																											
Maßstab	1:100, 1:200			Erstellt am																												
Planformat	DIN A1			Gezeichnet	KI / se																											
Status				Geprüft	sm																											
Übersicht OK FFB EG = +/- 0,00 = 160,5 mNN																																
Bauherr Landeshauptstadt Wiesbaden, Schulamit 65185 Wiesbaden	Entwurfs- verfasser a5 Planung GmbH Mainzer Straße 15 65185 Wiesbaden Meunier																															
Wiesbaden, 24.01.2025 (Ort, Datum, Unterschrift) Wiesbaden, 24.01.2025 (Ort, Datum, Unterschrift)																																
Bauherr Landeshauptstadt Wiesbaden, Schulamit 65185 Wiesbaden 0611 / 31 2207 0611 / 31 3970 staedisches-schulamit@wiesbaden.de	Planung a5 Planung GmbH Mainzer Straße 15 65185 Wiesbaden 0611-585291-10 0611-585291-11 office@a-5.org www.a-5.org																															

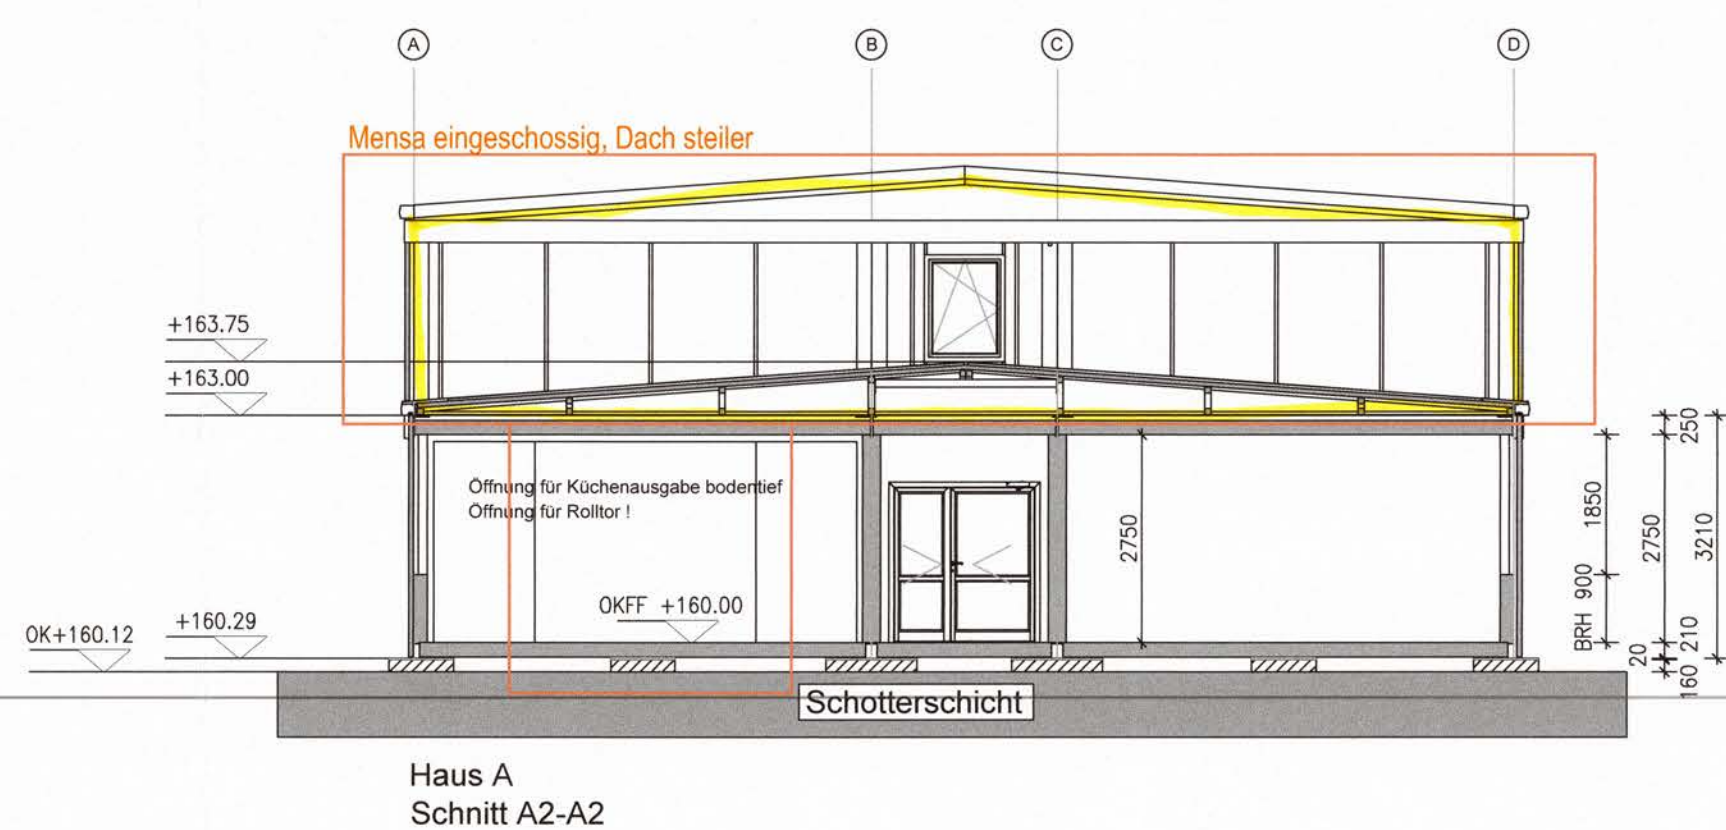

ESS Interim		Schnitte + Ansichten Haus A	
Projektadresse Stegerwaldstraße 45, 65199 Wiesbaden			
Projekt-Nr. 2019- 4927	Plan-Nr. G ARC_A SC_A ZG Phase Gewerk Bauteil Planart Untertitel Ausschnitt	Index a	
Phase	LPH 5 Genehmigung	Planstand	16.06.2020
Maßstab	1:100, 1:200	Erstellt am	
Planformat	DIN A1	Gezeichnet	KI / se
Status		Geprüft	sm

Übersicht

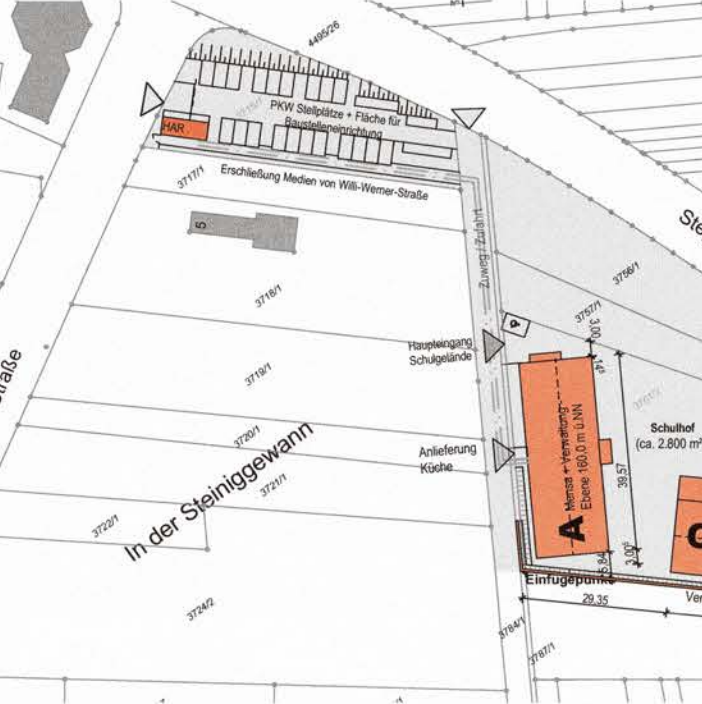

OK FFB EG = +/- 0,00 = 160,5 mNN

Bauherr Landeshauptstadt Wiesbaden, Schulamt 65185 Wiesbaden	Entwurfs-verfasser a5 Planung GmbH Mainzer Straße 15 65185 Wiesbaden
a Wiesbaden, 24.01.2025 (Ort, Datum, Unterschrift)	

Bauherr Landeshauptstadt Wiesbaden, Schulamt 65185 Wiesbaden 0611 / 31 2207 0611 / 31 3970 staedisches-schulamt@wiesbaden.de	Planung a5 Planung GmbH Mainzer Straße 15 65185 Wiesbaden 0611-585291-10 0611-585291-11 office@a-5.org www.a-5.org
---	---