


E 447213 m

N 5549845 m

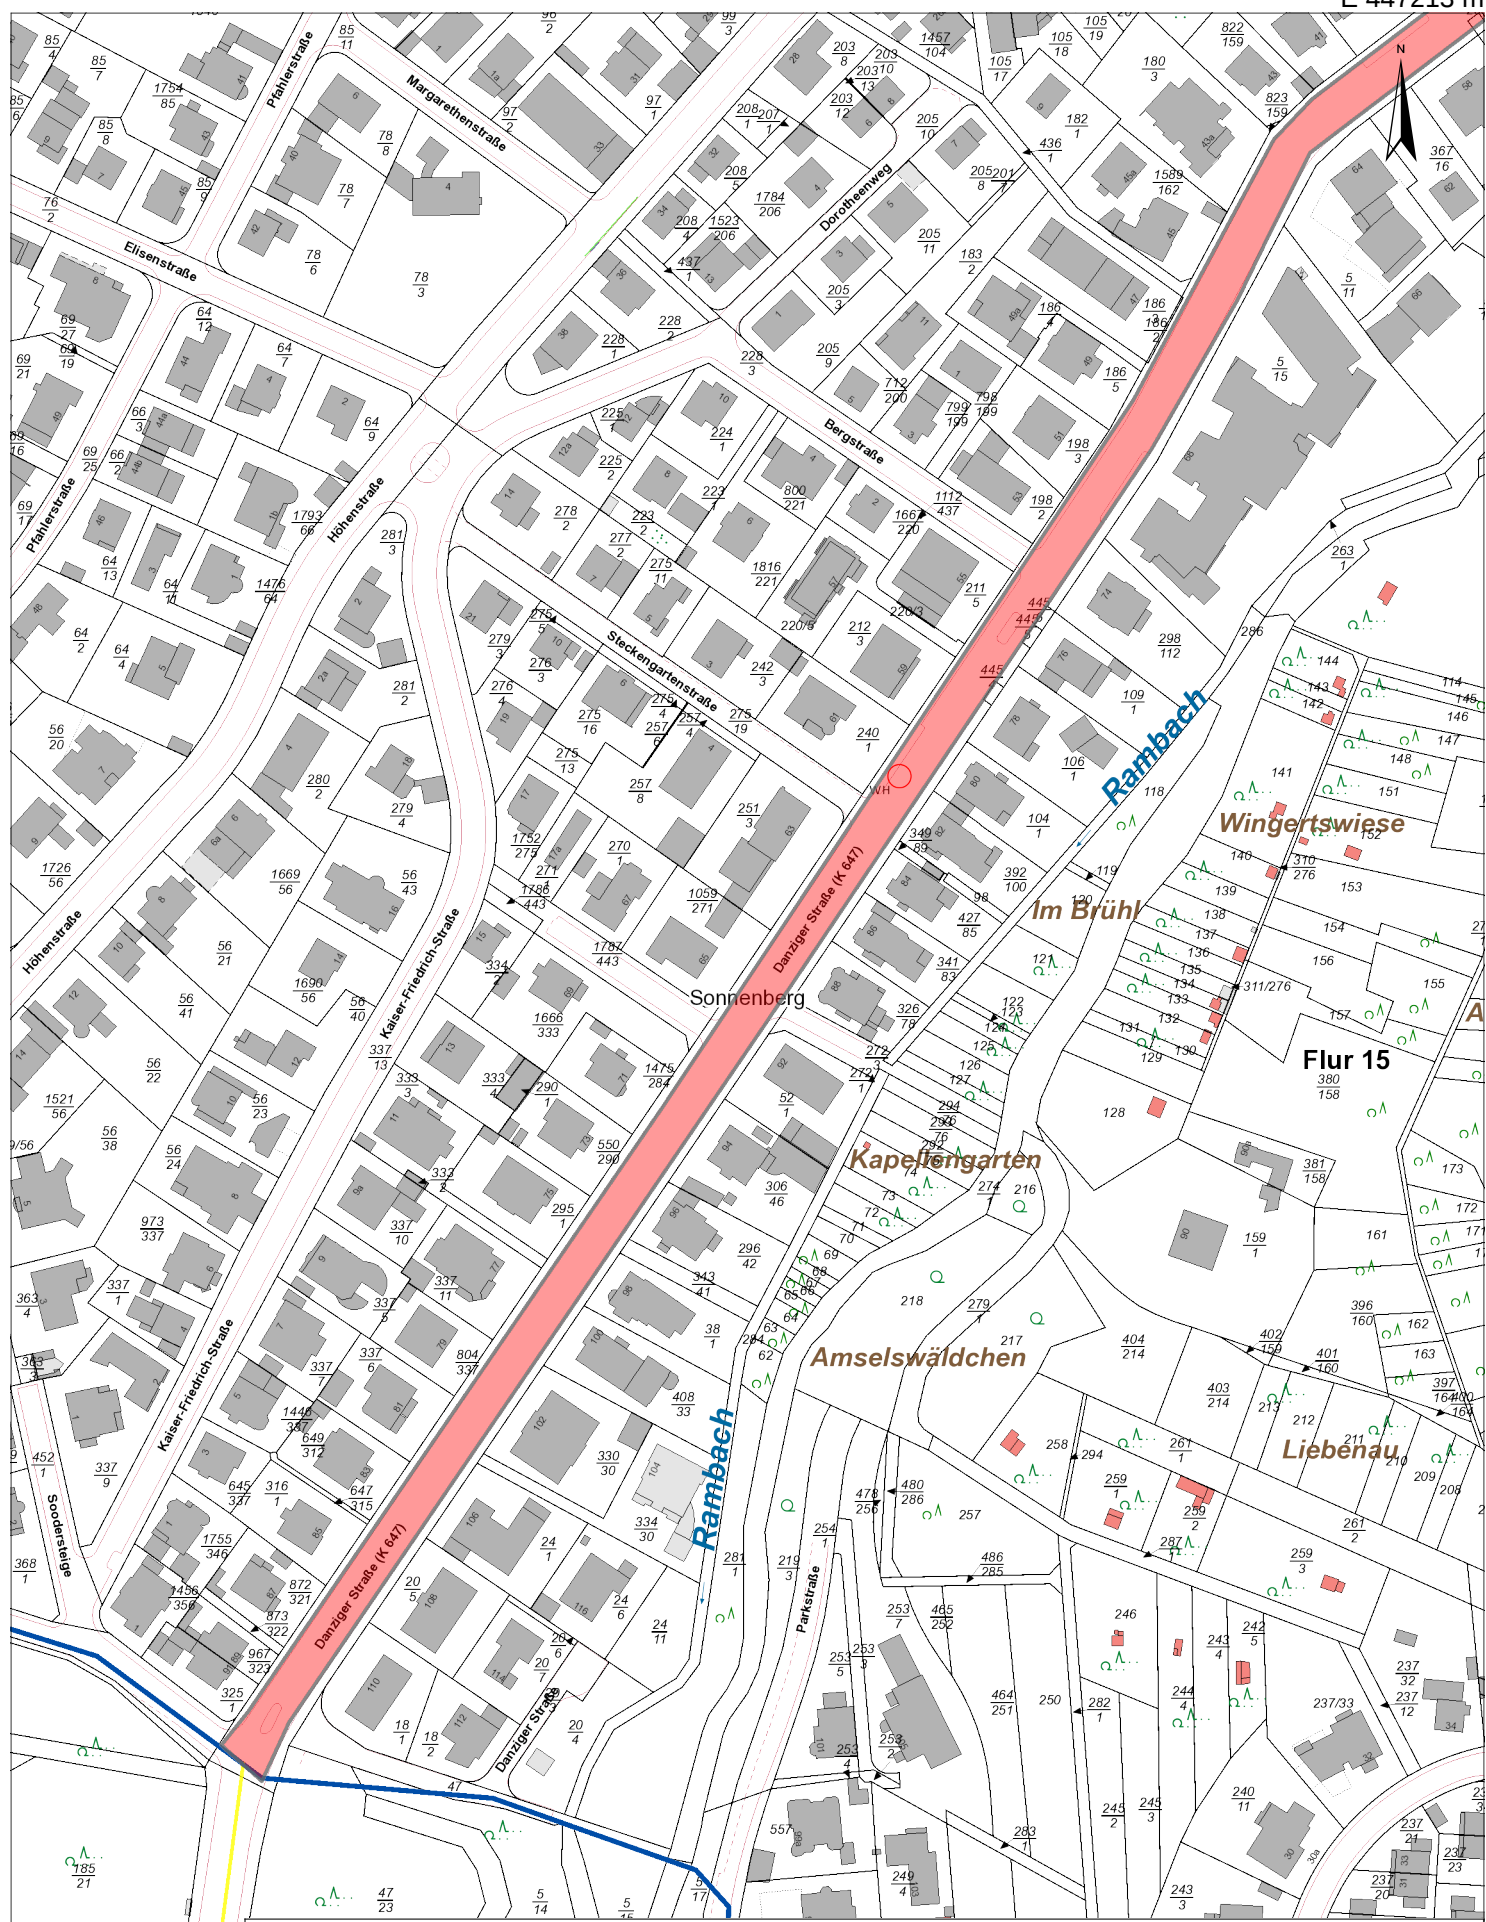

Kartenauszug

Maßstab: 1 : 2.000
Gemarkung:
Flur:
Flurstück:
Lage:

Bemerkung:

Anlage 1/4
*Danziger Straße

Bearbeiter/in: Steffen Thiel

Wiesbaden, den 07.07.2025
Der Magistrat
der Landeshauptstadt Wiesbaden
-Tiefbau- u. Vermessungsamt-
Nur für den Dienstgebrauch




N 5549281 m

E 446823 m

E 447502 m

N 5550254 m

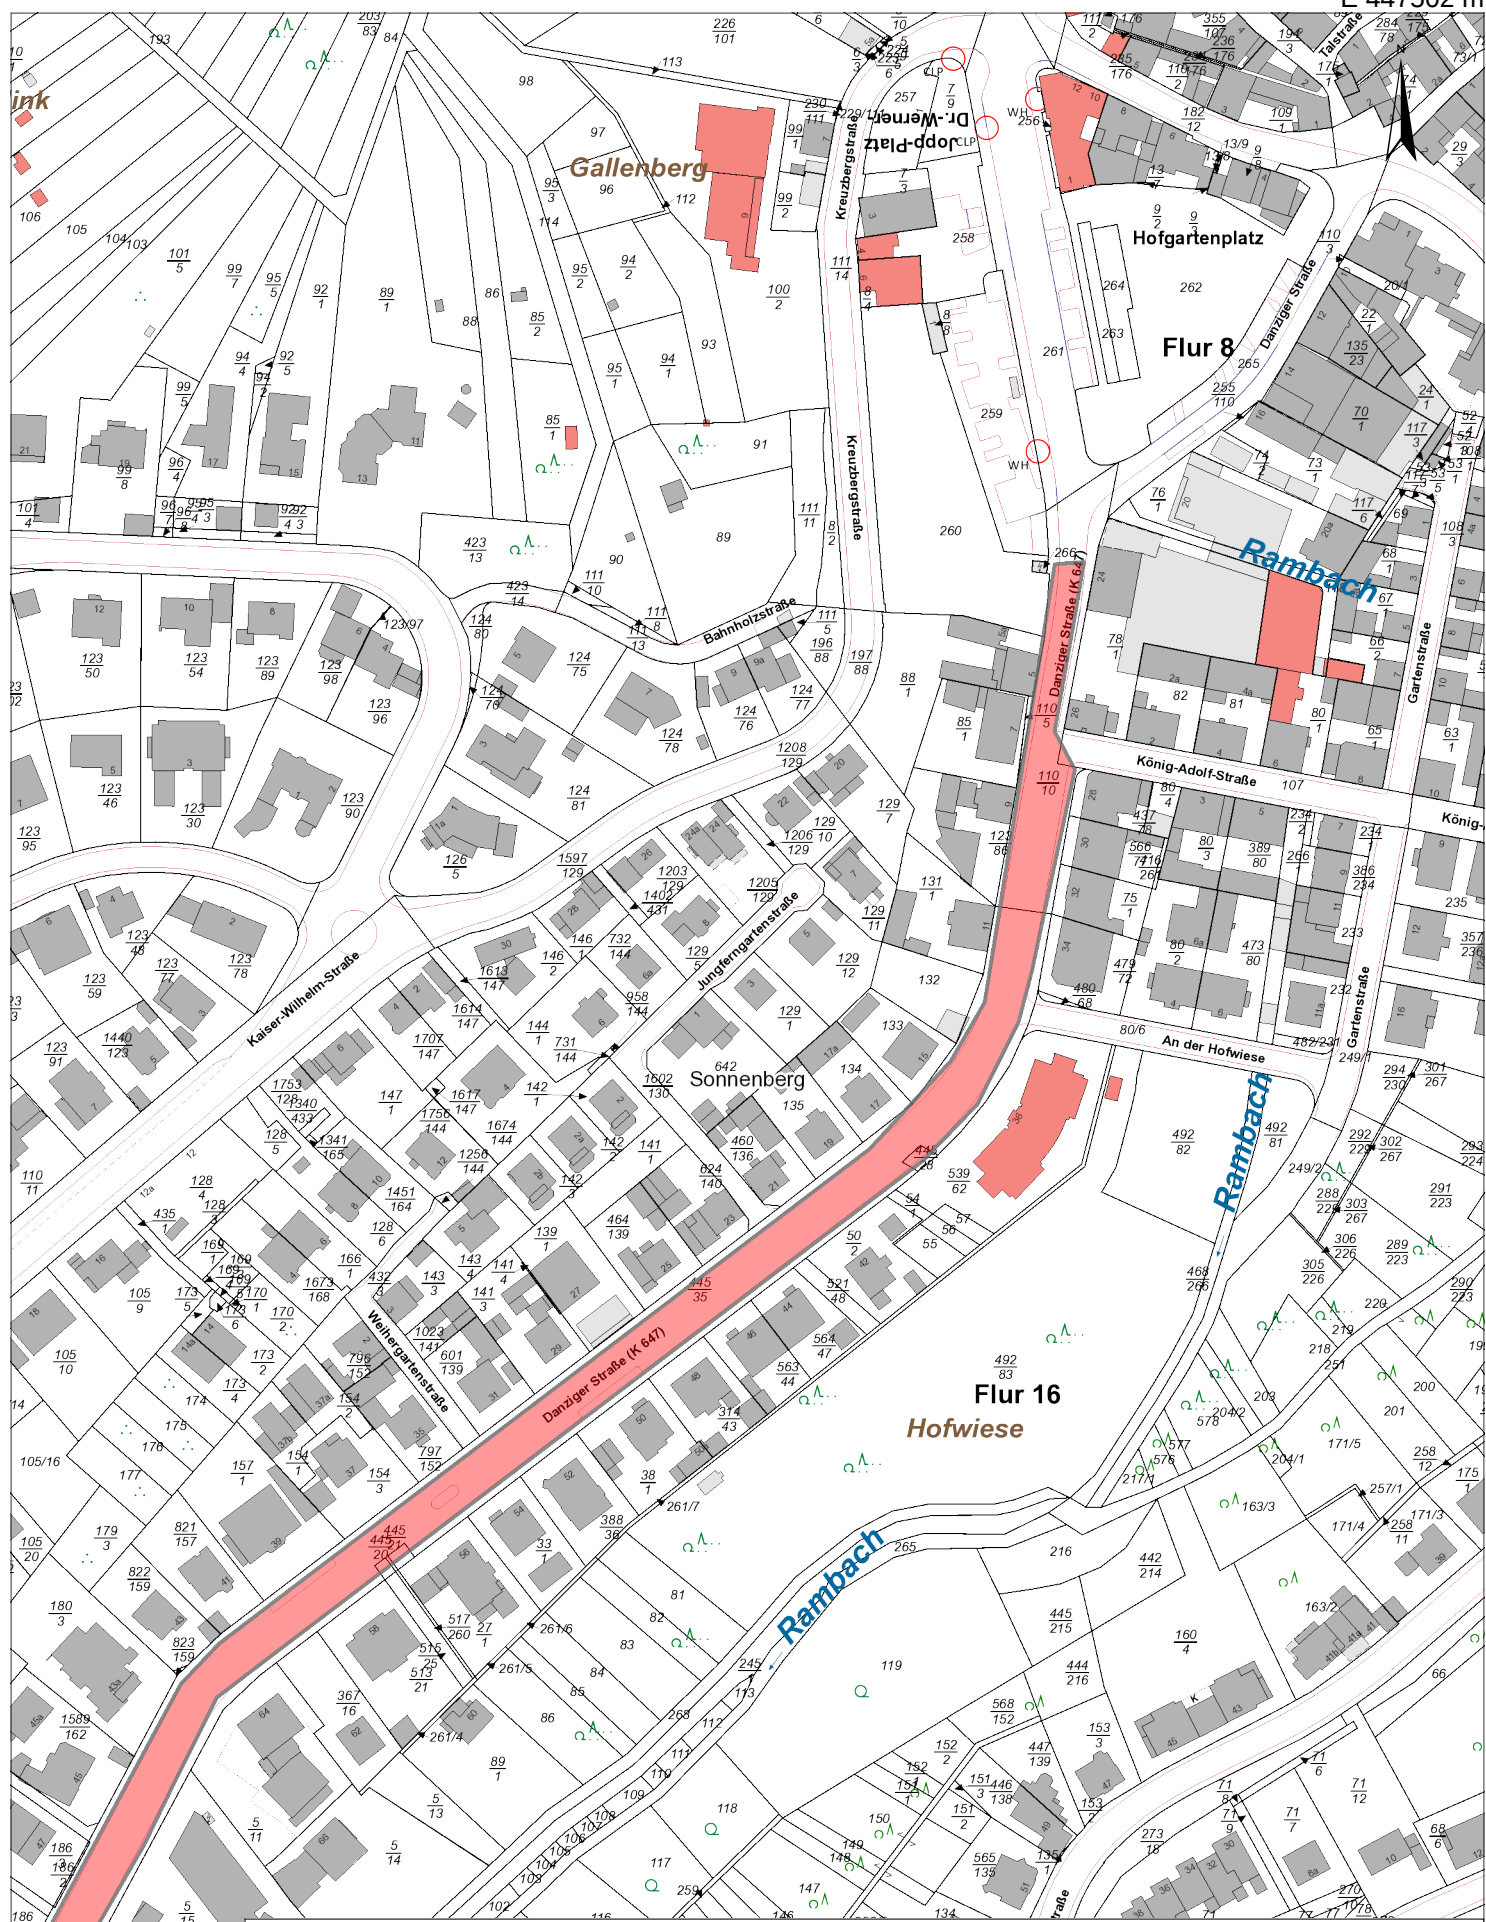

Kartenauszug

Maßstab: 1 : 2.000

Gemarkung:

Flur:

Flurstück:

Lage:

Bearbeiter/in: Steffen Thiel

Bemerkung:

Wiesbaden, den 07.07.2025

Der Magistrat
der Landeshauptstadt Wiesbaden

-Tiefbau- u. Vermessungsamt-
den Dienstgebrauch

Anlage 2/4 *Danziger Straße



N 5549690 m

E 447112 m

E 446989 m

N 5548984 m



vor der D

Vor der D

Nordost

Rambach

Blumenwiese

Rambach

Kartenauszug

Maßstab: 1 : 2.500

Gemarkung:

Flur:

Flurstück:

Lage:

Bearbeiter/in: Steffen Thiel

Bemerkung:

Anlage 3/4
*Sonnenberger Straße

Wiesbaden, den 07.07.2025

Der Magistrat
der Landeshauptstadt Wiesbaden

-Tiefbau- u. Vermessungsamt-
Nur für den Dienstgebrauch




N 5548279 m

E 446502 m

E 447032 m

N 5549431 m

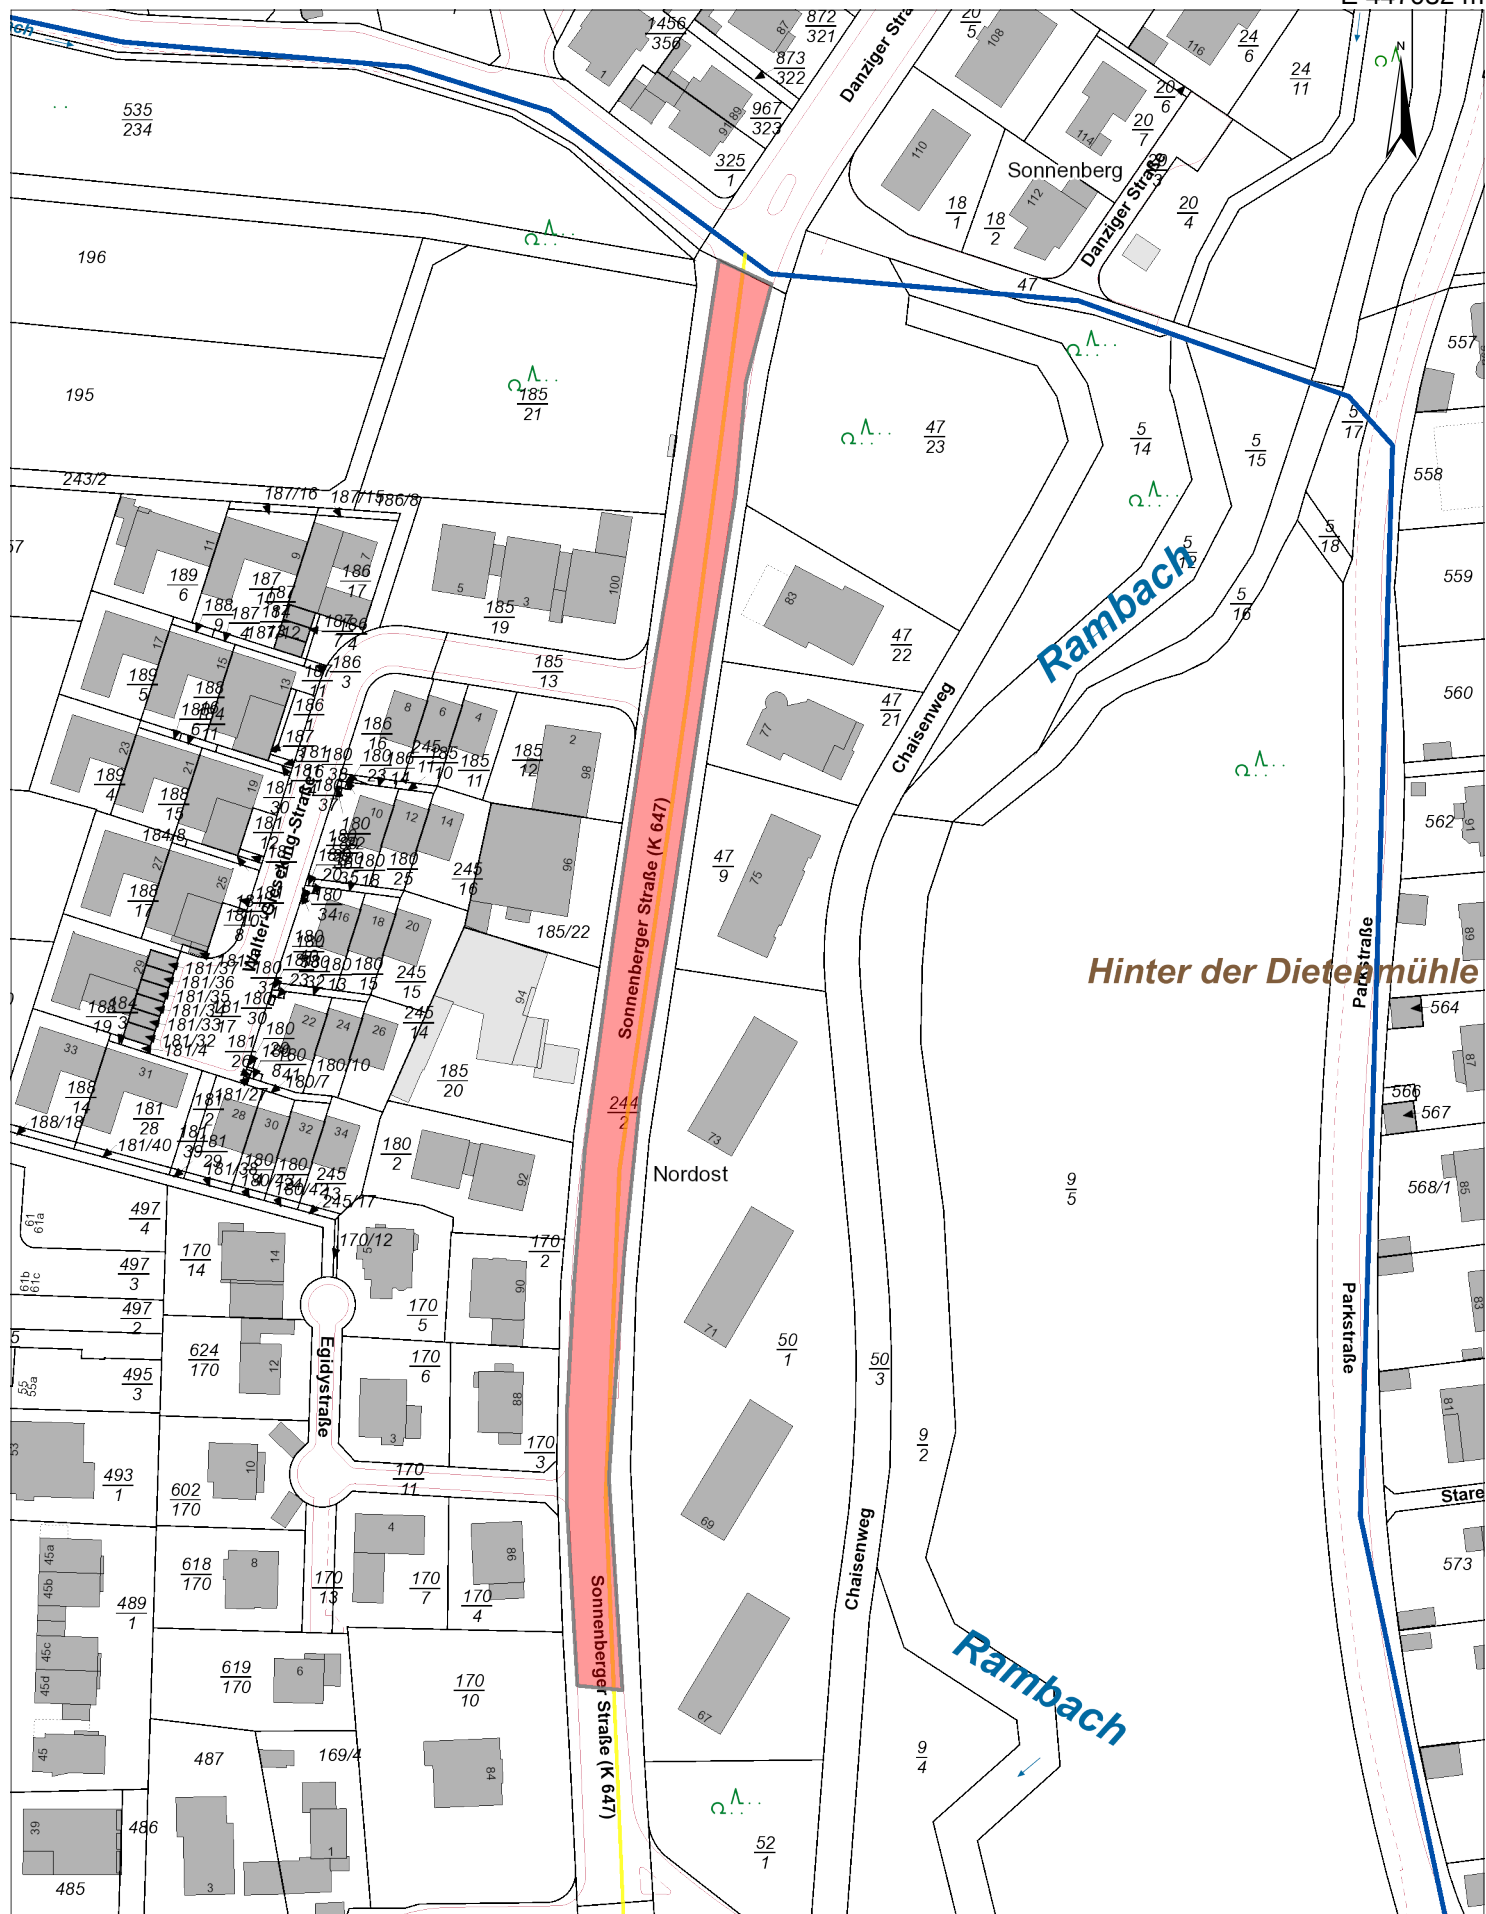

Kartenauszug

Maßstab: 1 : 1.500

Gemarkung:

Flur:

Flurstück:

Lage:

Bearbeiter/in: Steffen Thiel

Bemerkung:

Anlage 4/4

*Sonnenberger Straße

Wiesbaden, den 07.07.2025

Der Magistrat
der Landeshauptstadt Wiesbaden

-Tiefbau- u. Vermessungsamt-
Nur für den Dienstgebrauch



N 5549008 m

E 446739 m