


E 445304 m

N 5548799 m

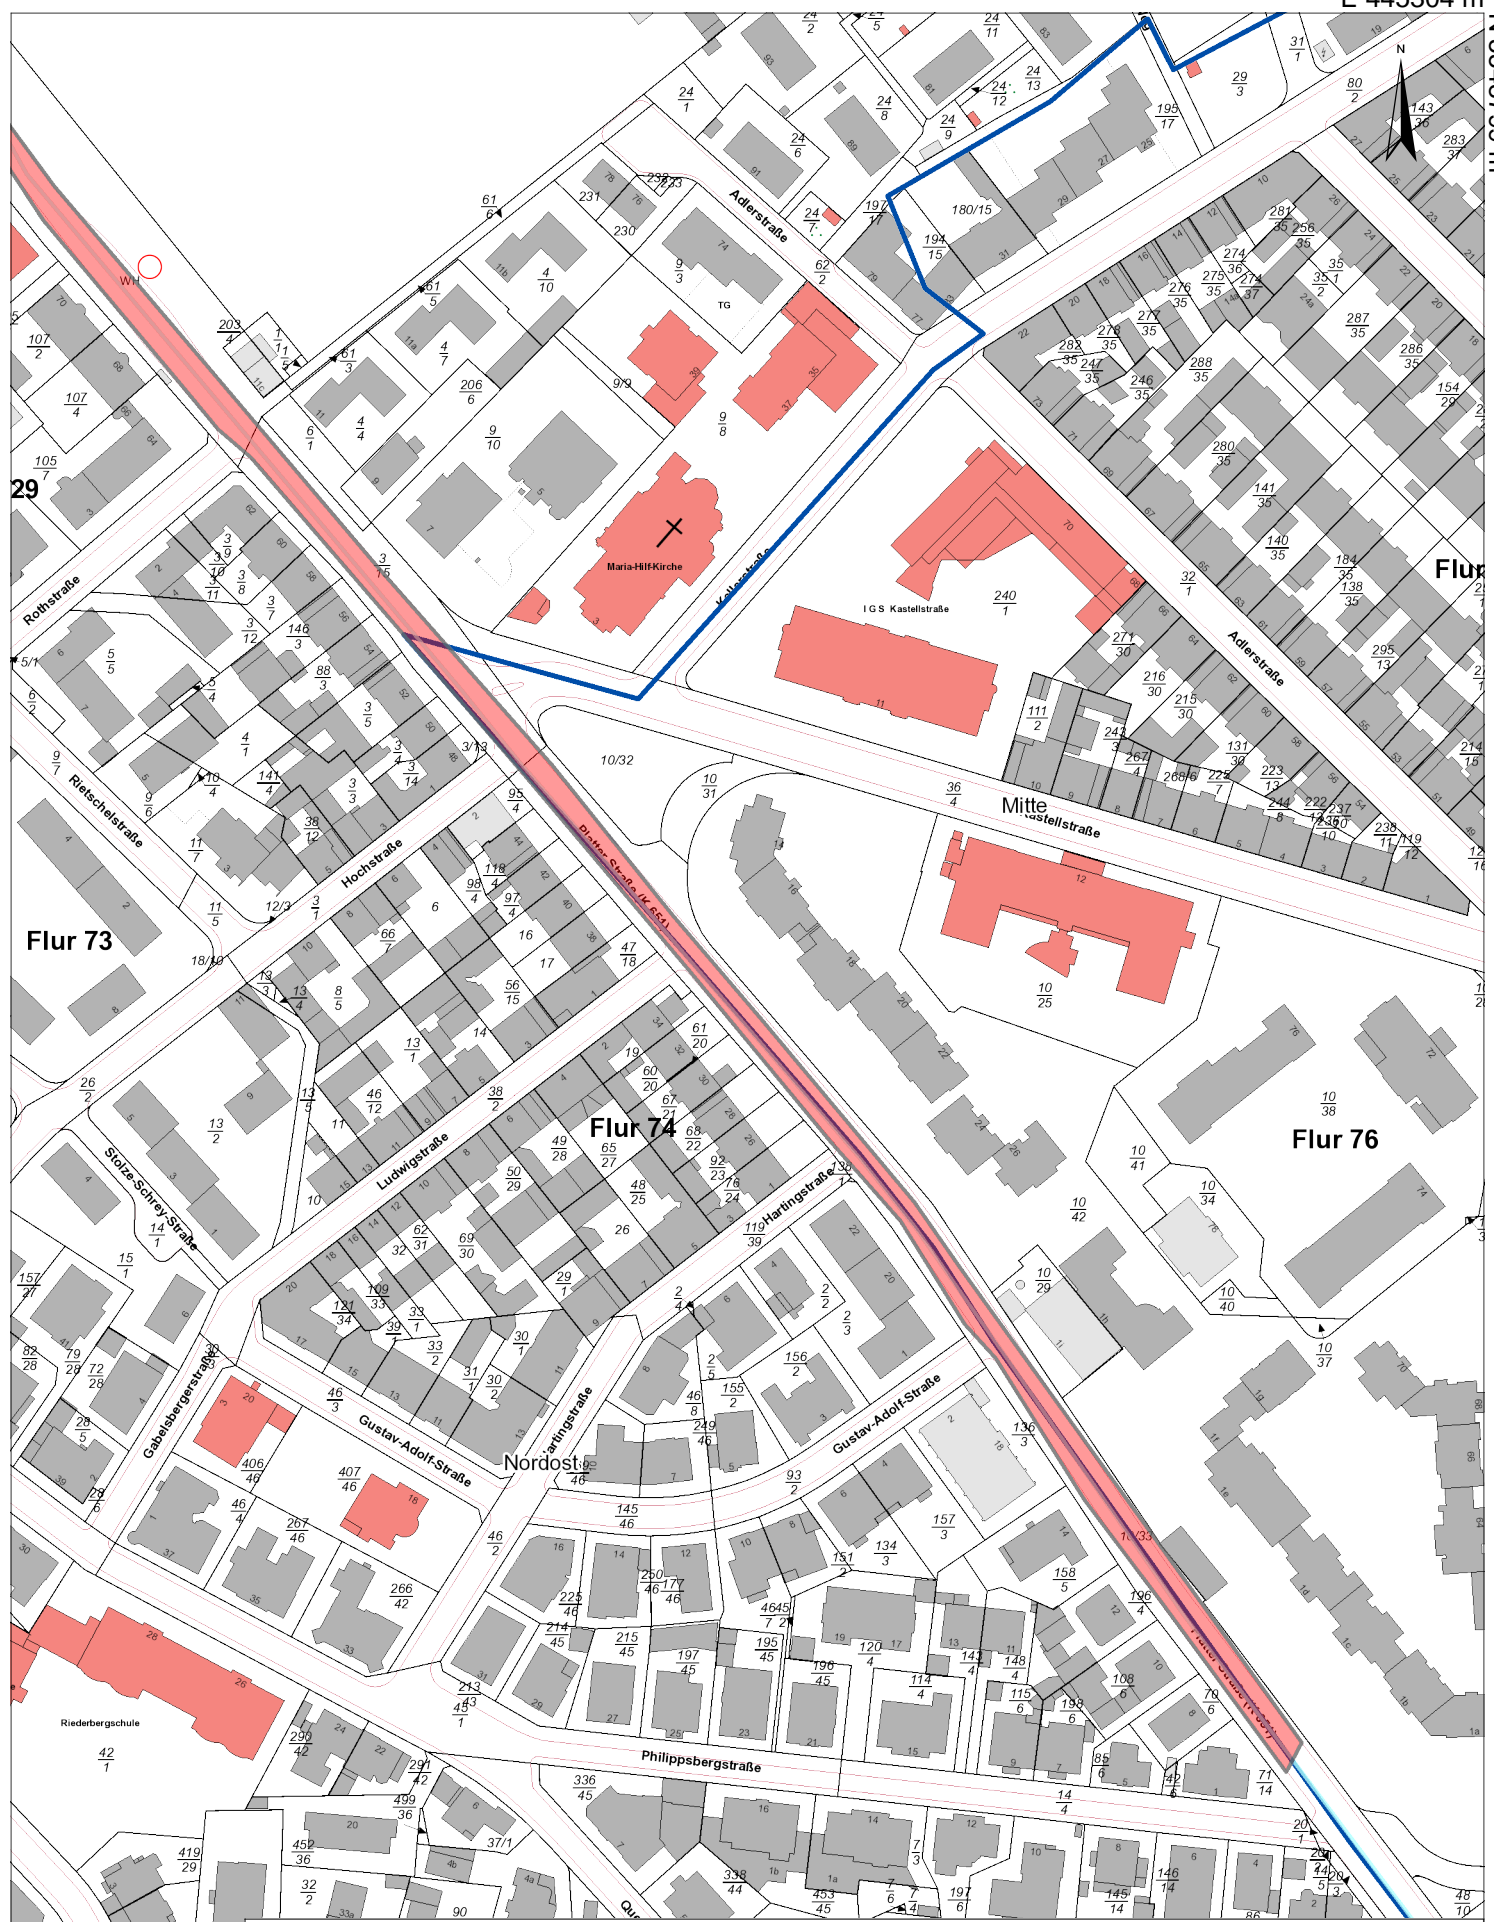

Kartenauszug

Maßstab: 1 : 2.000
Gemarkung:
Flur:
Flurstück:
Lage:

Bemerkung:

Bearbeiter/in: Steffen Thiel

Anlage 1

Wiesbaden, den 07.07.2025
Der Magistrat
der Landeshauptstadt Wiesbaden
-Tiefbau- u. Vermessungsamt-
Nur für den Dienstgebrauch



N 5548235 m

E 444914 m