


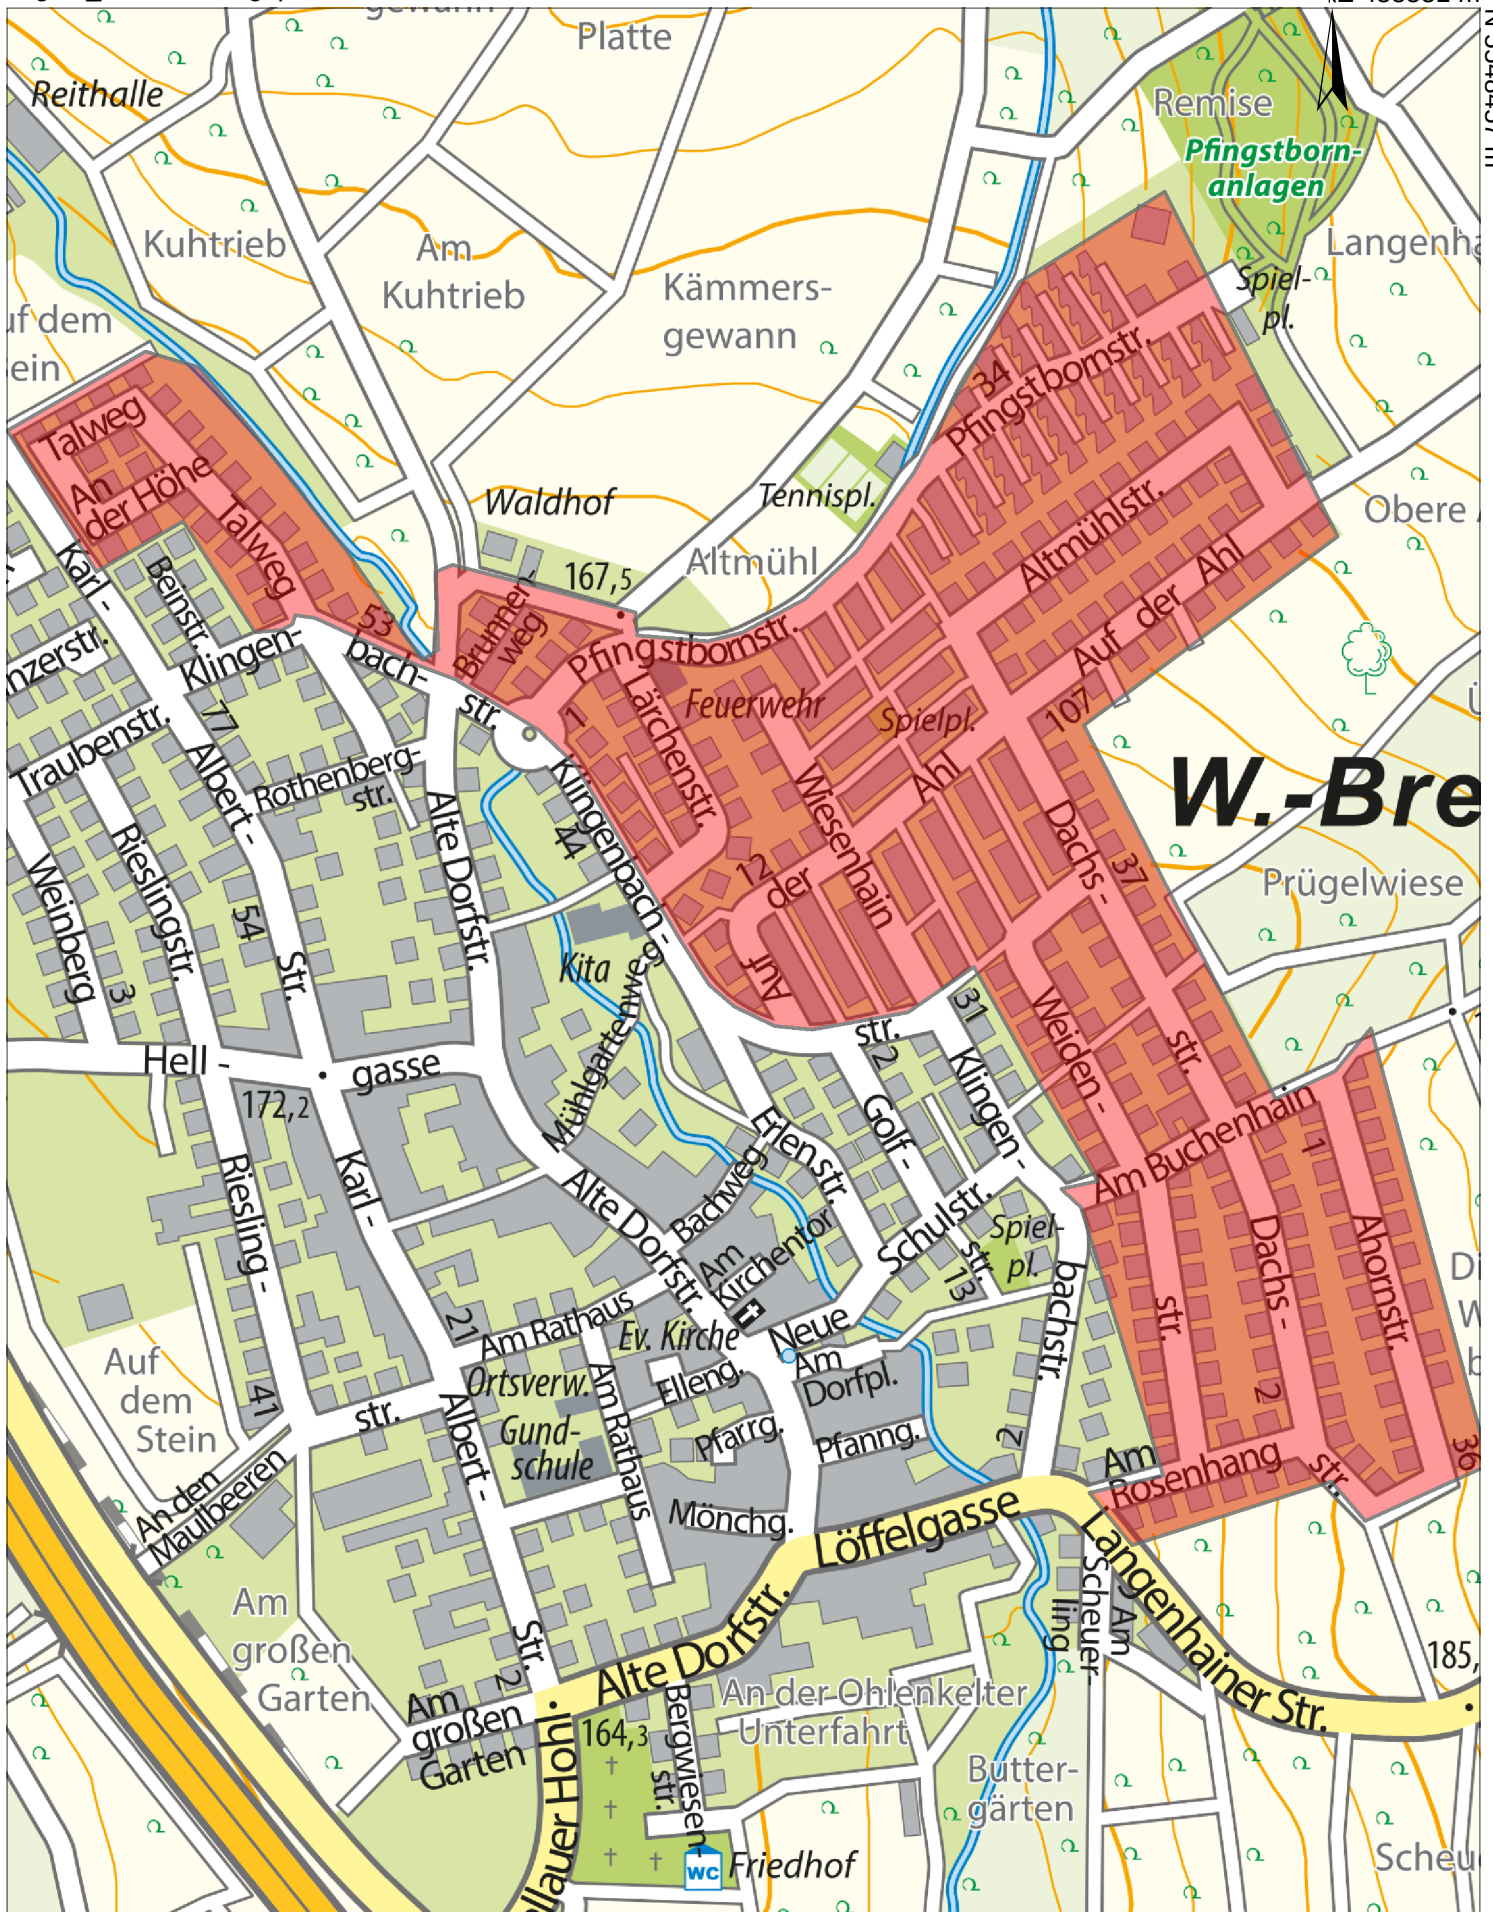

Kartenauszug

Maßstab: 1 : 5.000
 Gemarkung: Breckenheim
 Flur:
 Flurstück:
 Lage: Breckenheim

Bearbeiter/in: Landeshauptstadt Wiesbaden

Bemerkung:
 Übersichtsplan neue Tempo-30-
 Zonen

Wiesbaden, den 07.07.2025
 Der Magistrat
 der Landeshauptstadt Wiesbaden
 -Tiefbau- u. Vermessungsamt-
 Nur für den Dienstgebrauch

