


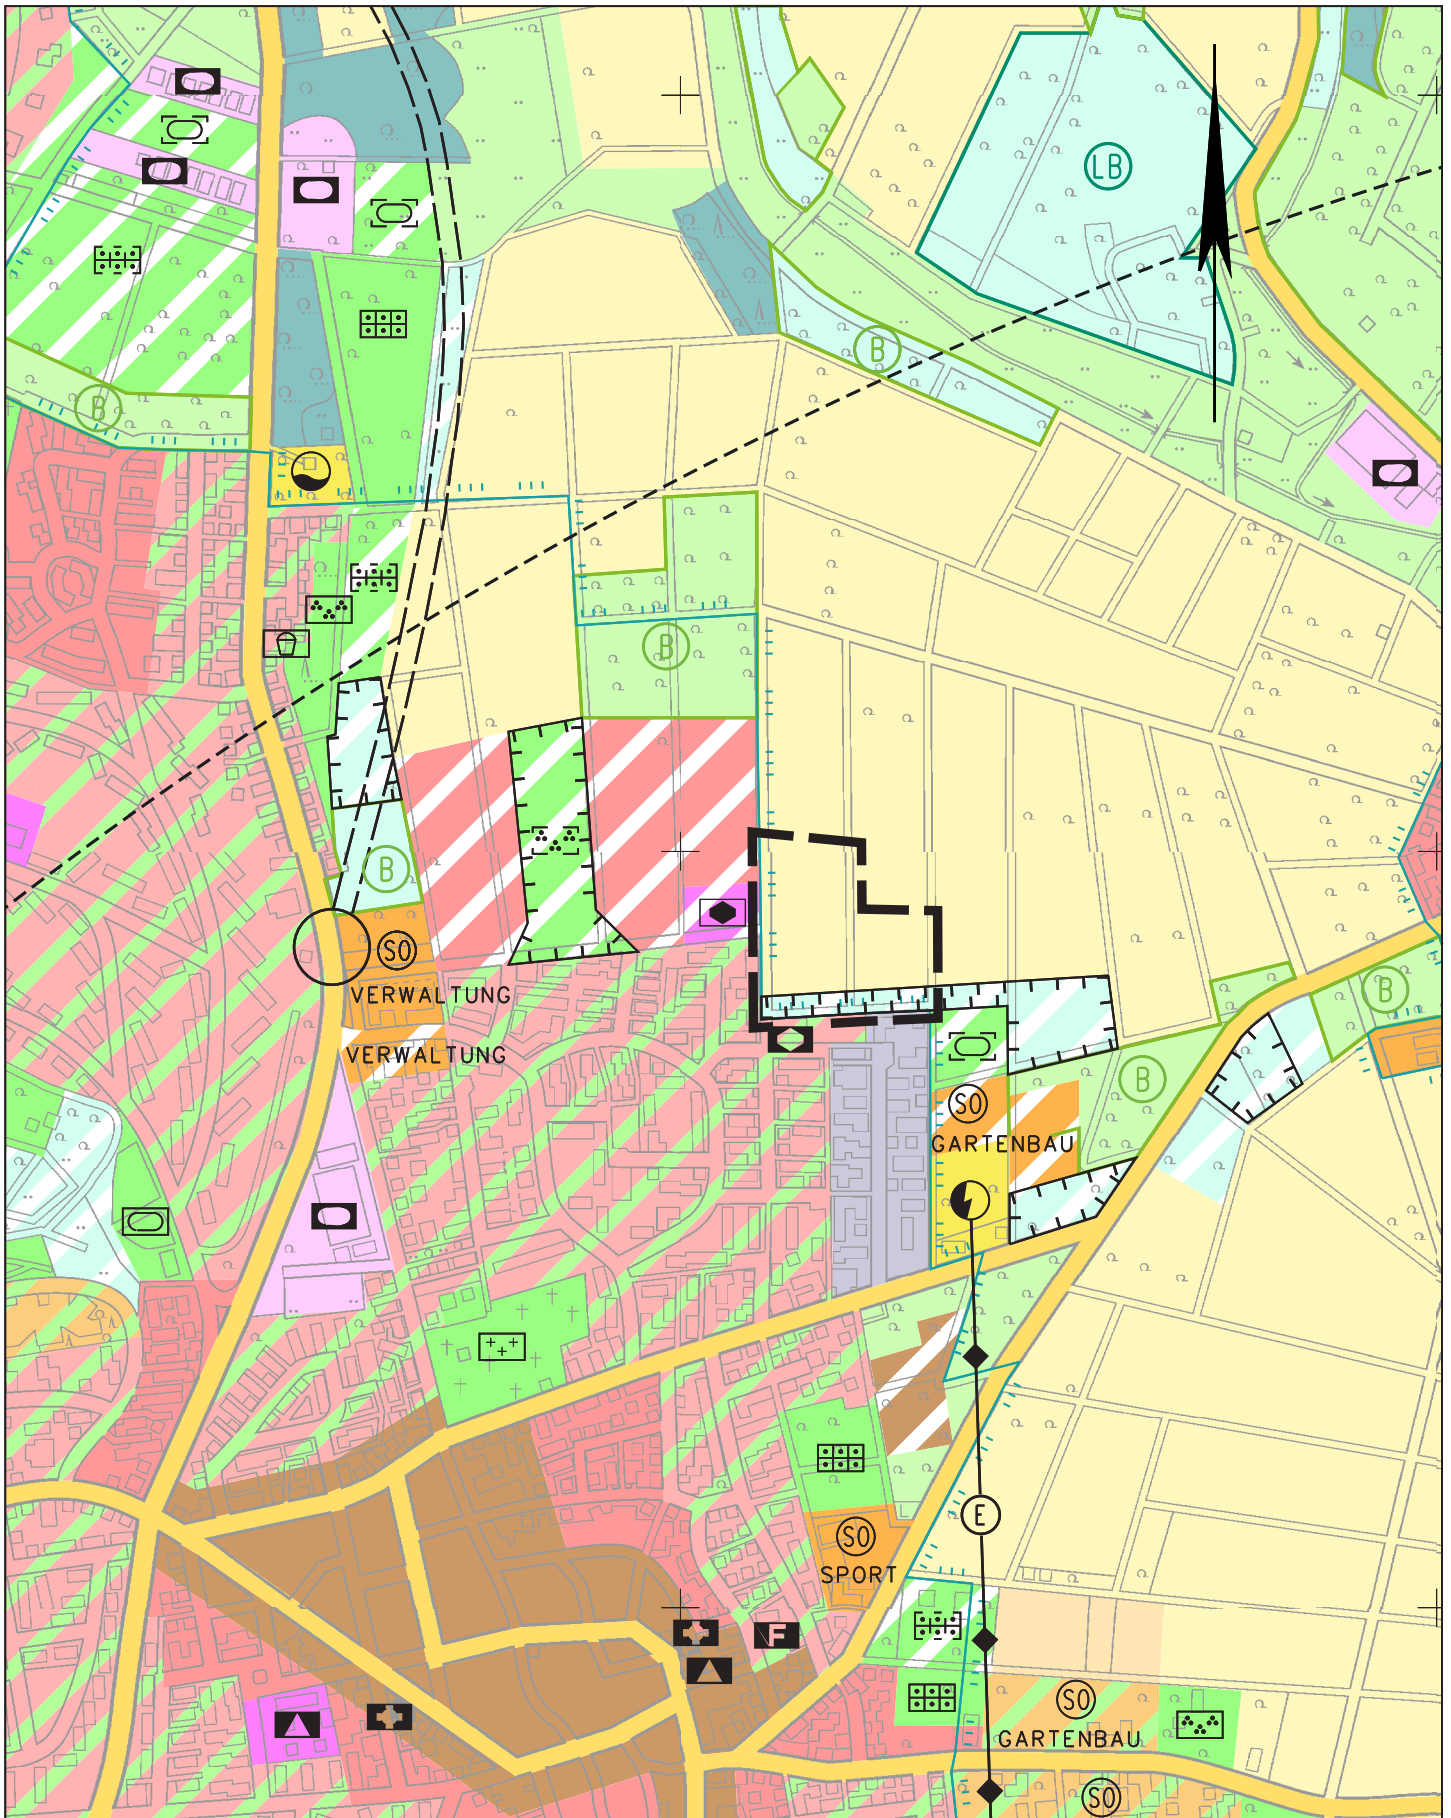

Maßstab: 1 : 10000

Ortsbezirk: Bierstadt

PLANBEREICH SCHULCAMPUS BIERSTADT NORD

Wiesbaden, den 08. Dez. 2022
Der Magistrat
der Landeshauptstadt Wiesbaden
- Stadtplanungsamt -

