


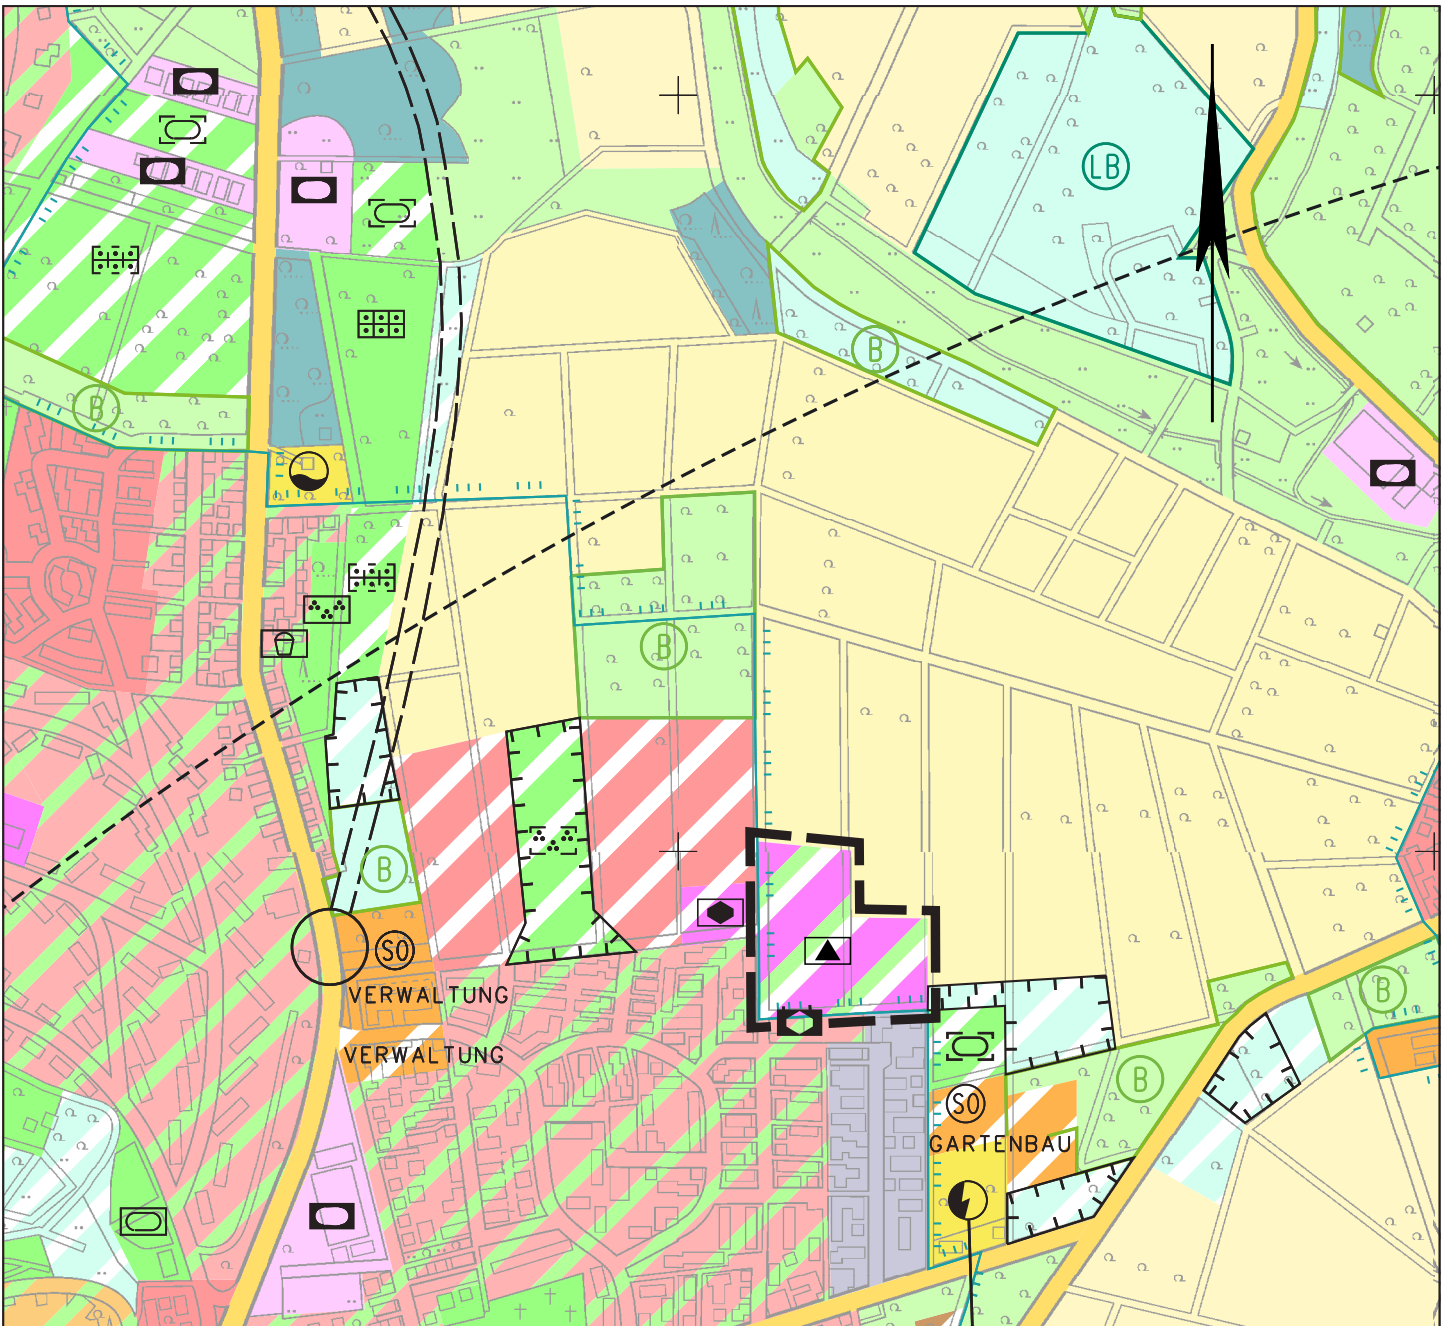

Ergänzung zur Legende:

DARSTELLUNGEN

FLÄCHEN FÜR DEN GEMEINBEDARF, FLÄCHEN FÜR SPORT- UND SPIELANLAGEN



GEMEINBEDARFSFLÄCHE MIT HOHEM GRÜNANTEIL - PLANUNG



SCHULE



Maßstab: 1 : 10000

Ortsbezirk: Bierstadt

BEABSICHTIGTE FNP-ÄNDERUNG IM PLANBEREICH SCHULCAMPUS BIERSTADT NORD

Wiesbaden, den 16. Mai 2024
Der Magistrat
der Landeshauptstadt Wiesbaden
- Stadtplanungsamt -

