


E 448432 m

N 5552884 m

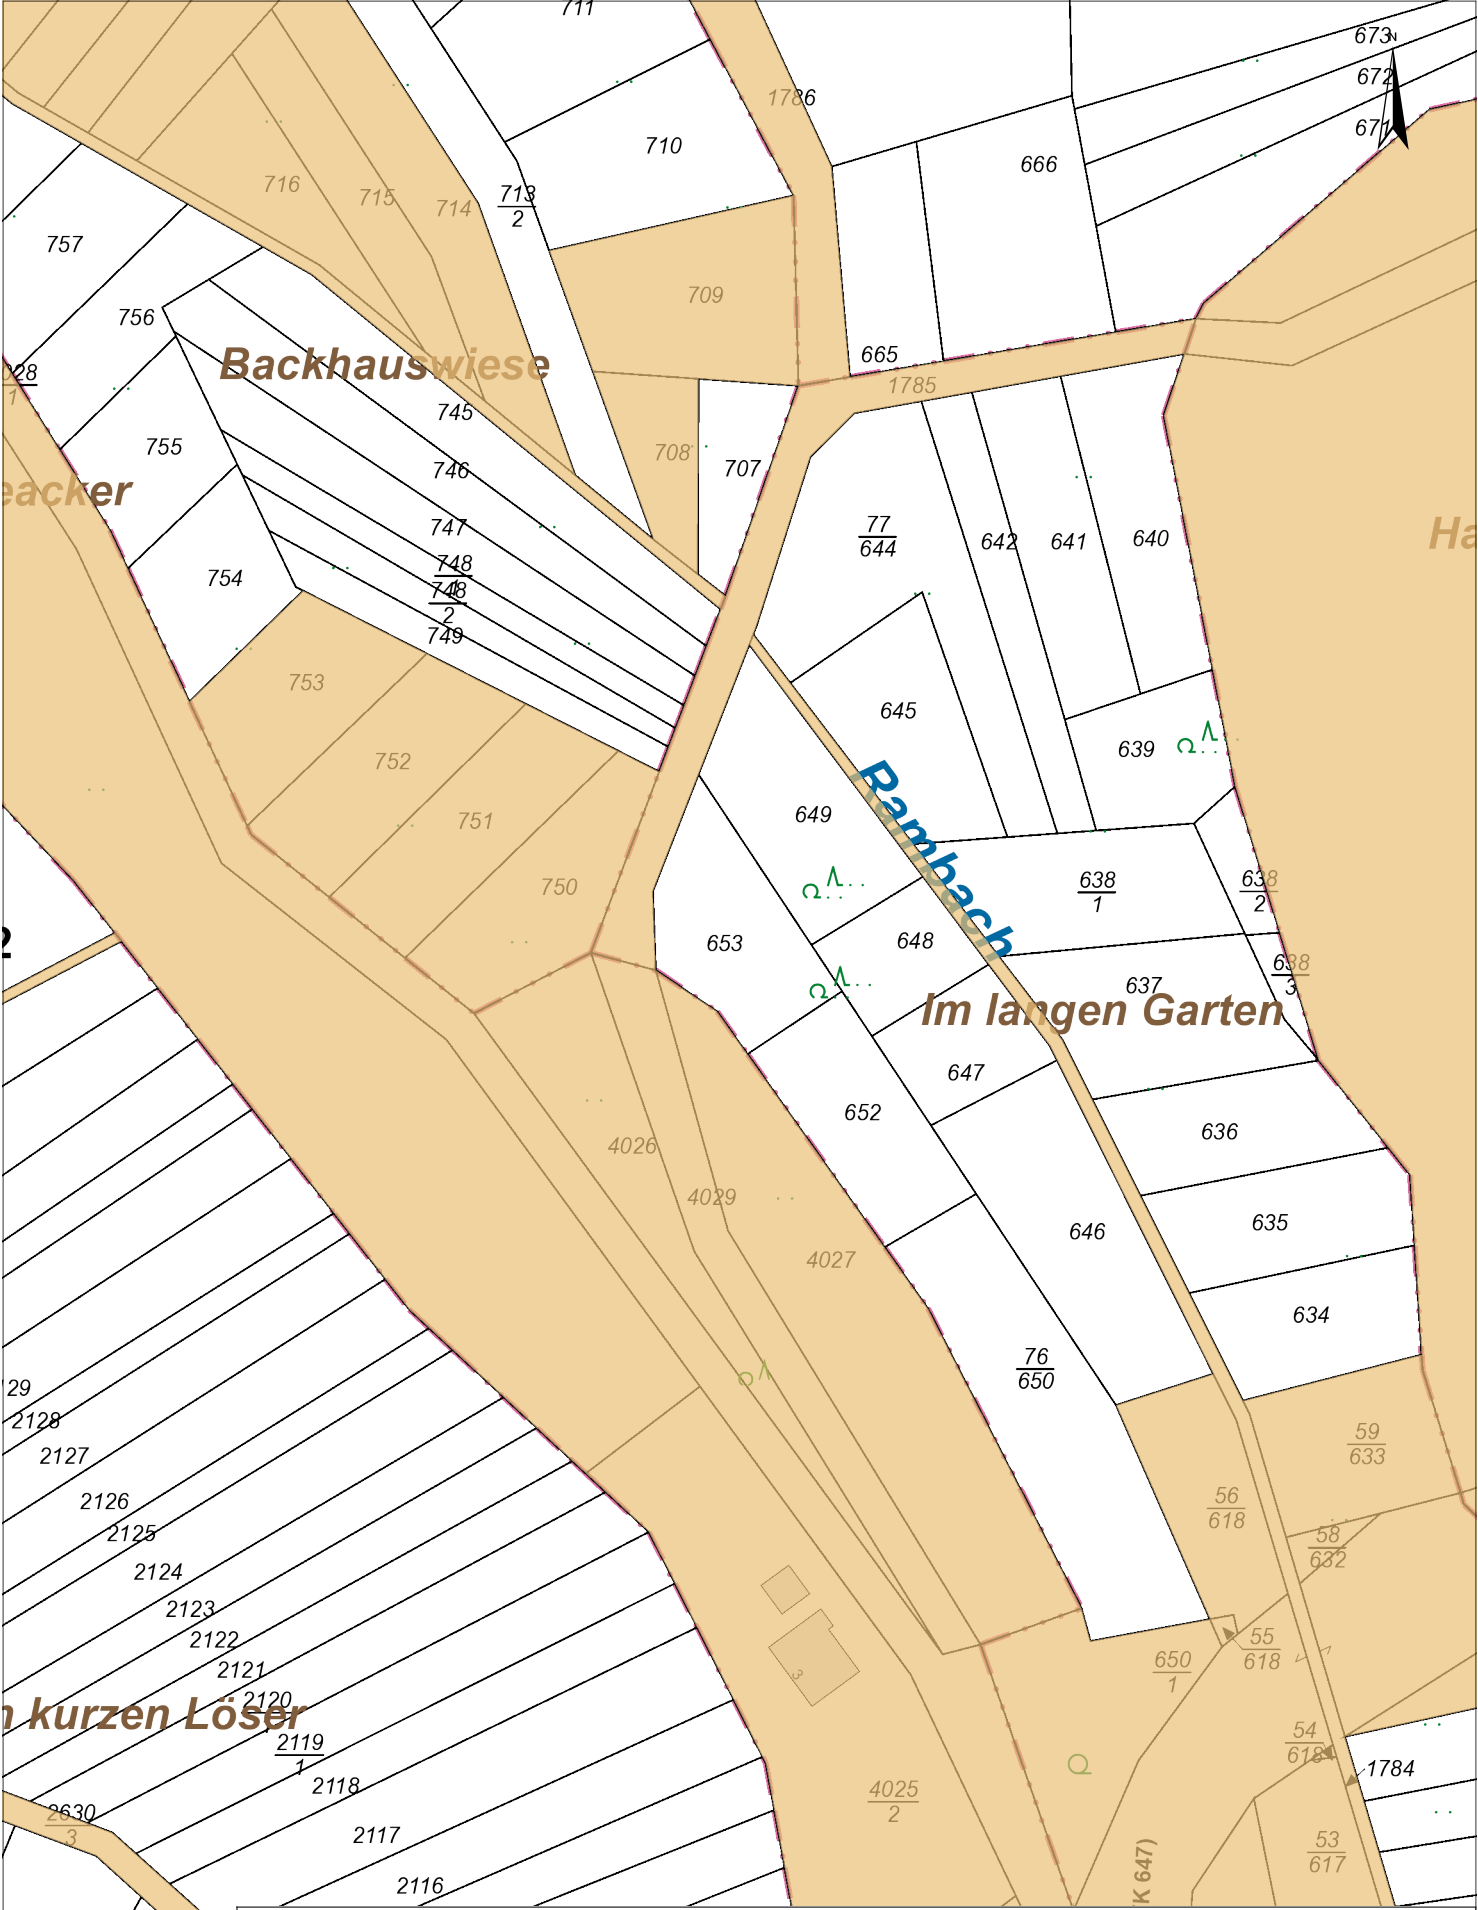

Kartenauszug

Maßstab: 1 : 1.200

Gemarkung: Rambach

Flur:

Flurstück:

Lage:

Bearbeiter/in: Cyndi Flauaus

Bemerkung:

LHW Eigentum in orange-braun

Wiesbaden, den 21.10.2025

Der Magistrat
der Landeshauptstadt Wiesbaden

-Tiefbau- u. Vermessungsamt-
Nur für den Dienstgebrauch



N 5552545 m

E 448198 m