

Realisierungswettbewerb 'Witterungsschutz Römermauer'




Perspektive Ost mit Blick auf die Untere Römermauer




Perspektive Nord mit Blick auf den Heidenturm



Lageplan

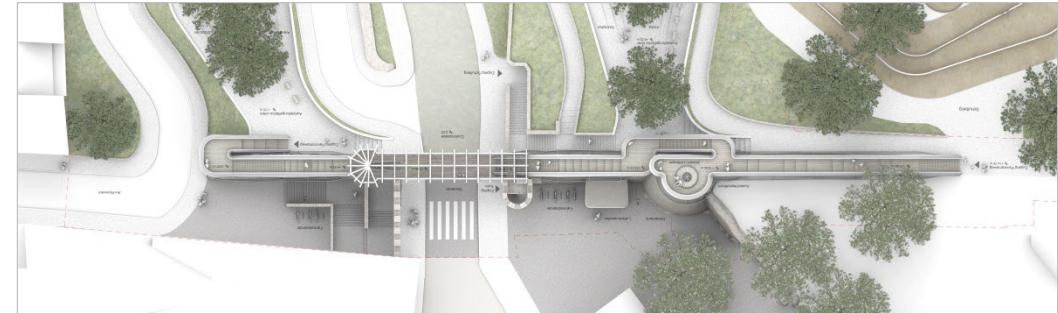

Grundriss

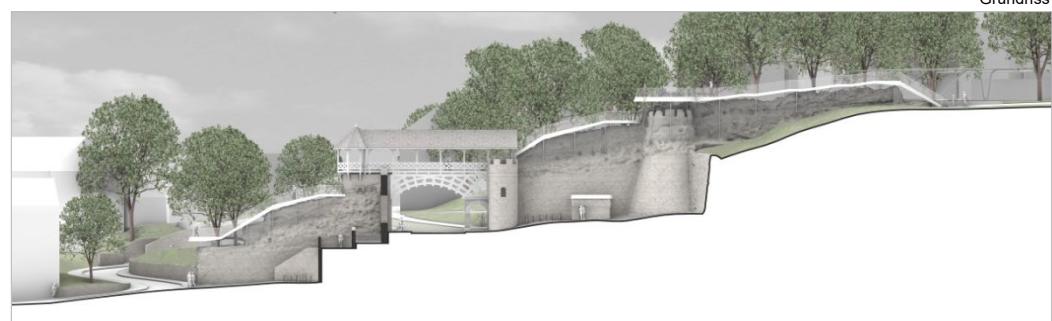

Ansicht Nord

**1. Preis Realisierungsteil
1. Preis Ideenteil**


Leitbild:
'Ein Weg als Neue Mauerkrone'

Büro
adp Architekturbüro Dr. Pabel


Mitarbeiter/innen
Dipl.-Ing. Tina Kimmerstorfer

Realisierungswettbewerb 'Witterungsschutz Römermauer'

1. Preis Realisierungsteil

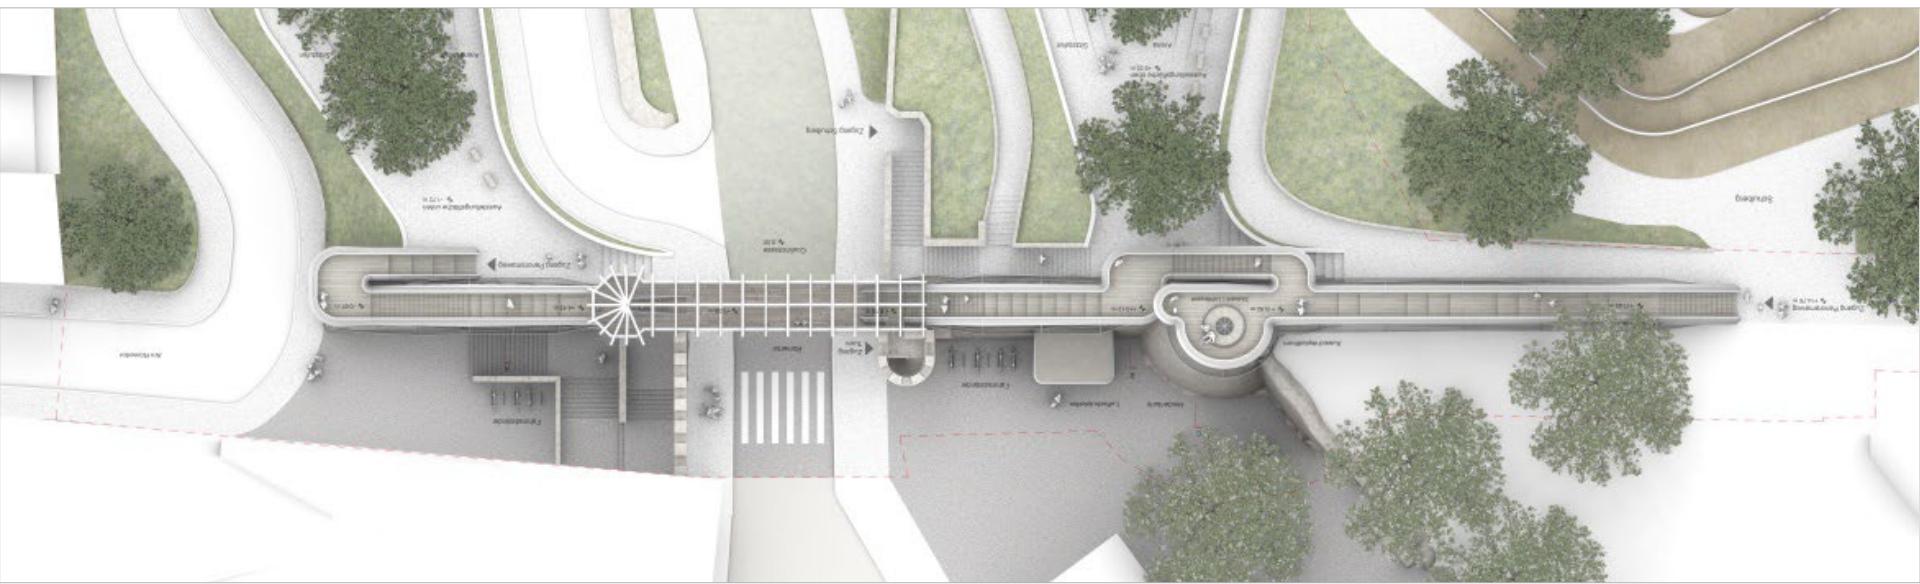

Grundriss

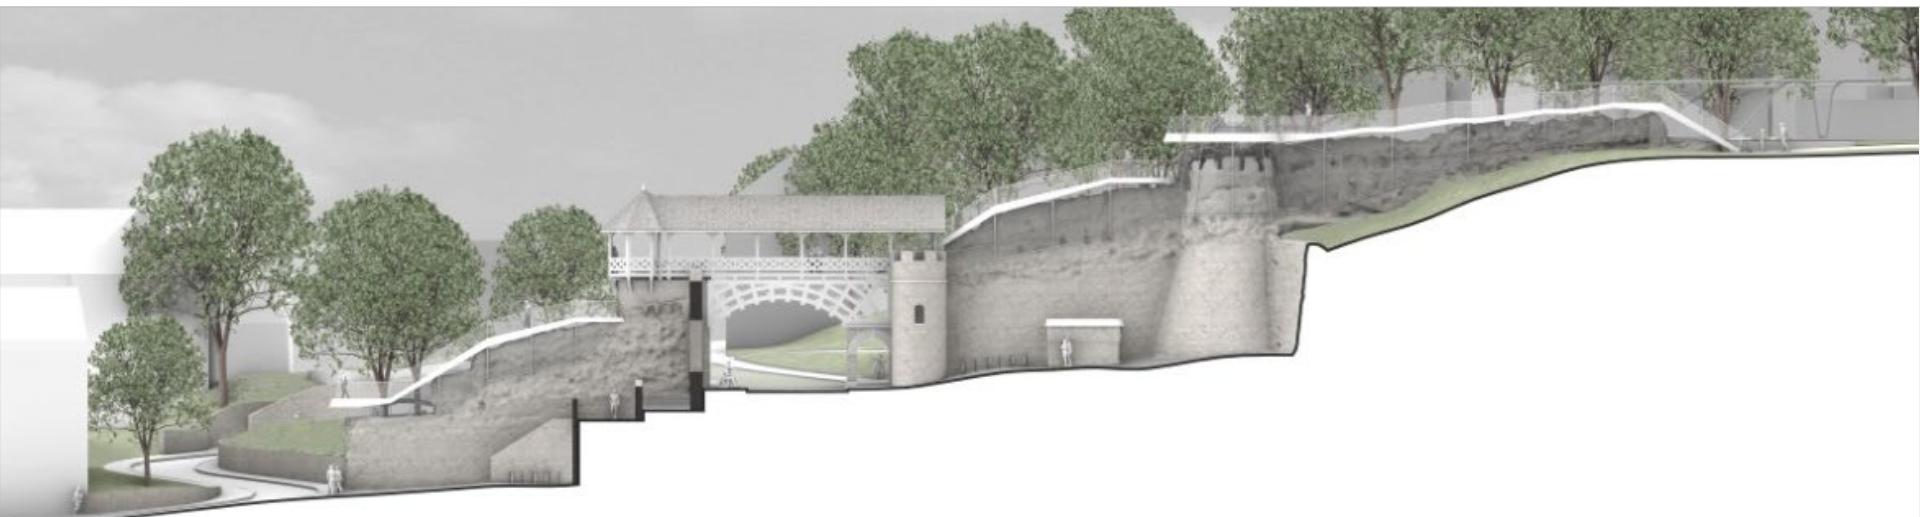

Ansicht Nord

Realisierungswettbewerb 'Witterungsschutz Römermauer'

1. Preis Realisierungsteil



Perspektive Ost mit Blick auf die Untere Römermauer



Perspektive Nord mit Blick auf den Heidenturm

Realisierungswettbewerb 'Witterungsschutz Römermauer'



Lageplan

1. Preis Ideenteil

Leitbild:

'Ein Weg als Neue Mauerkrone'

Büro

adp Architekturbüro Dr. Pabel

Mitarbeiter/innen

Dipl.-Ing. Tina Kimmerstorfer