SV 26-V-40-0004 Anlage 1a

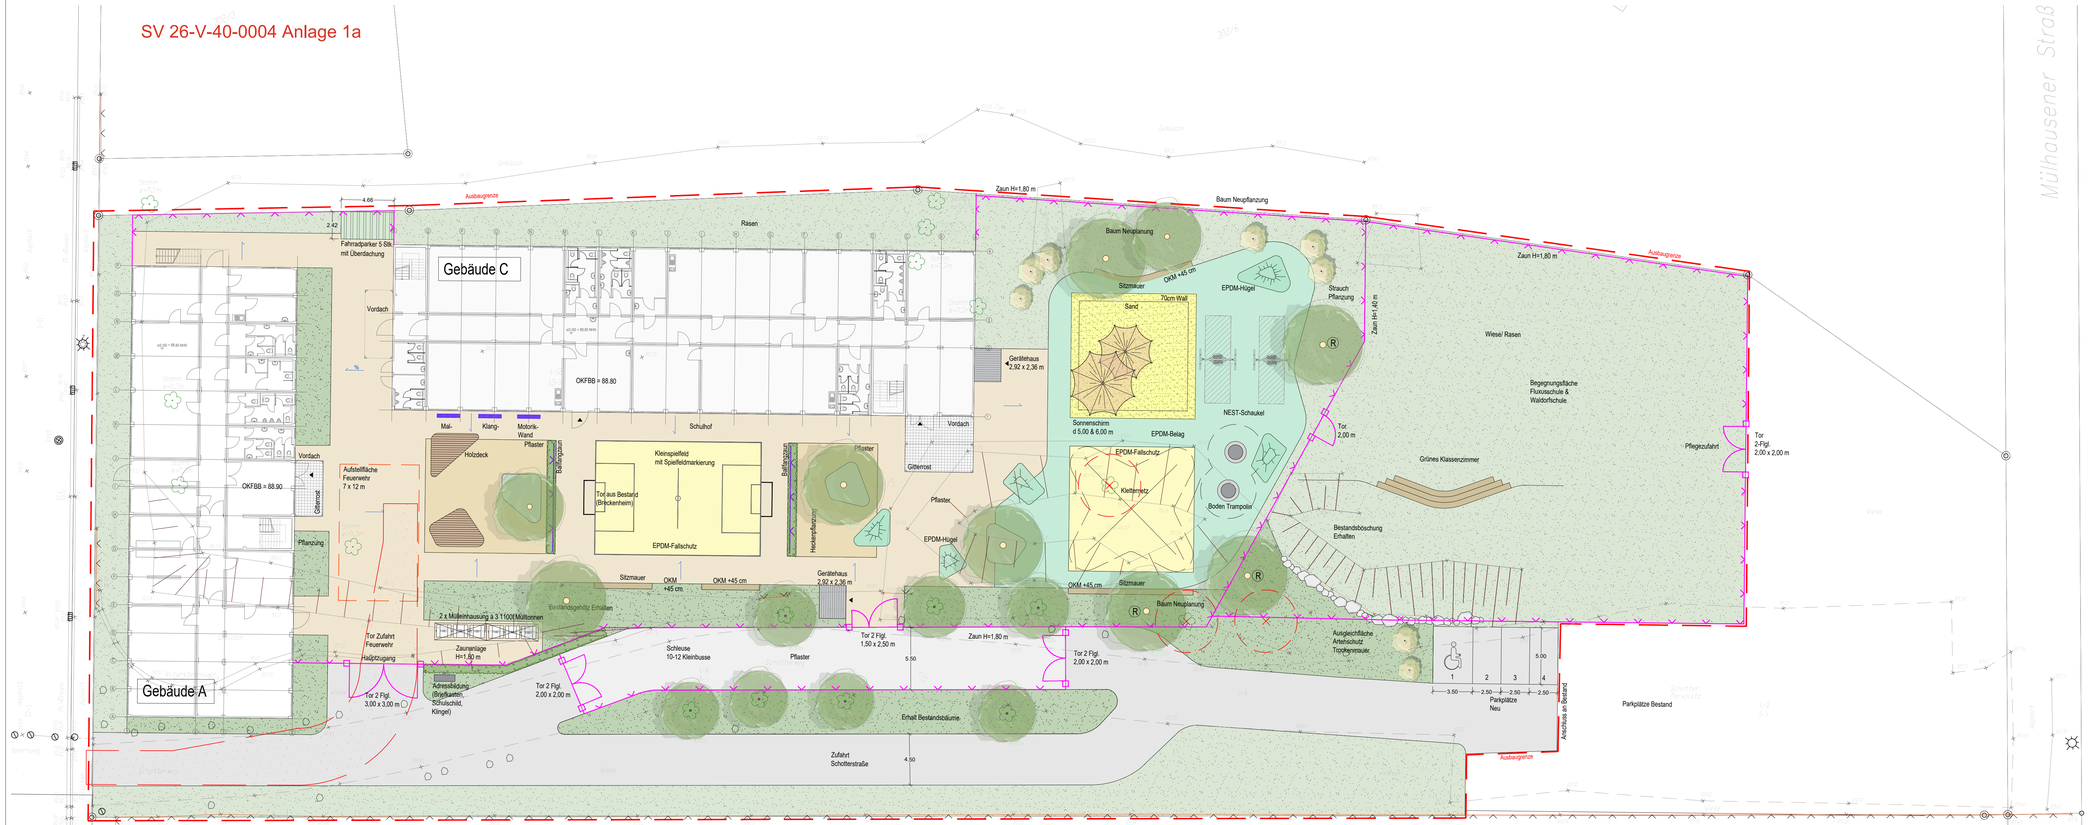

LEGENDE

Begrünung / Grünflächen

- Baum Bestand
- Baum Neuplanung
  Neupflanzung 9 Stk.; Bsp.Leitbaumarten:
  Populus spp., Ostrya carpinifolia, Ulmus Resista®; Stu18/20
- Baum, im Zuge der Baumaßnahme zu roden
- Ersatzpflanzung Rodung
- Großsträucher
- Heimische Heckenpflanzung
  b=0,80m
  z.B. Carpinus betulus
- Rasenflächen
- Pflanzflächen

Befestigte Flächen

- Schulhof
  Pflaster beige
- Aufenthaltspunkte/Band
  Drainfugenpflaster hellbeige
- Schleuse
  Pflaster grau
- Zufahrt
  Schotterstraße
- Spielfläche
  Sand
- Spiel- / Sportfläche
  EPDM Fallschutzbelag

Einfriedungen

- Zaun
  H=1,80m; H=1,40m
- Ballfangzaun
- Tor; einflügig
  2,00 m
- Tor; zweiflügig
- Ausbaugrenze

Verfasser	Bezeichnung	Dateiname	Plan Nr.	Index	Datum
Plangrundlagen					

Planerstellung	LMo/MPo	18.02.26	-
Änderungen/Ergänzungen	Name	Datum	Index

Bauherr	Landeshauptstadt Wiesbaden Der Magistrat - Schulamt vertreten durch Amtsleiter Schillerplatz 1-2 65185 Wiesbaden	
Projekt	Temporäre Aufstellung einer Containeranlage ohne Nutzung als Zwischenlösung für den Neubau der Fluxusschule	
Bezeichnung	303_Freiflächenplan zum Bauantrag; Lagerung	Projekt Nr. 25-10 Plan Nr. 4.01 Index - Maßstab 1:200 Planungsphase Genehmigung Bearbeitet DMü/LMo Datum 18.02.26 Gezeichnet MPo Datum 18.02.26 Planformat 1134 x 420 Dateiname 2510401.DWG

SHK Landschaftsarchitekten
Daniel Müller · Ule Ruhland · PartG mbB
Lonystraße 18, 35390 Gießen · +49 (0)641 93268-0 · info@shk-landschaftsarchitekten.de

Freigabe Bauherr | Freigabe Architekt