
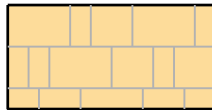
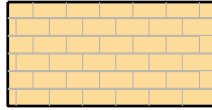
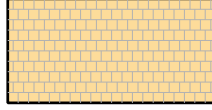


# LEGENDE Planung

-  Natursteinplattenbelag Granit, gelb  
40/20/14 (25%), 40/40/14 (25%), 40/60/14 (50%)cm
-  Natursteinpflasterbelag Granit, gelb  
31/16/14 cm
-  Naturkleinsteinpflasterbelag Granit, gelb  
7/9 bis 8/10 cm

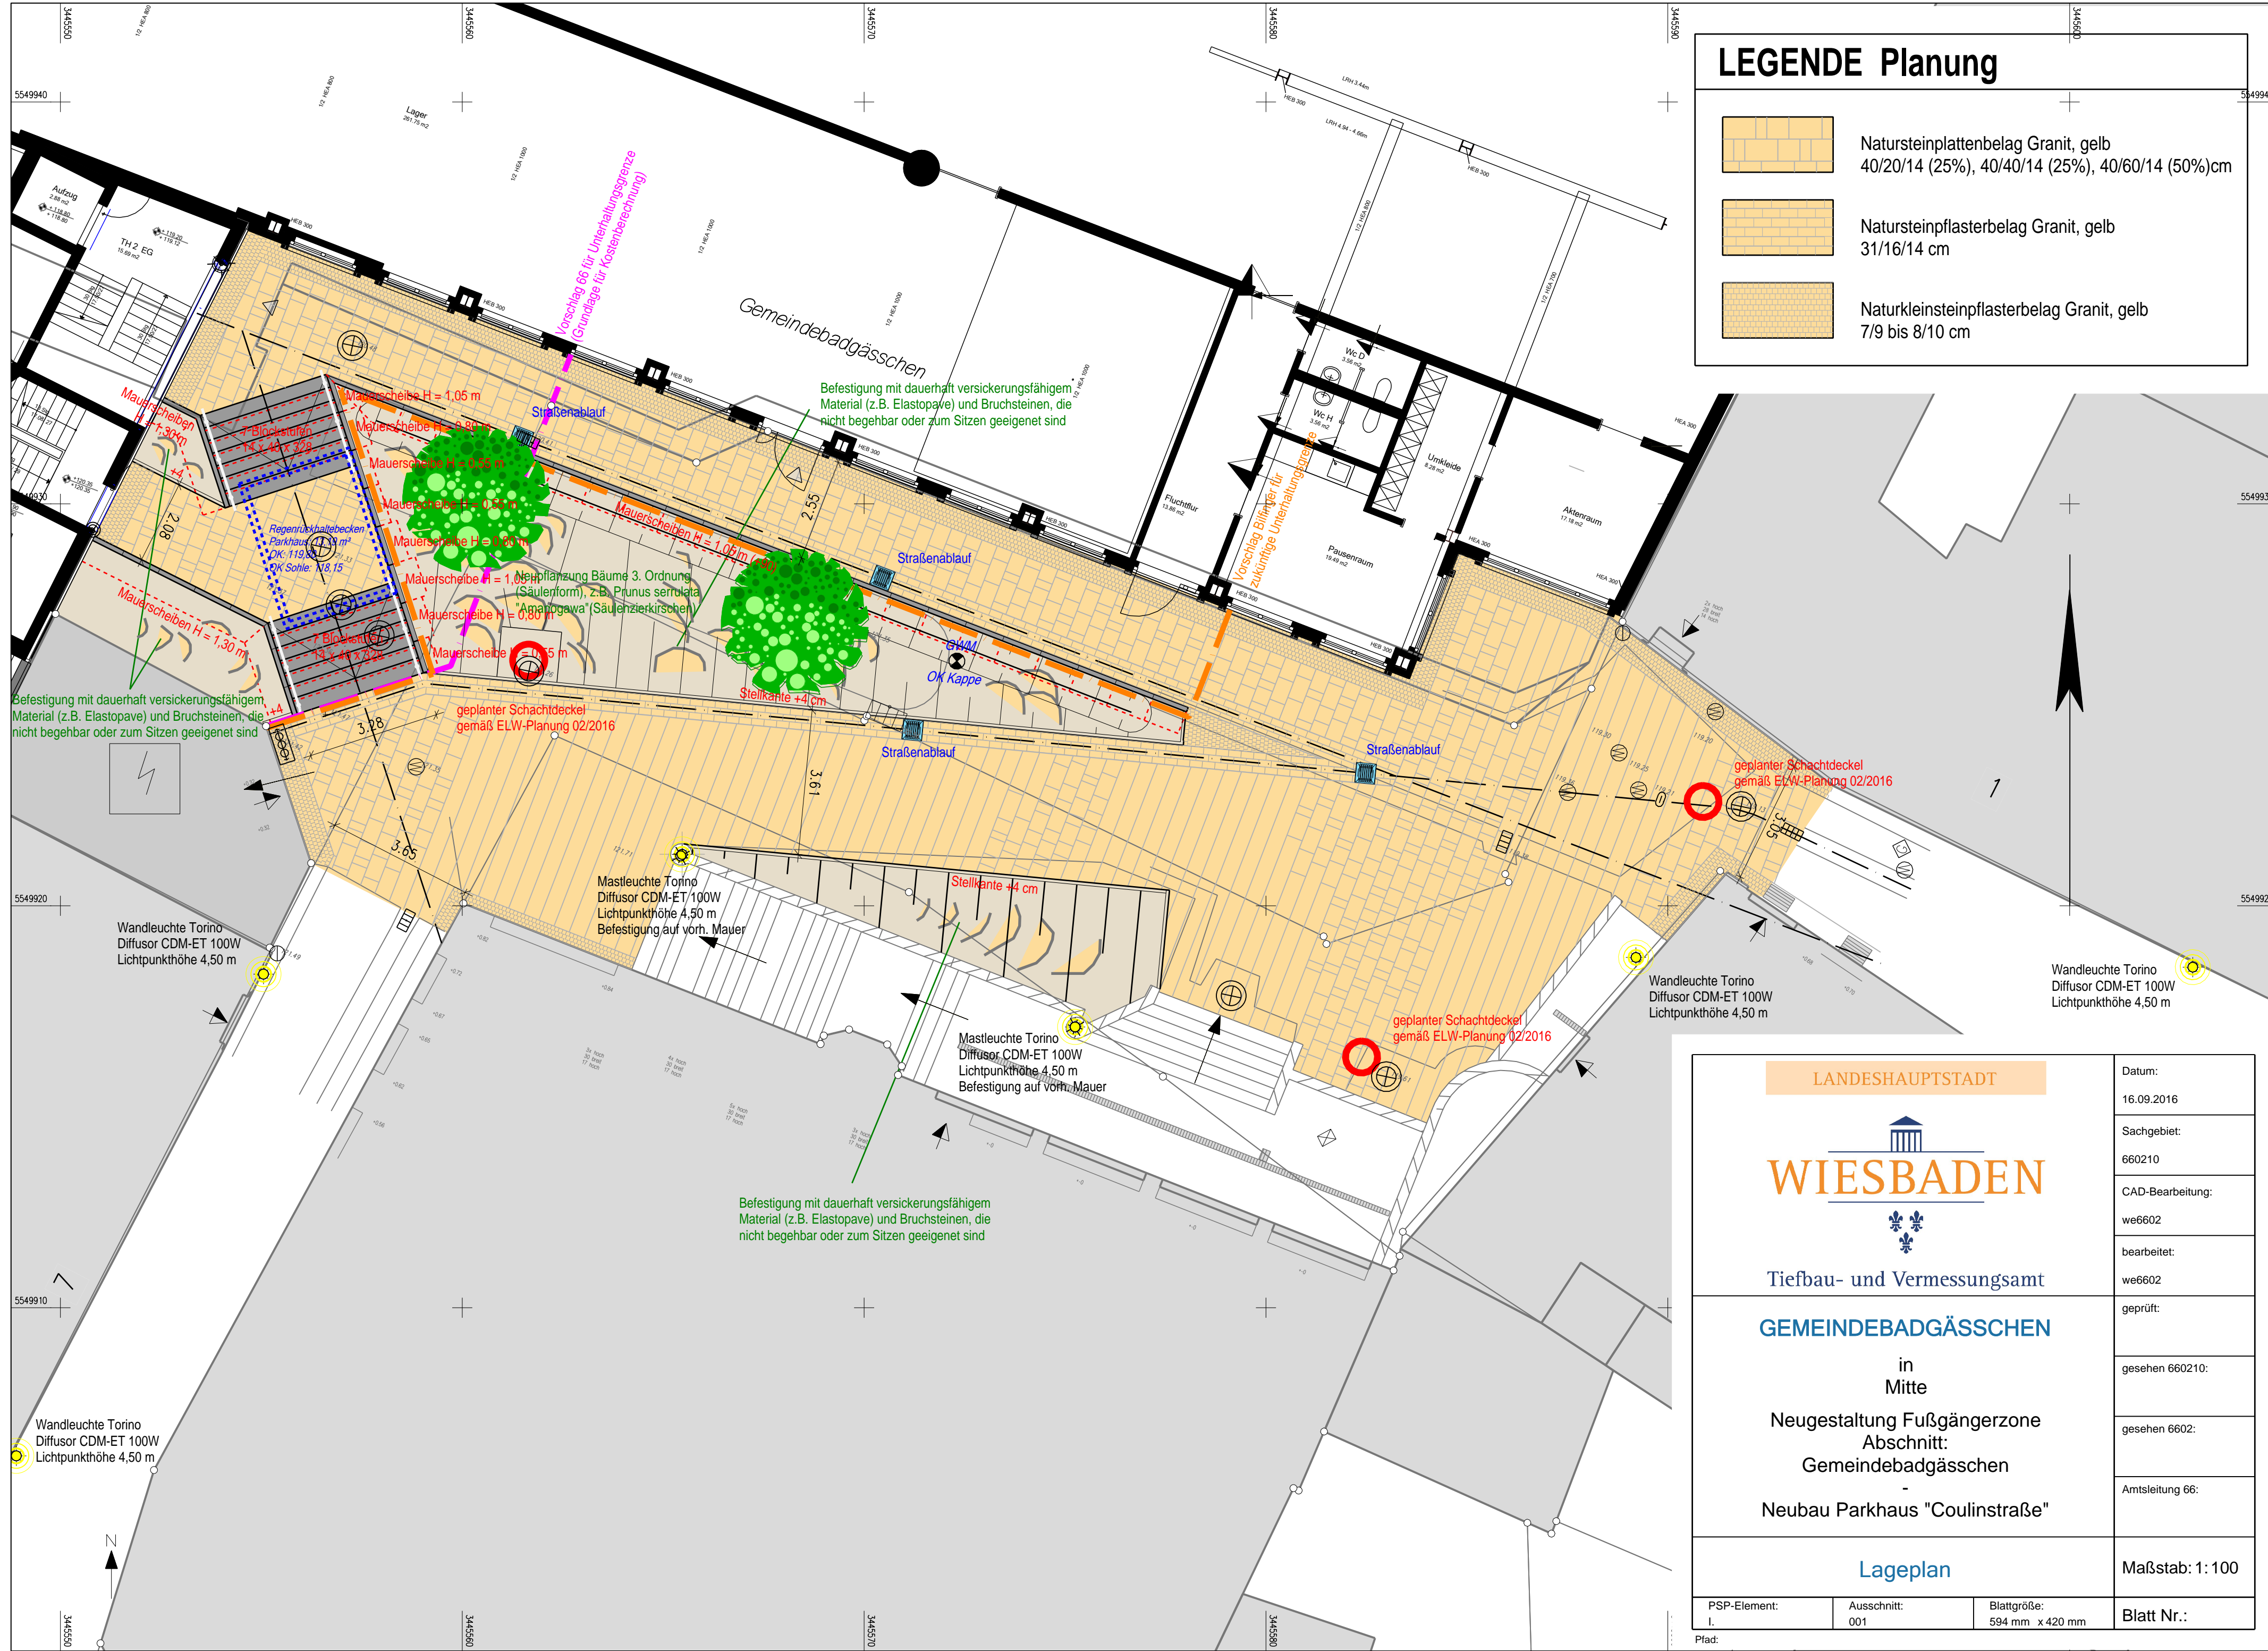

Tiefbau- und Vermessungsamt

GEMEINDEBADGÄSSCHEN

in  
Mitte  
Neugestaltung Fußgängerzone  
Abschnitt:  
Gemeindebadgässchen  
-  
Neubau Parkhaus "Coulinstraße"

Lageplan

Datum:	16.09.2016
Sachgebiet:	660210
CAD-Bearbeitung:	we6602
bearbeitet:	we6602
geprüft:	
gesehen 660210:	
gesehen 6602:	
Amtsleitung 66:	
Maßstab:	1: 100
PSP-Element:	I.
Ausschnitt:	001
Blattgröße:	594 mm x 420 mm
Blatt Nr.:	

Pfad: