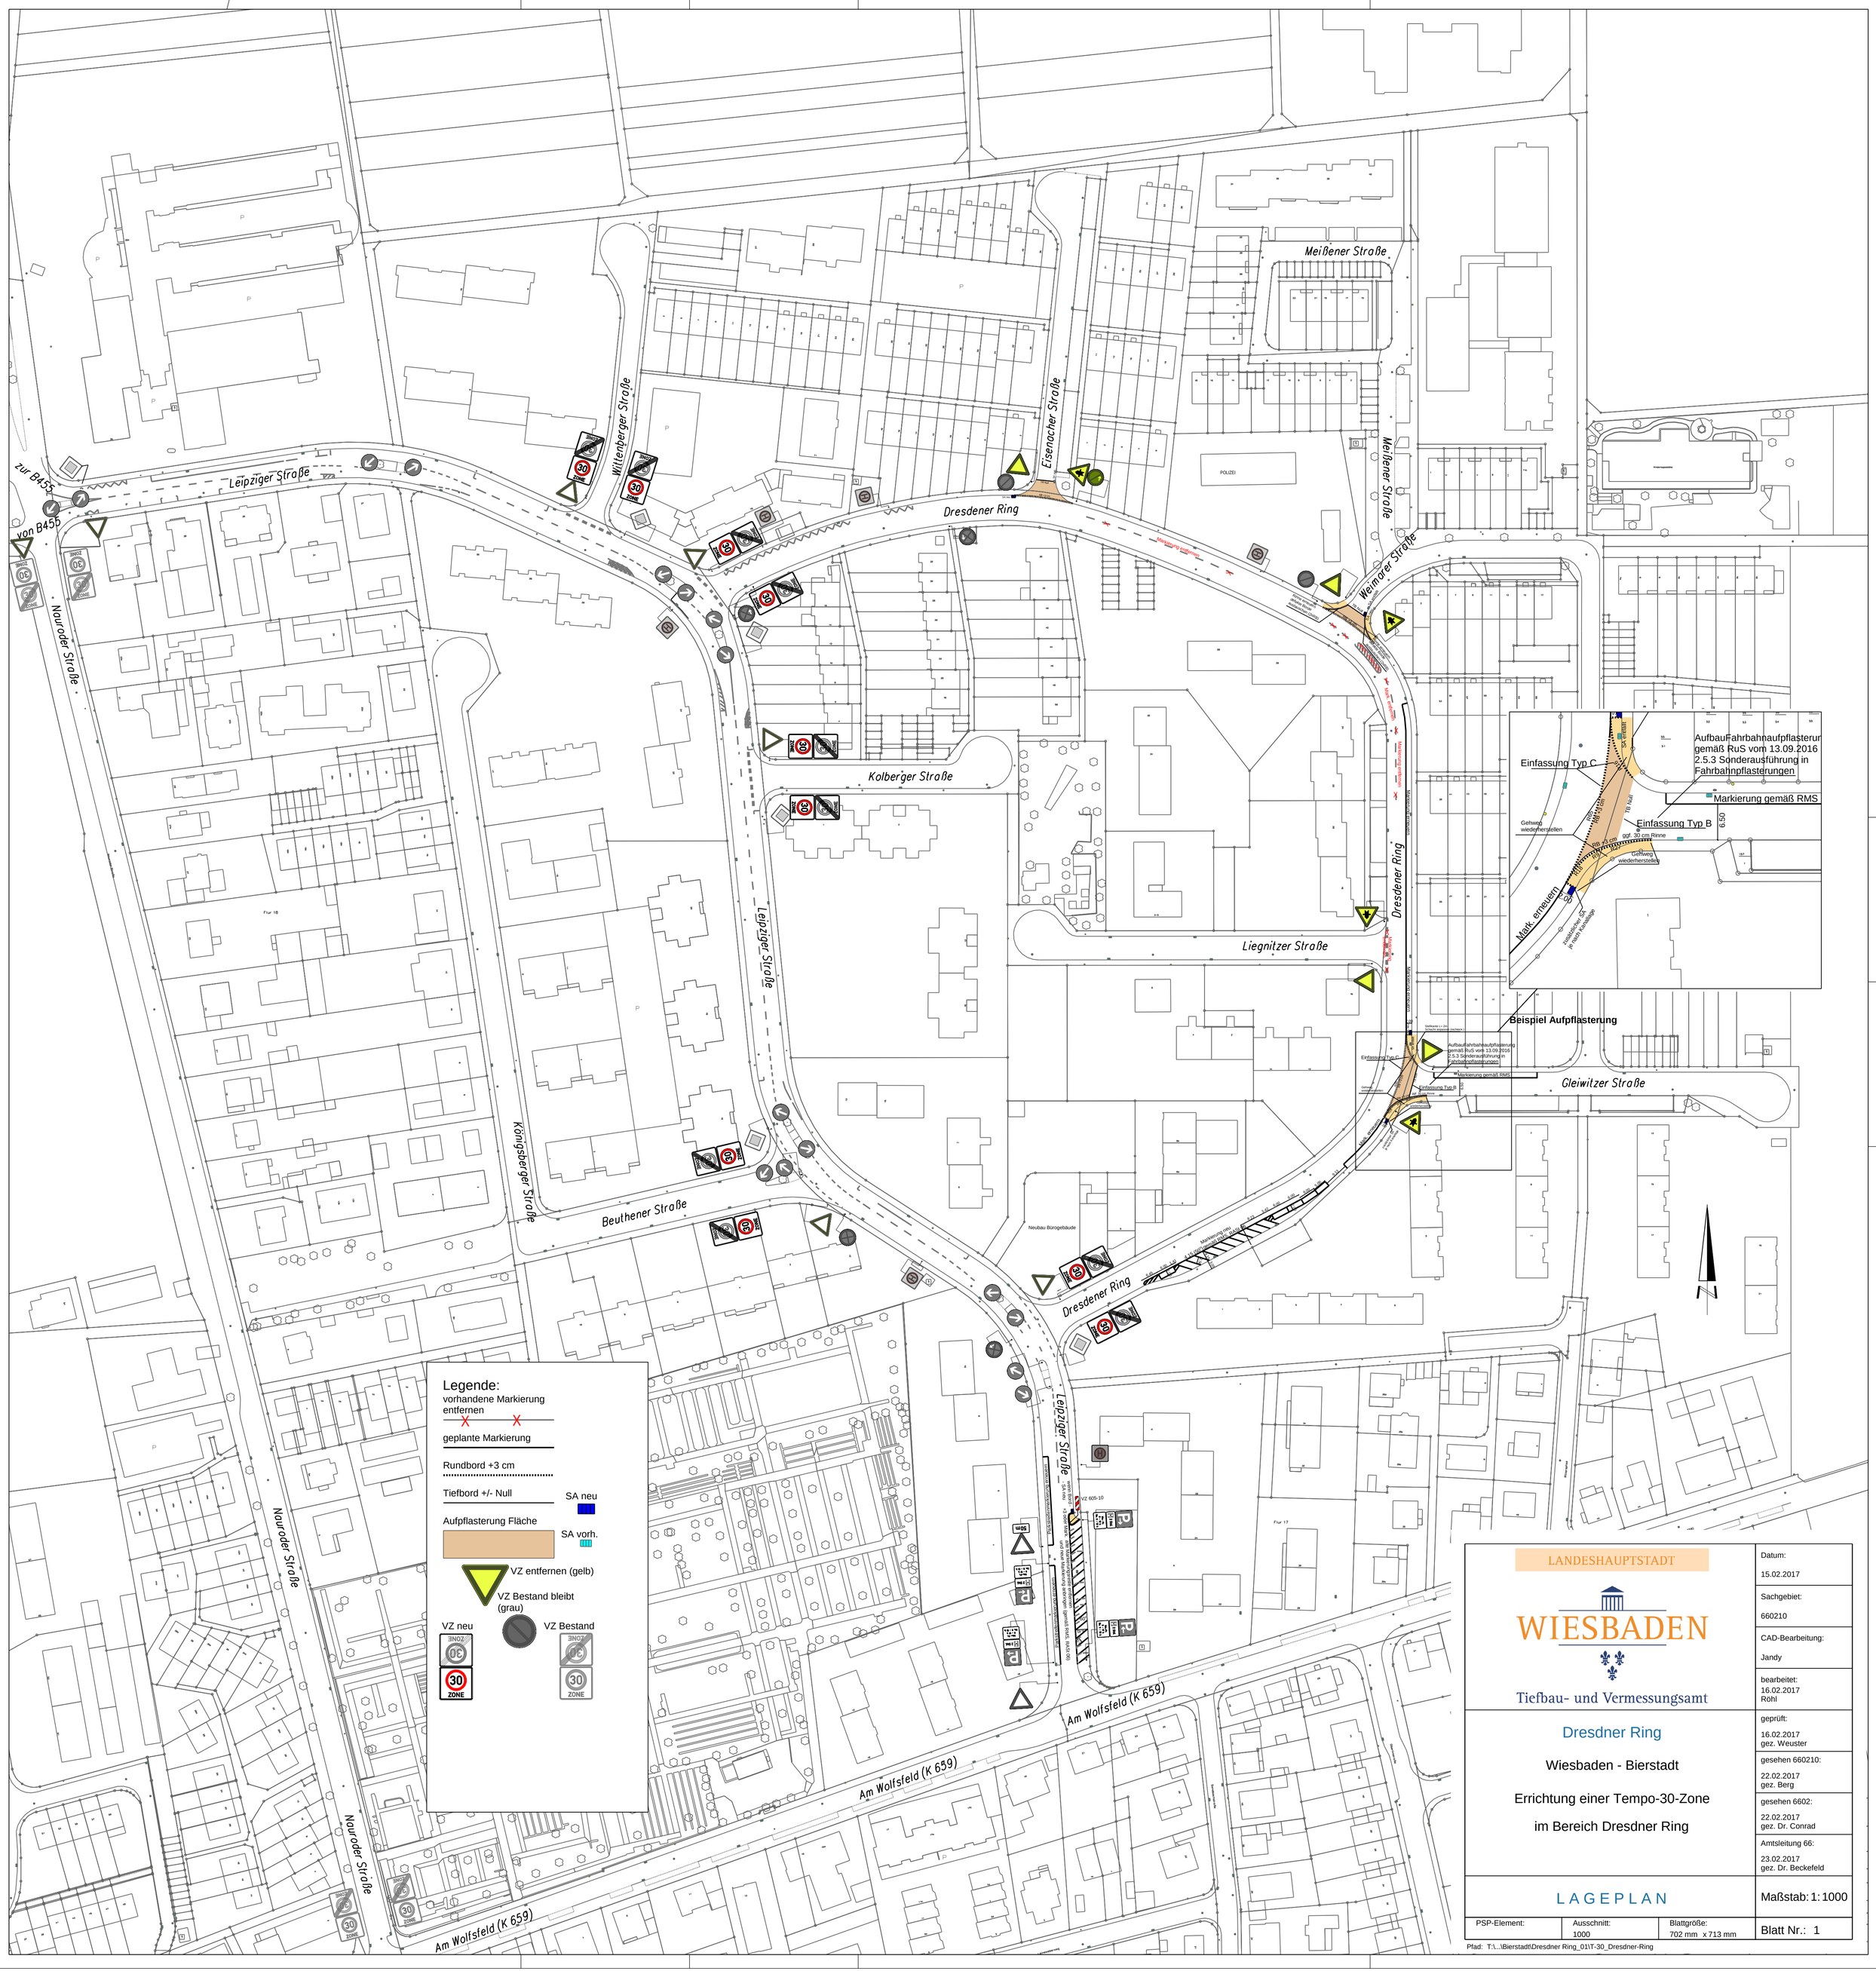

LANDESHAUPTSTADT

WIESBADEN

Tiefbau- und Vermessungsamt

Dresdner Ring

Wiesbaden - Bierstadt

Errichtung einer Tempo-30-Zone

im Bereich Dresdner Ring

LAGEPLAN

Datum:	15.02.2017
Sachgebiet:	660210
CAD-Bearbeitung:	Jandy
bearbeitet:	16.02.2017 Röhl
geprüft:	16.02.2017 gez. Weuster
gesehen 660210:	22.02.2017 gez. Berg
gesehen 6602:	22.02.2017 gez. Dr. Conrad
Amtsleitung 66:	23.02.2017 gez. Dr. Beckefeld
Maßstab:	1:1000
Blatt Nr.:	1

PSP-Element:	Ausschnitt:	Blattgröße:
	1000	702 mm x 713 mm

Pfad: T:\...\Bierstadt\Dresdner Ring_01\T-30_Dresdner-Ring