
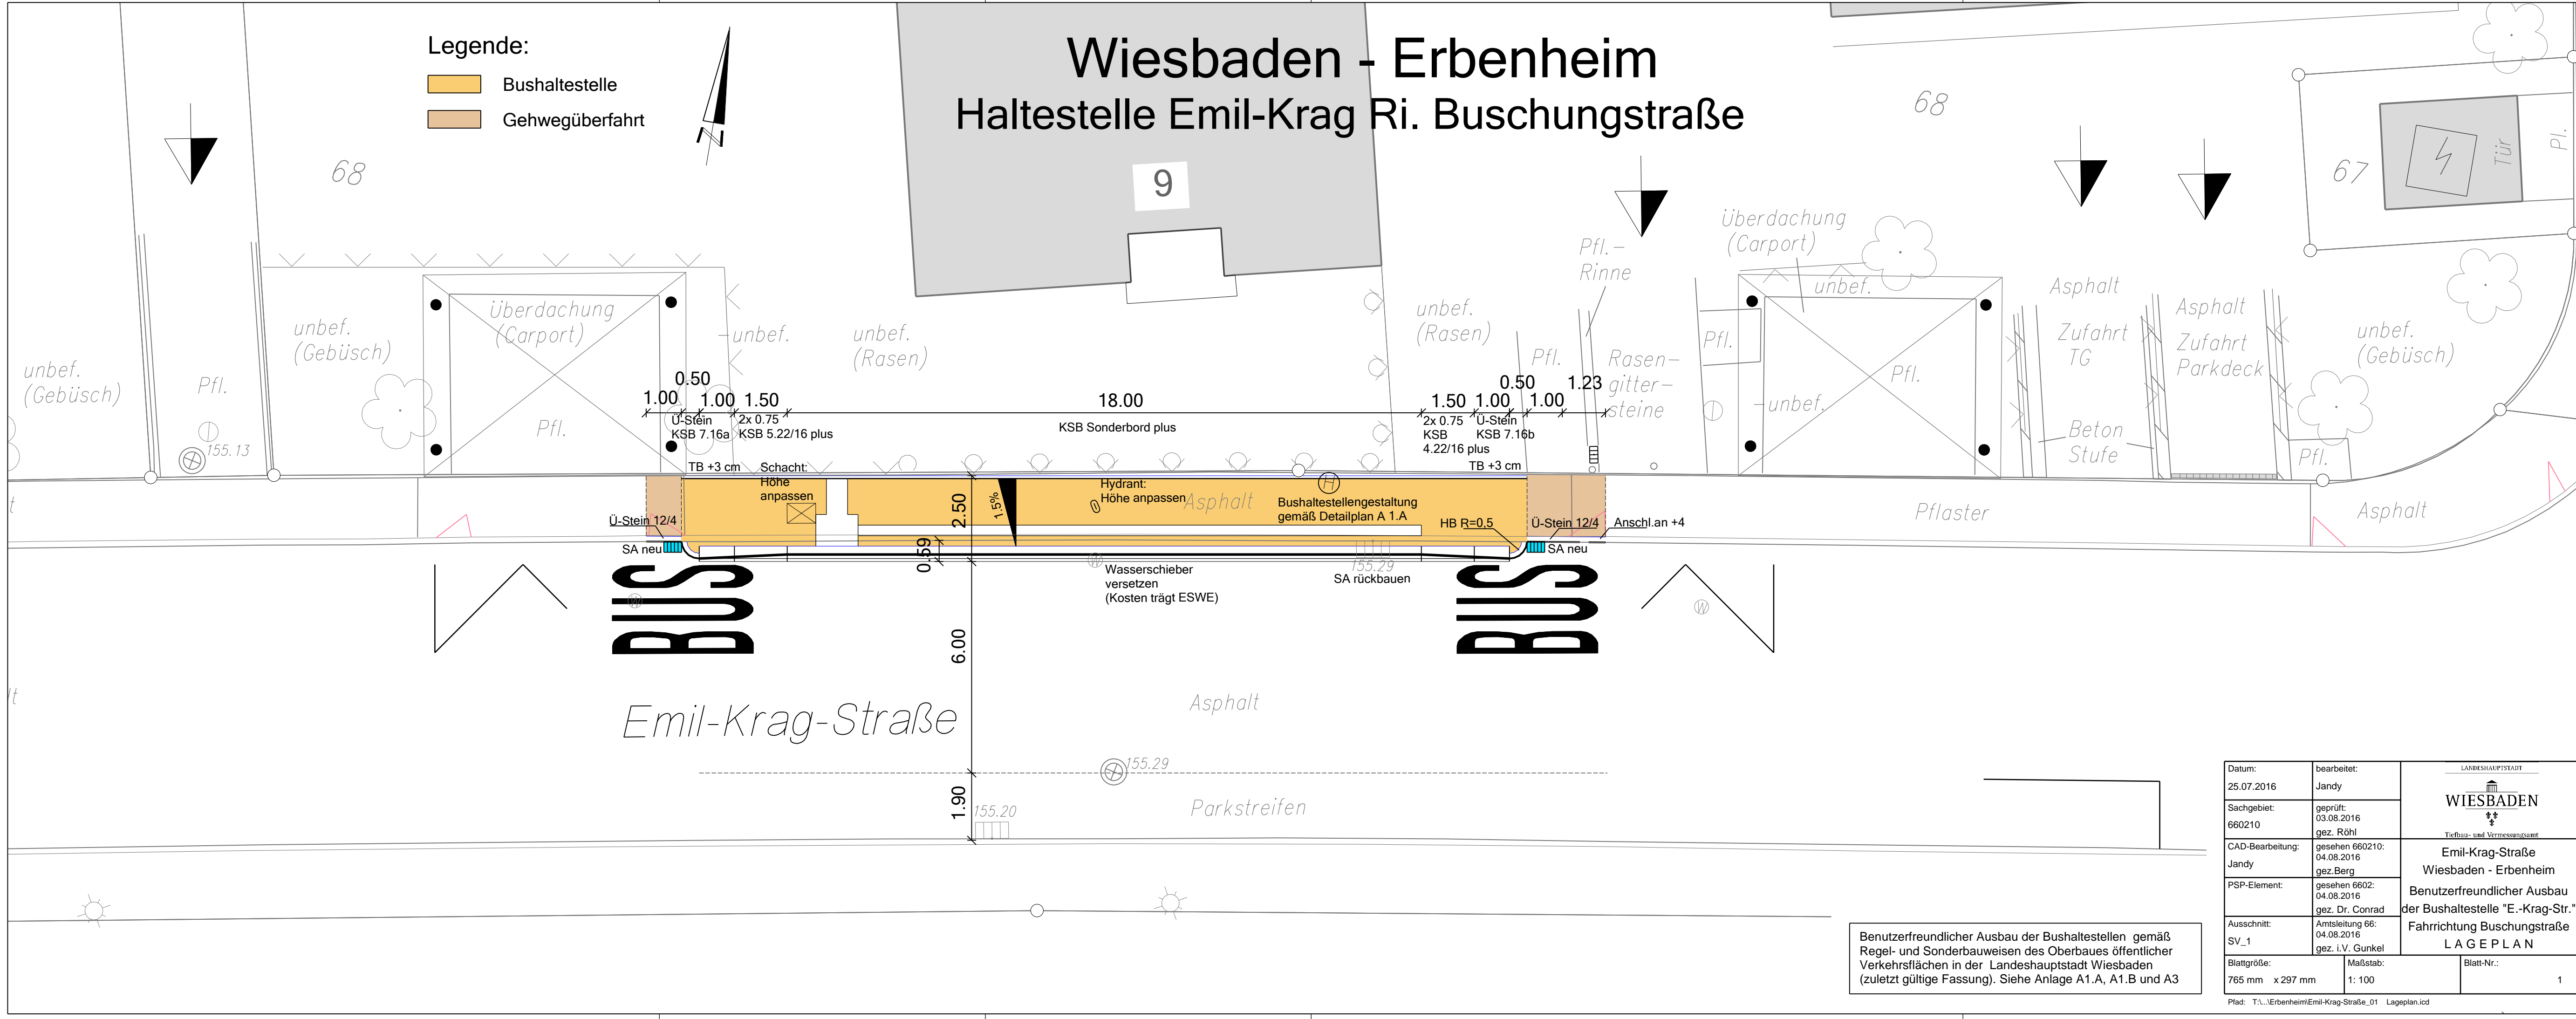


Wiesbaden - Erbenheim

Haltestelle Emil-Krag Ri. Buschungstraße

Legende:

- Bushaltestelle
- Gehwegüberfahrt

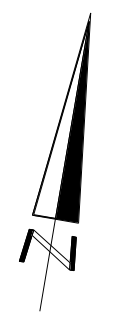

Benutzerfreundlicher Ausbau der Bushaltestellen gemäß Regel- und Sonderbauweisen des Oberbaues öffentlicher Verkehrsflächen in der Landeshauptstadt Wiesbaden (zuletzt gültige Fassung). Siehe Anlage A1.A, A1.B und A3

Datum: 25.07.2016	bearbeitet: Jandy	<p>LANDESHAUPTSTADT WIESBADEN Tiefbau- und Vermessungsamt</p>
Sachgebiet: 660210	geprüft: 03.08.2016 gez. Röhl	
CAD-Bearbeitung: Jandy	gesehen 660210: 04.08.2016 gez. Berg	Emil-Krag-Straße Wiesbaden - Erbenheim
PSP-Element:	gesehen 6602: 04.08.2016 gez. Dr. Conrad	Benutzerfreundlicher Ausbau der Bushaltestelle "E.-Krag-Str."
Ausschnitt: SV_1	Amtsleitung 66: 04.08.2016 gez. i.V. Gunkel	Fahrrichtung Buschungstraße LA GE PLAN
Blattgröße: 765 mm x 297 mm	Maßstab: 1: 100	Blatt-Nr.: 1