


**LEGENDE:**

- Bushaltestelle Betonplatten
- Gehweg Pflaster
- Zufahrt Pflaster

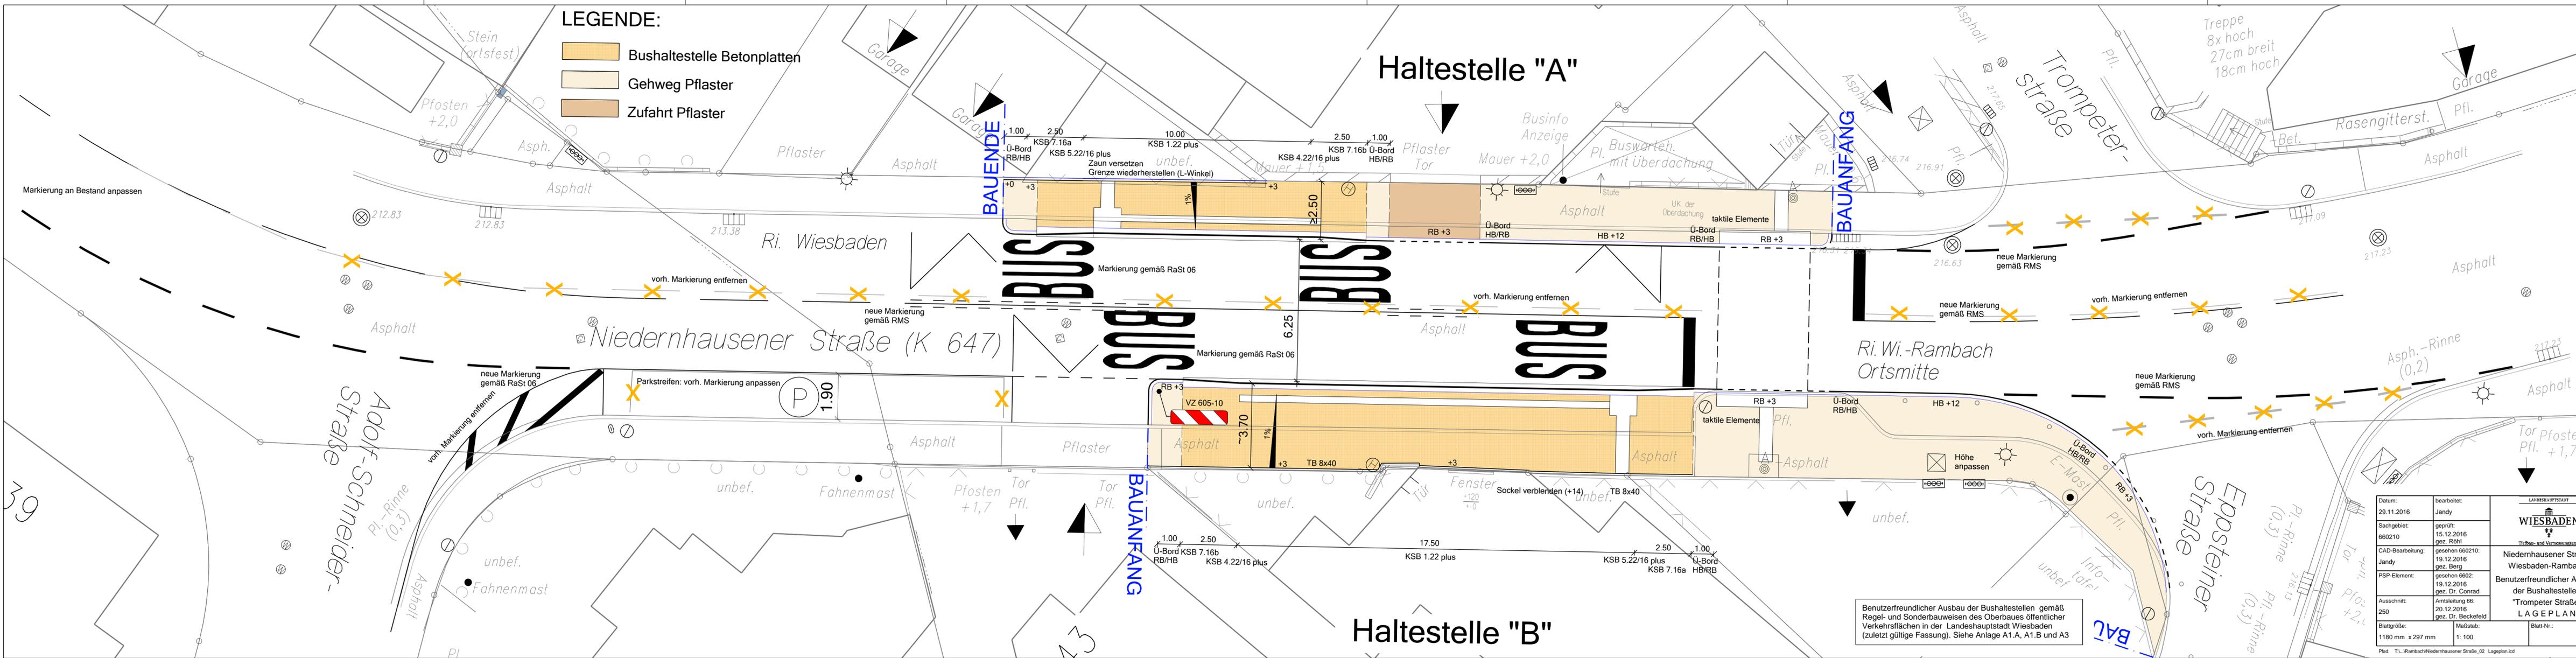

Benutzerfreundlicher Ausbau der Bushaltestellen gemäß Regel- und Sonderbauweisen des Oberbaues öffentlicher Verkehrsflächen in der Landeshauptstadt Wiesbaden (zuletzt gültige Fassung). Siehe Anlage A1.A, A1.B und A3

Datum: 29.11.2016	bearbeitet: Jandy	 <b>WIESBADEN</b> <small>Landeshauptstadt</small> Titelfarb- und Vermessungsamt
Sachgebiet: 660210	geprüft: 15.12.2016 gez. Röhl	
CAD-Bearbeitung: Jandy	gesehen 660210: 19.12.2016 gez. Berg	
PSP-Element:	gesehen 6602: 19.12.2016 gez. Dr. Conrad	
Ausschnitt: 250	Arbeitsleistung 66: 20.12.2016 gez. Dr. Beckefeld	
Blattgröße: 1180 mm x 297 mm	Maßstab: 1: 100	Blatt-Nr.: 1