

FFB EG Bestand = ± 0.00 = 160,36 m ÜNN

LEGENDE

- Bestand
- Abbruch
- Neubau

ÄNDERUNG

Index	Datum	Beschreibung
A		

Datum / Unterschrift (Architekt) Datum / Unterschrift (Bauherr)

BAUVORHABEN
 Erweiterung:
 Grundschule Nordenstadt
 An der Schule 1
 65205 Wiesbaden

BAUHERR
 Landeshauptstadt Wiesbaden
 Dezernat V - städt. Schulamt
 Schillerplatz 1-2
 65185 Wiesbaden


PLANINHALT

Grundriss 2. OG

Projektnummer	Maßstab	Plan Nr. 4.01
17-07	1:100	
Größe	Datum	
1480 x 840 mm	15.10.2013	

SCHÖN+RÜCKOLDT

PROJEKTLEITUNG
 ARCHITECTUR
 AH

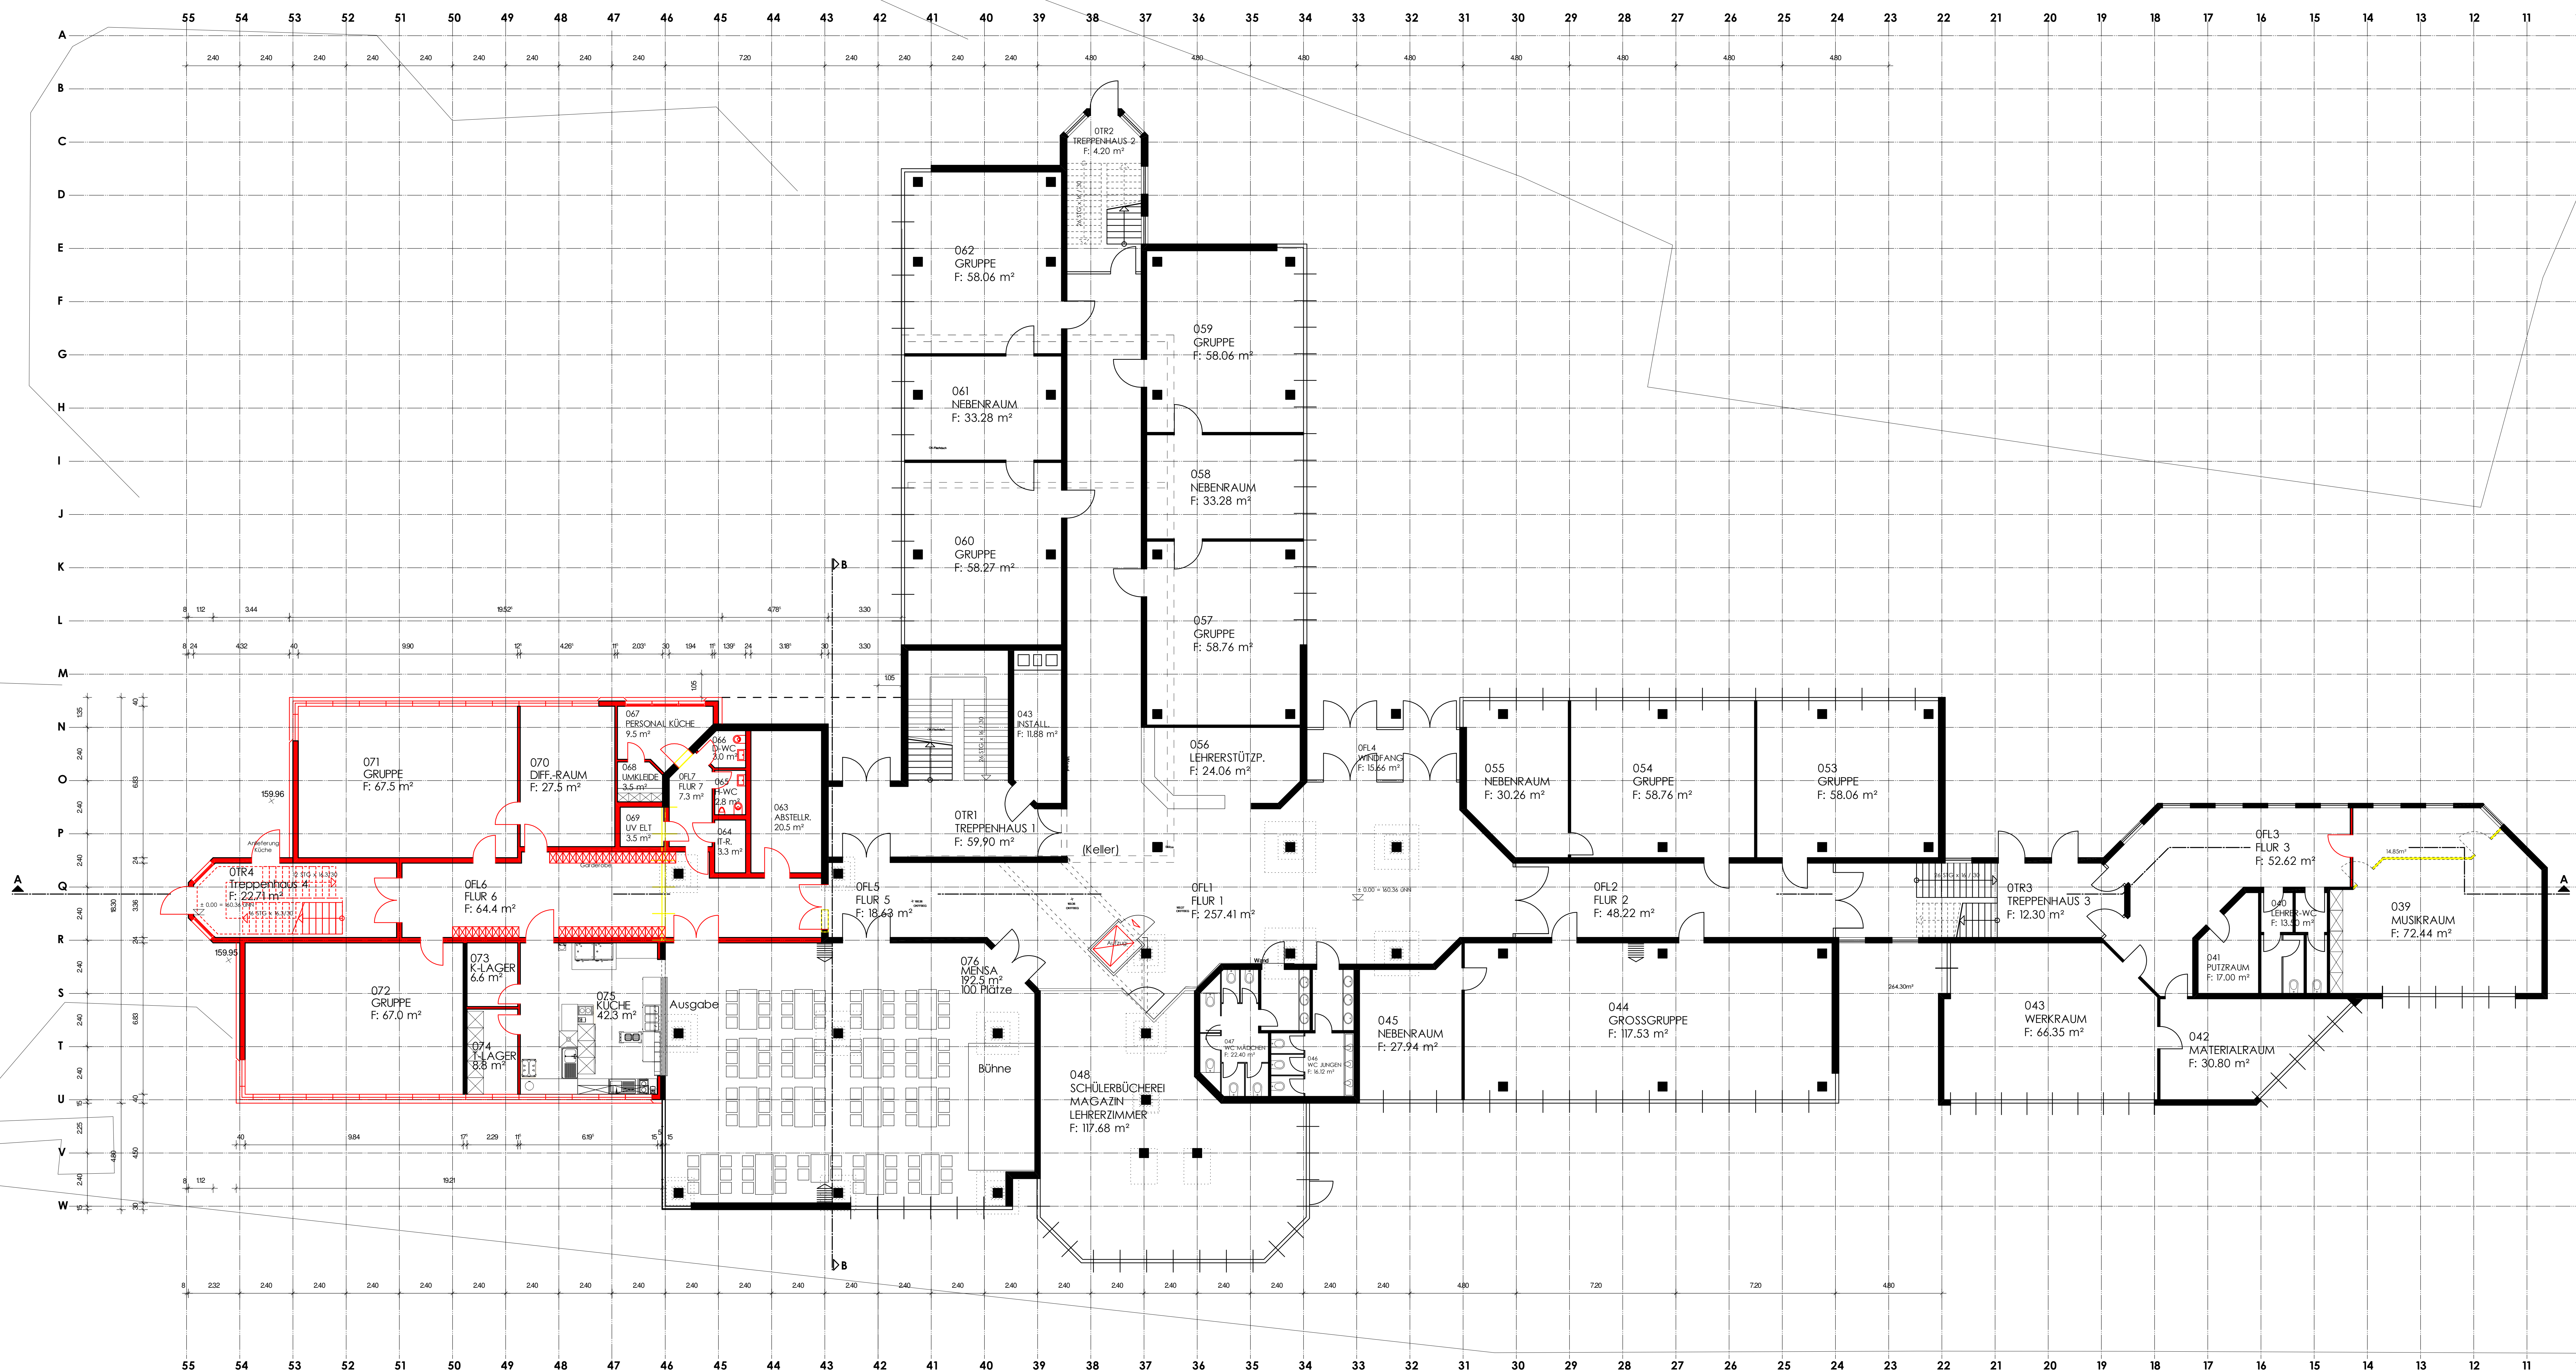

ERDGESCHOSS