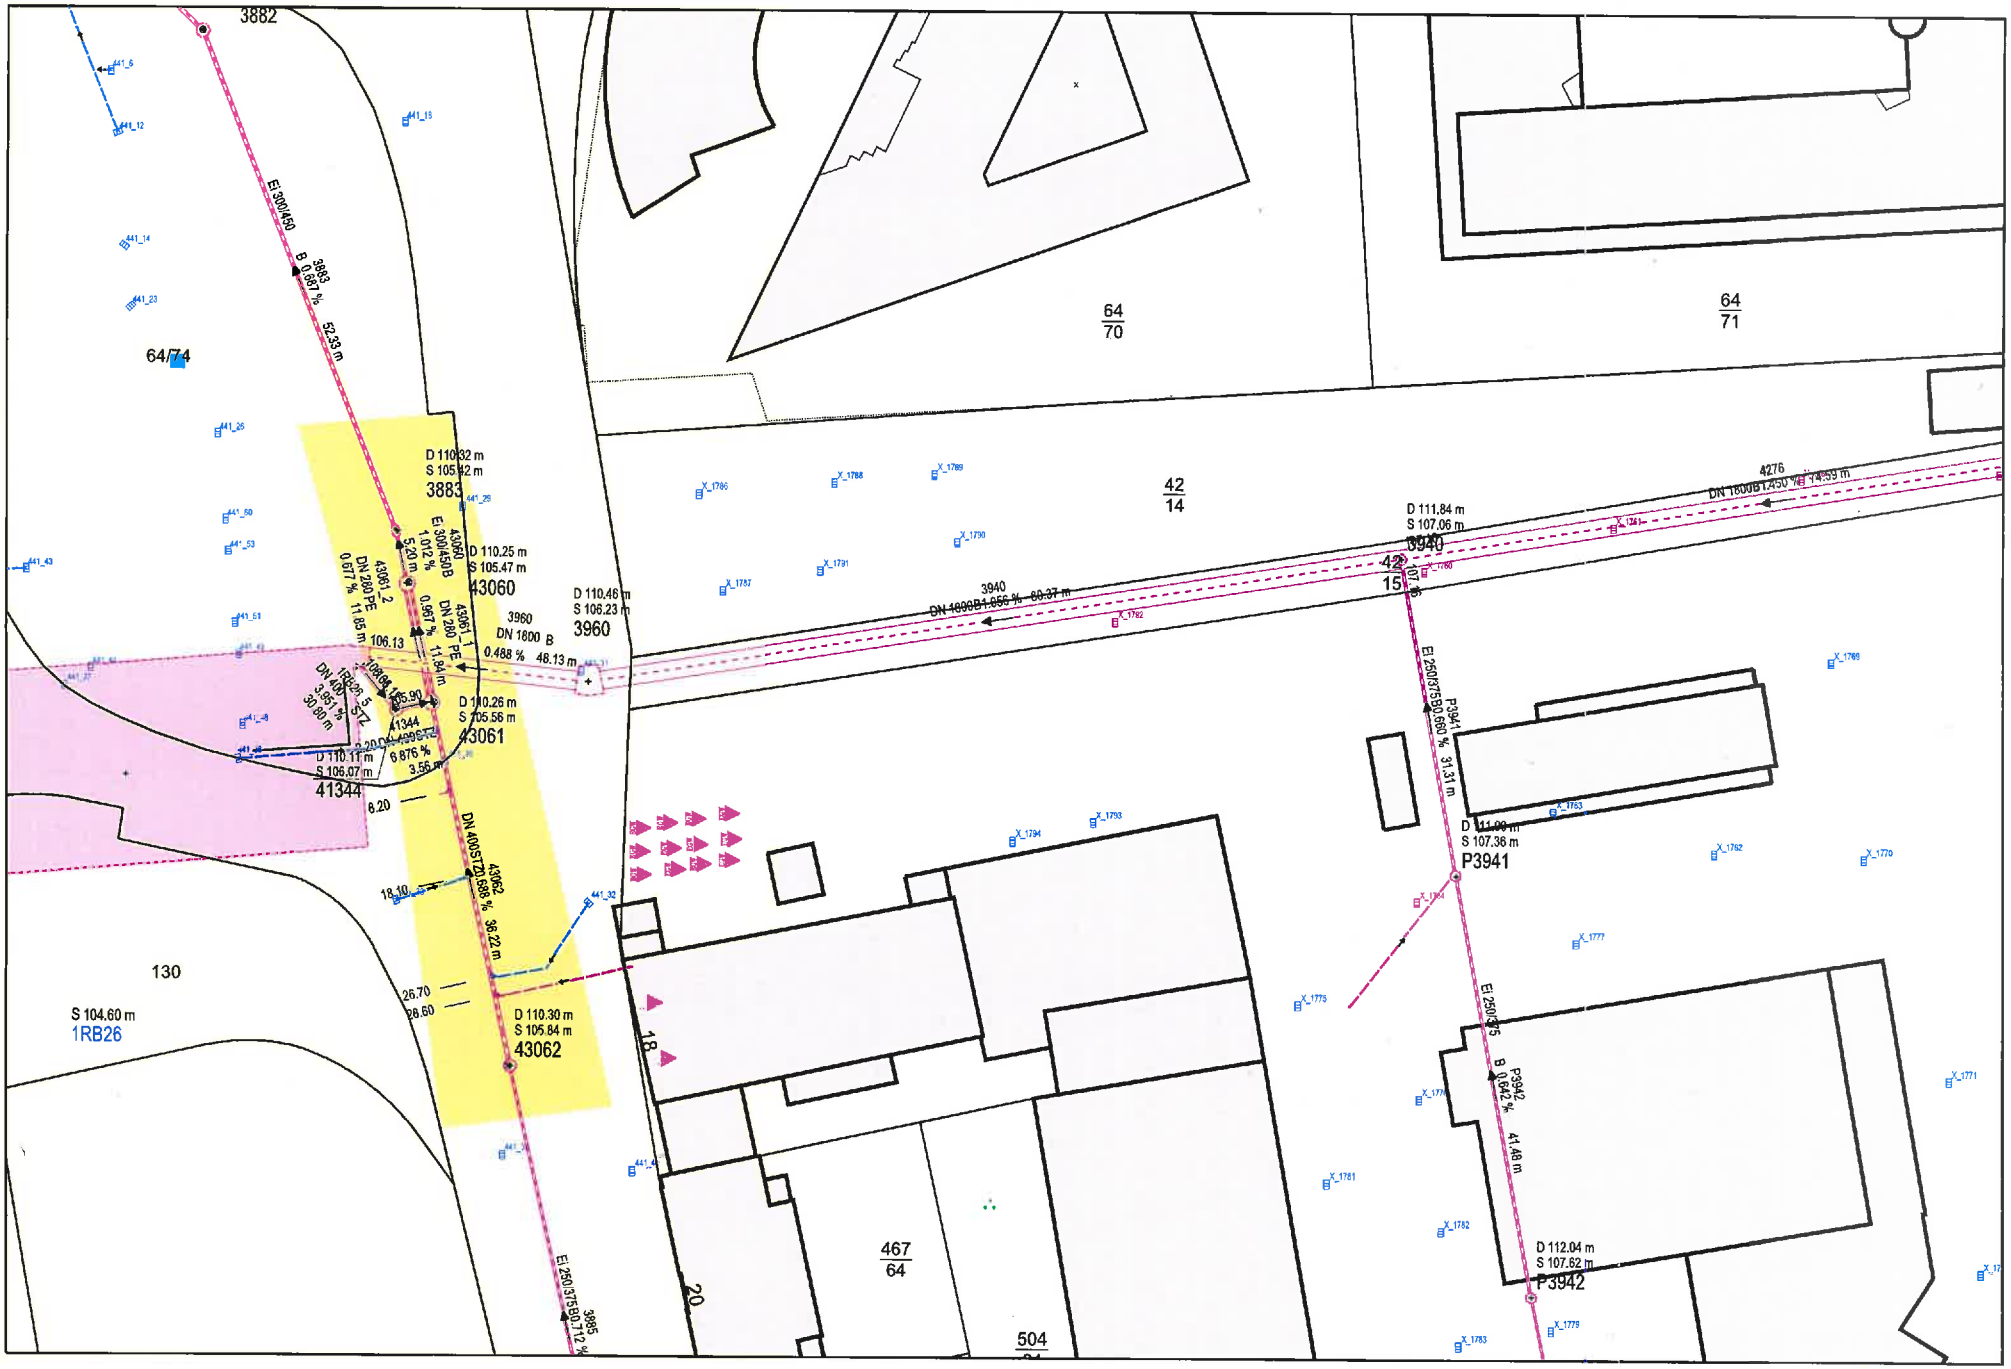

ELW

Maßstab 1:500

N

Kanalnetzinformationssystem
Erstellt am 26.07.2016
Schlussprüfung erfolgt mit
Abschluss der Ersterfassung
Kartengrundlage: Stadtgrundkarte Wiesbaden

Angaben zur Lage und Höhe der Abwasseranlagen und Grundstücksentwässerungsanlagen sind nur nachrichtlich, ohne Garantie auf Vollständigkeit und Richtigkeit.

KNIS