


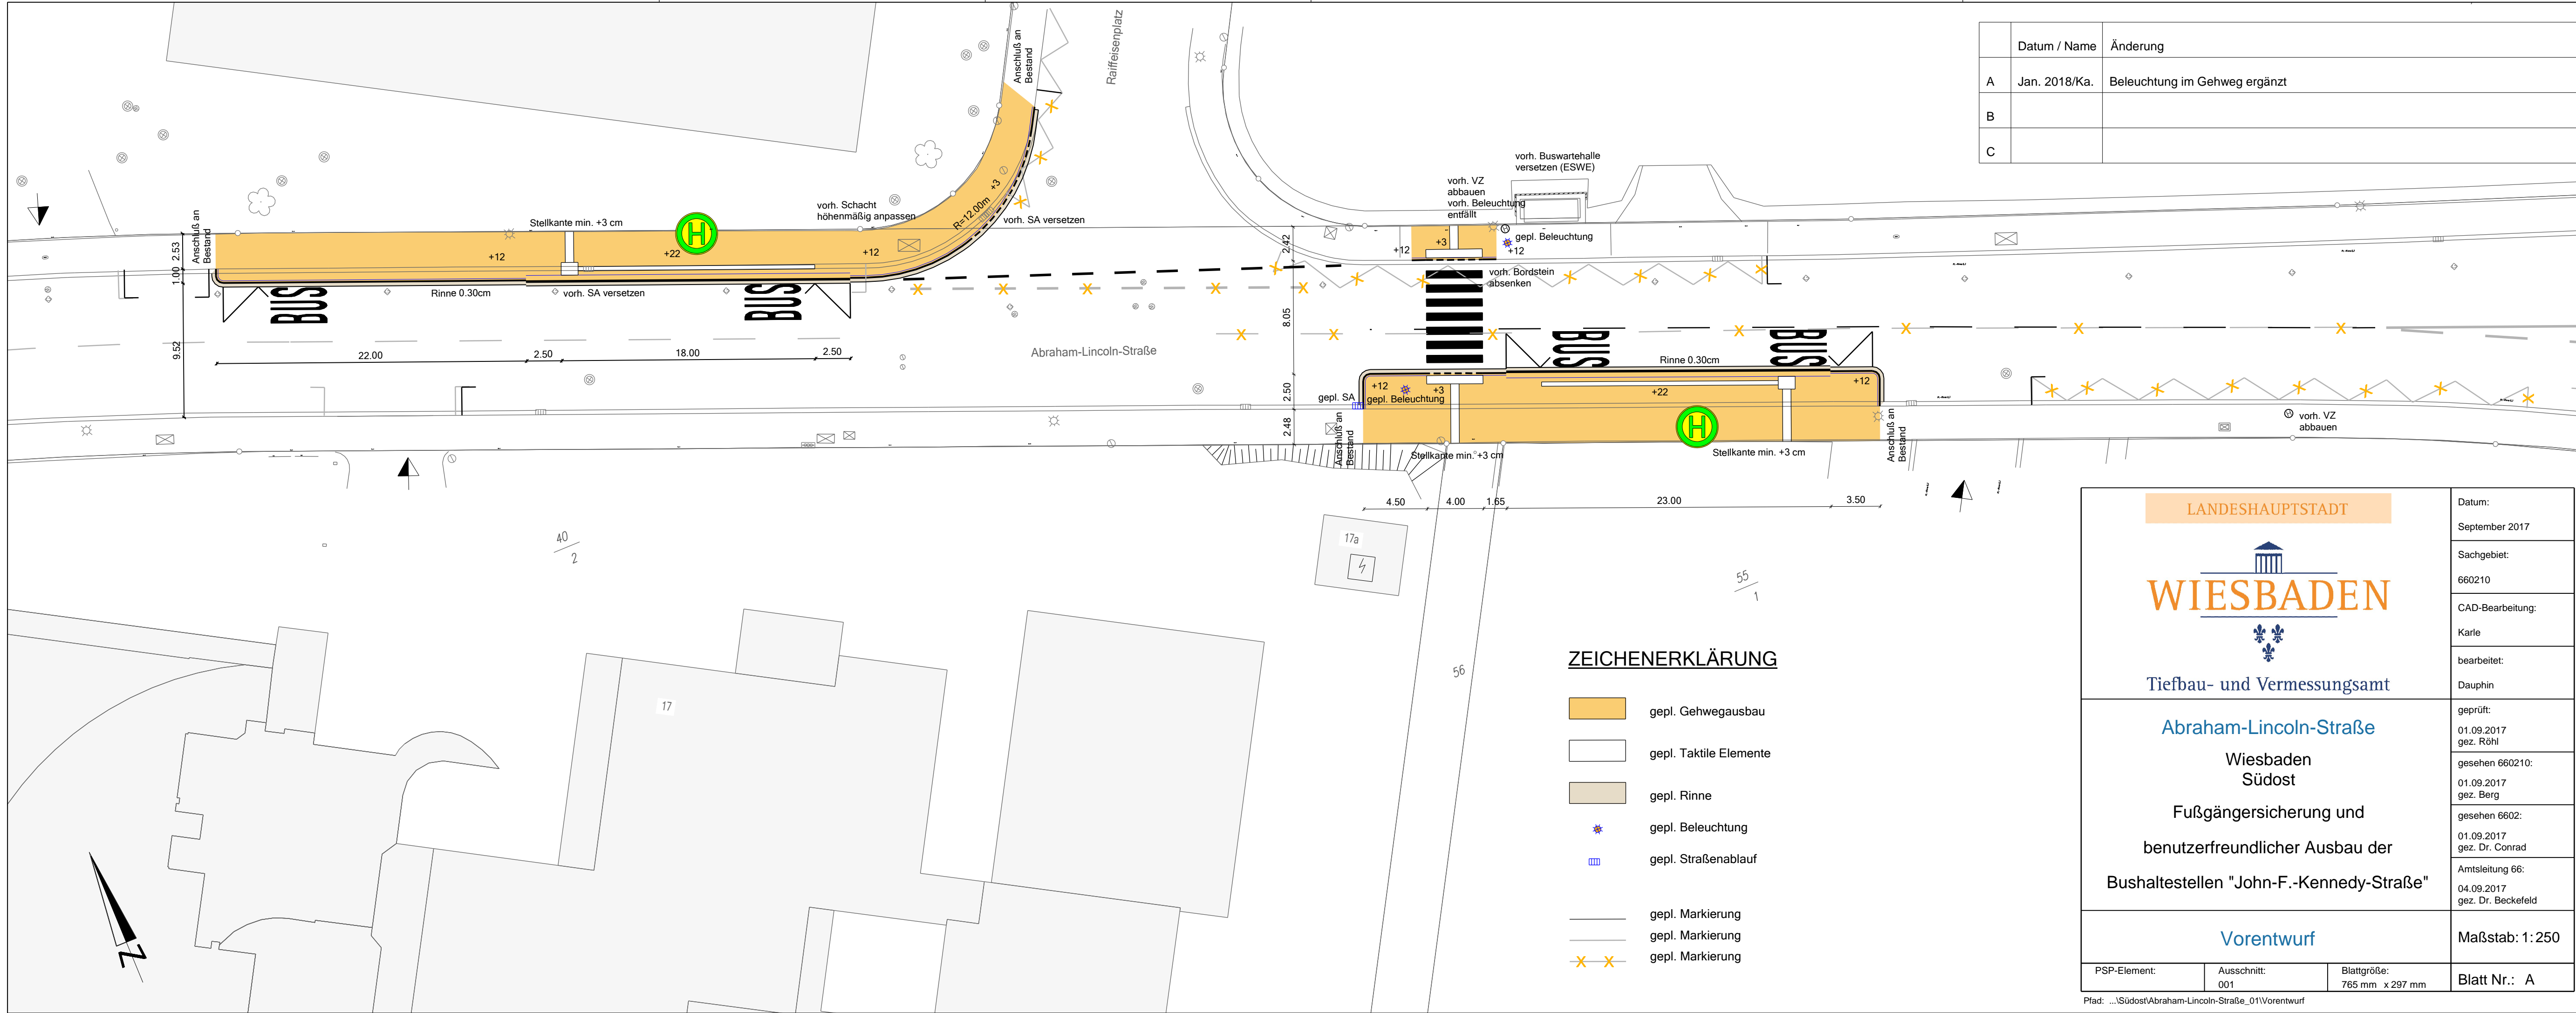


	Datum / Name	Änderung
A	Jan. 2018/Ka.	Beleuchtung im Gehweg ergänzt
B		
C		



ZEICHENERKLÄRUNG

-  gepl. Gehwegausbau
-  gepl. Taktile Elemente
-  gepl. Rinne
-  gepl. Beleuchtung
-  gepl. Straßenablauf
-  gepl. Markierung
-  gepl. Markierung
-  gepl. Markierung

LANDESHAUPTSTADT



WIESBADEN

Tiefbau- und Vermessungsamt

Abraham-Lincoln-Straße

Wiesbaden Südost

Fußgängersicherung und
benutzerfreundlicher Ausbau der
Bushaltestellen "John-F.-Kennedy-Straße"

Vorentwurf

Datum: September 2017	
Sachgebiet: 660210	
CAD-Bearbeitung: Karle	
bearbeitet: Dauphin	
geprüft: 01.09.2017 gez. Röhl	
gesehen 660210: 01.09.2017 gez. Berg	
gesehen 6602: 01.09.2017 gez. Dr. Conrad	
Amtsleitung 66: 04.09.2017 gez. Dr. Beckefeld	
Maßstab: 1:250	
PSP-Element: 001	Ausschnitt: 001
Blattgröße: 765 mm x 297 mm	Blatt Nr.: A