

Projekt:  
Wohngebiet Hainweg, Wiesbaden-Nordendstadt 168  
Kindertagesstätte Hainweg I

Lageplan  
168\_AV\_LP-01-003 M 1:500

Architekt:  
Beckmann + Frech Architekten  
Mürfelder Landsstr. 109 T: 069-96 37 60 10  
60598 Frankfurt a.M. F: 069-60 60 74 65

Zeichen:  
B+F

Datum:  
10.01.2019


gezeichnet:  
B+F

*Beckmann + Frech*  
ARCHITECTEN

VORBRUG



9.00 m x 10.25 m

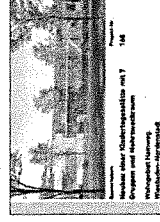








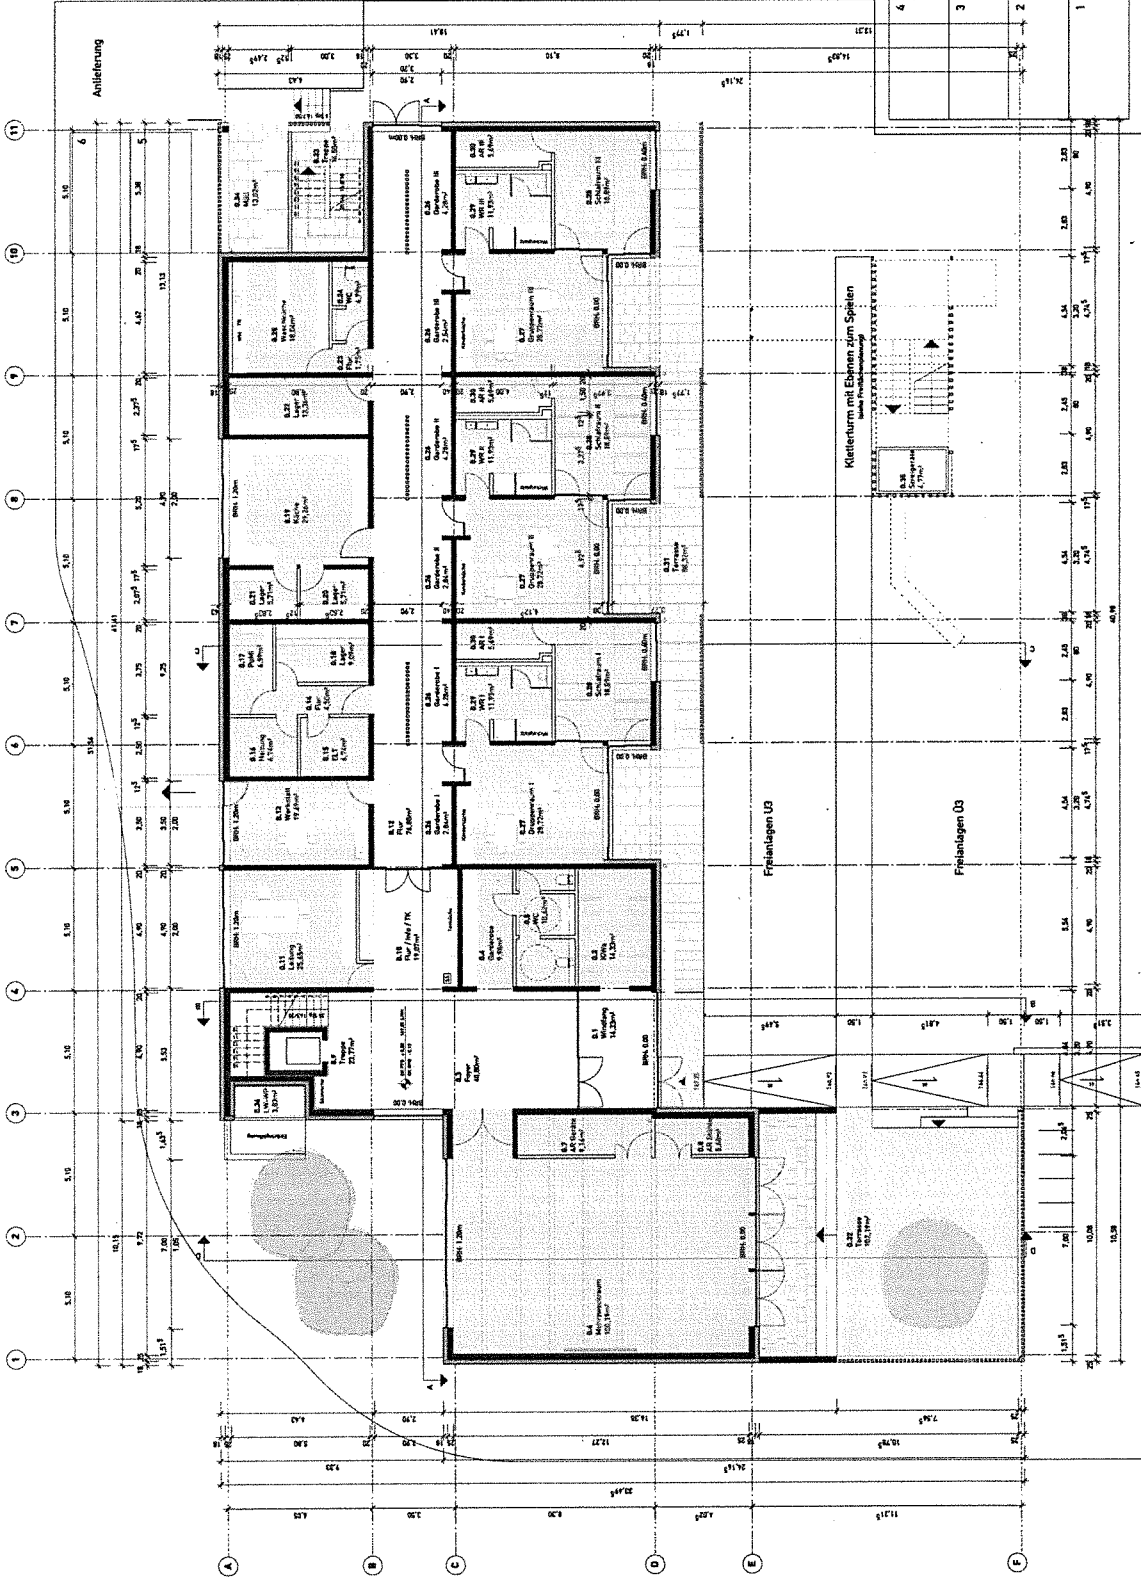



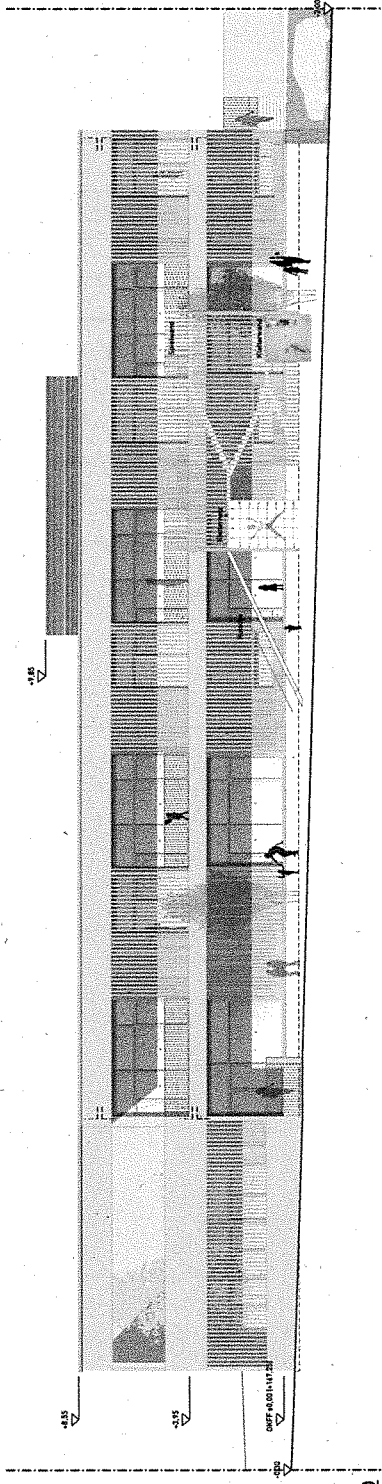


ANSICHT SÜD

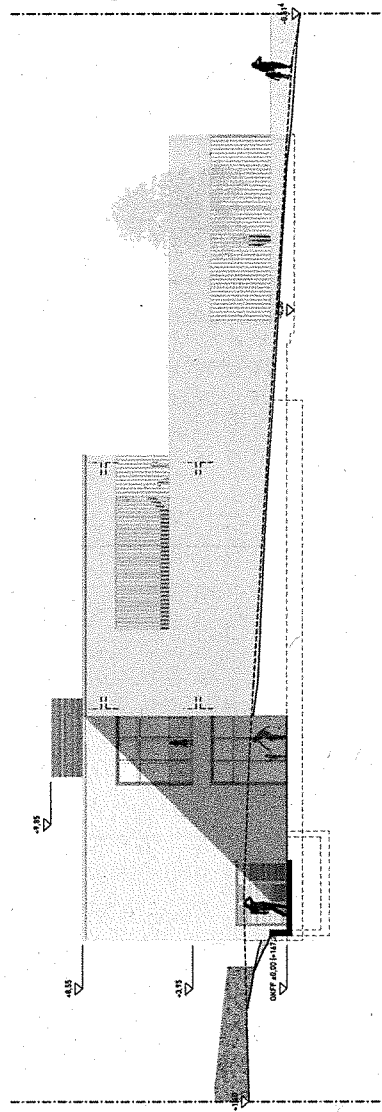

ANSICHT WEST

VORABZUG

4.00m x 107,25 BLM

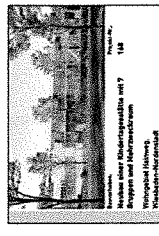




