


# KINDERSPIELPLATZ AM LADENZENTRUM

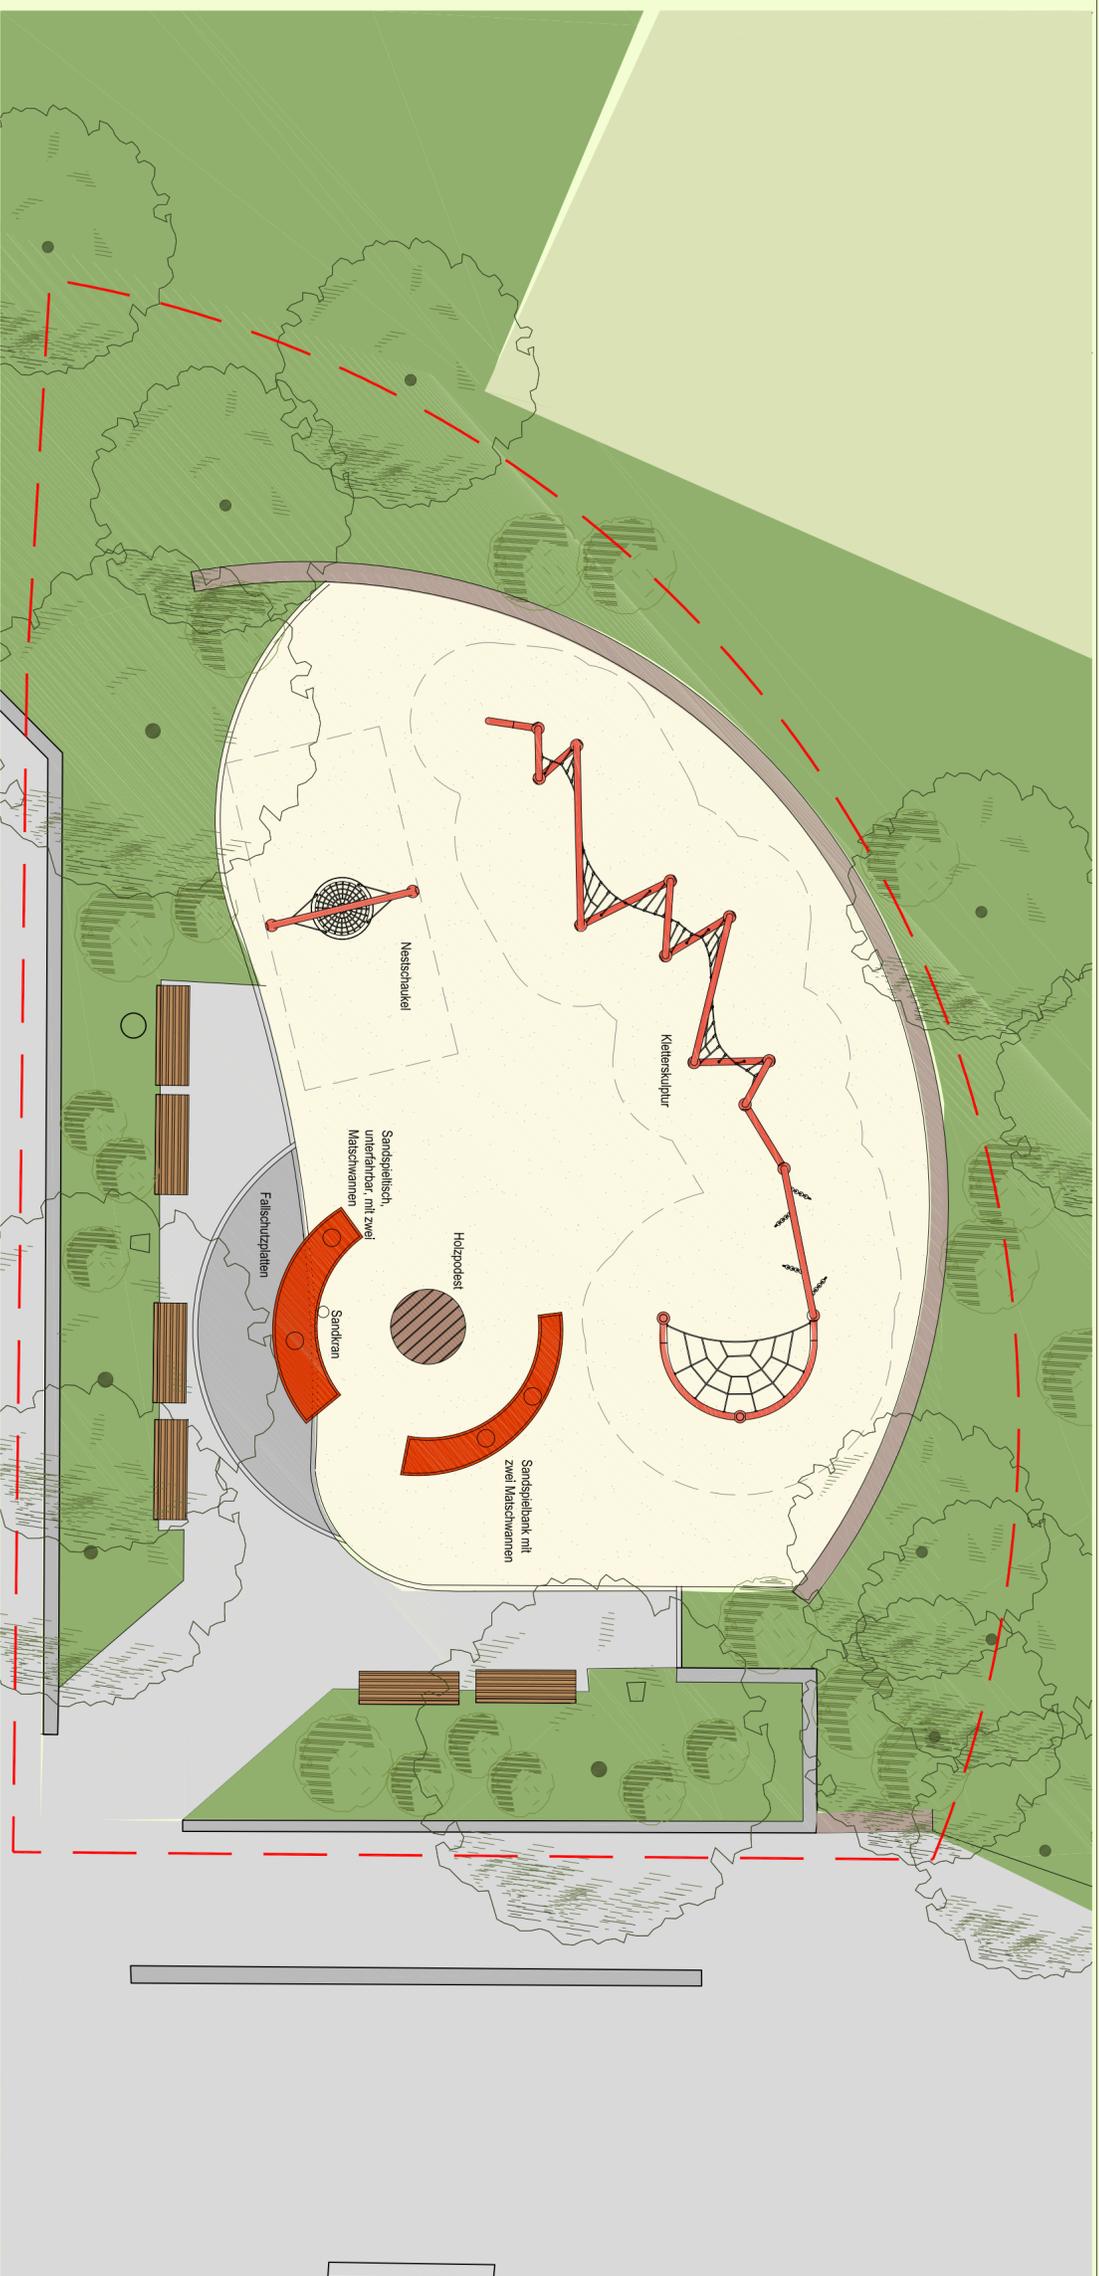

Kletterskulptur



Nestschaukel



Sandbacktisch, teils unterfahrbar, mit Matschwannen und Sandkran

## LEGENDE

### FLÄCHEN

- Pflasterfläche
- Pflanzflächen
- Fallschutzfläche Sand
- Fallschutzfläche Fallschutzplatten

### VEGETATION

- Baumpflanzungen Bestand
- Sträucher gepflanzt

### SONSTIGES

- Bearbeitungsgrenze



**WIESBADEN**  
Grünflächenamt

GUS/FAUSTREISEPLAN/WANG/15; TEL. 06 11 31-2310; FAX. 06 11 31-587; EMAIL: gruendirektor@gruenamt.de

**Projekt:** Kinderspielplatz Am Ladenzentrum/ Fr.-Engels-Weg  
**Planstand:** Vorentwurfplanung Variante Kletterskulptur  
**Bauherr:** Landeshauptstadt Wiesbaden  
**Planung:** Grünflächenamt  
Sachgebiet Freiraumplanung

### Änderungen:

Projektnummer	Datum	Maßstab	Plangröße
12.02.2020	1:100	DIN A2 quer	
bearbeitet - 670210/G. Teiler - Sachgebietsteilung - 670240 -			
Sachgebietsteilung - 670210 - Sachgebietsteilung - 670280 -			
Abteilungsleitung - 6702 -			
Anm. Steilung - 67 -			