


Datei: Neubau Männerwohnheim _19-08.PPL

Projektnummer: 19-08

Bauzeitenplan Neubau Männerwohnheim

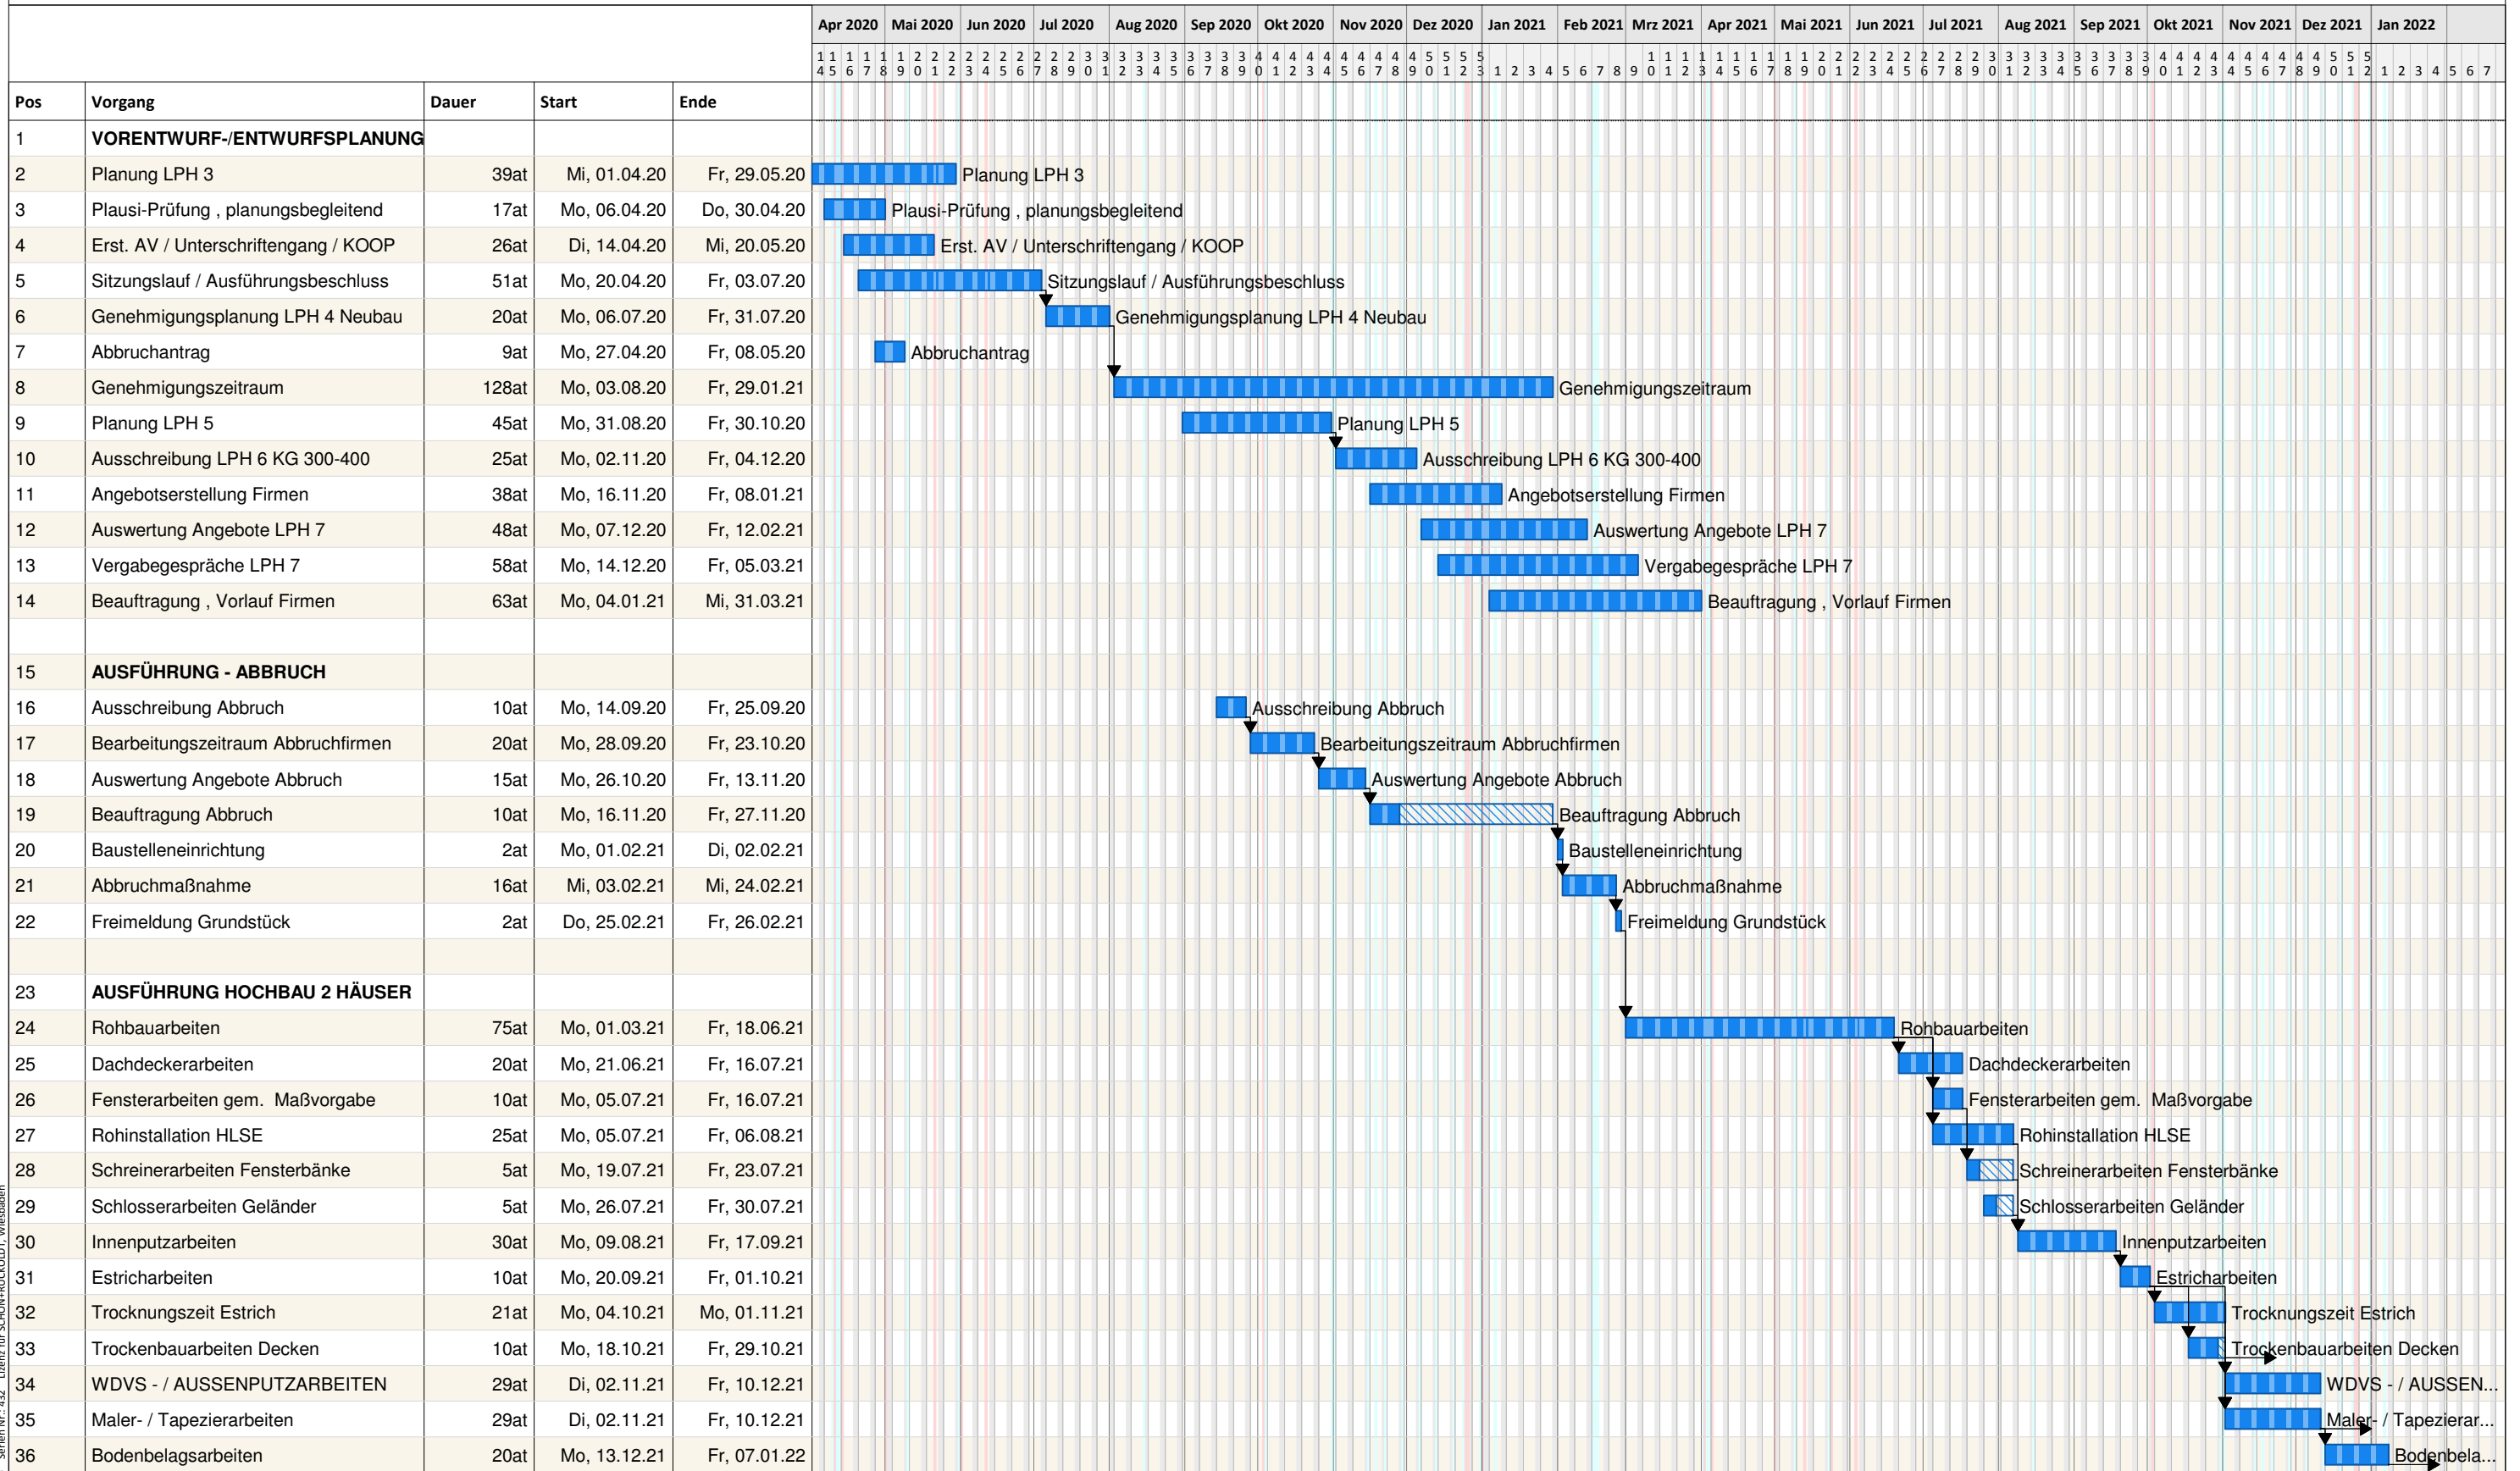

erstellt mit pro-plan 6 (6.0.048) Serien Nr.: 432 Lizenz für SCHÖN+RÜCKOLDT, Wiesbaden

Projektzeiträumen von Mi, 01.04.20 bis So, 03.04.22
 Kalender: Hessen (eingebettet)
 Druckdatum: 24.04.2020 13:59
 Filter:
 Bearbeiter:

SCHÖN+RÜCKOLDT Architekten
 Venatorstr. 10
 D-65191 Wiesbaden
 Tel. +49 611 20480711
 Fax +49 611 20480720
 e-Mail: m.rueckoldt@architekten-schoen-rueckoldt.de

