
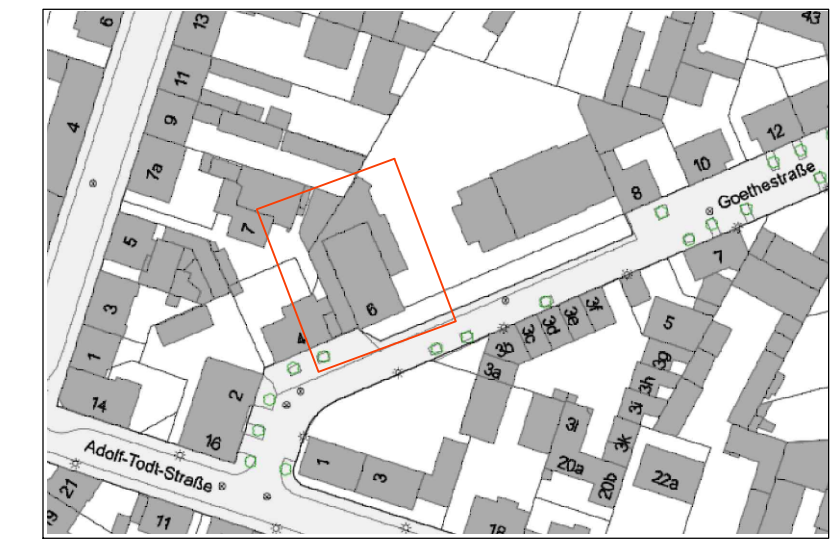


Goethestraße 4  
GRENZBEBAUUNG NACHBAR

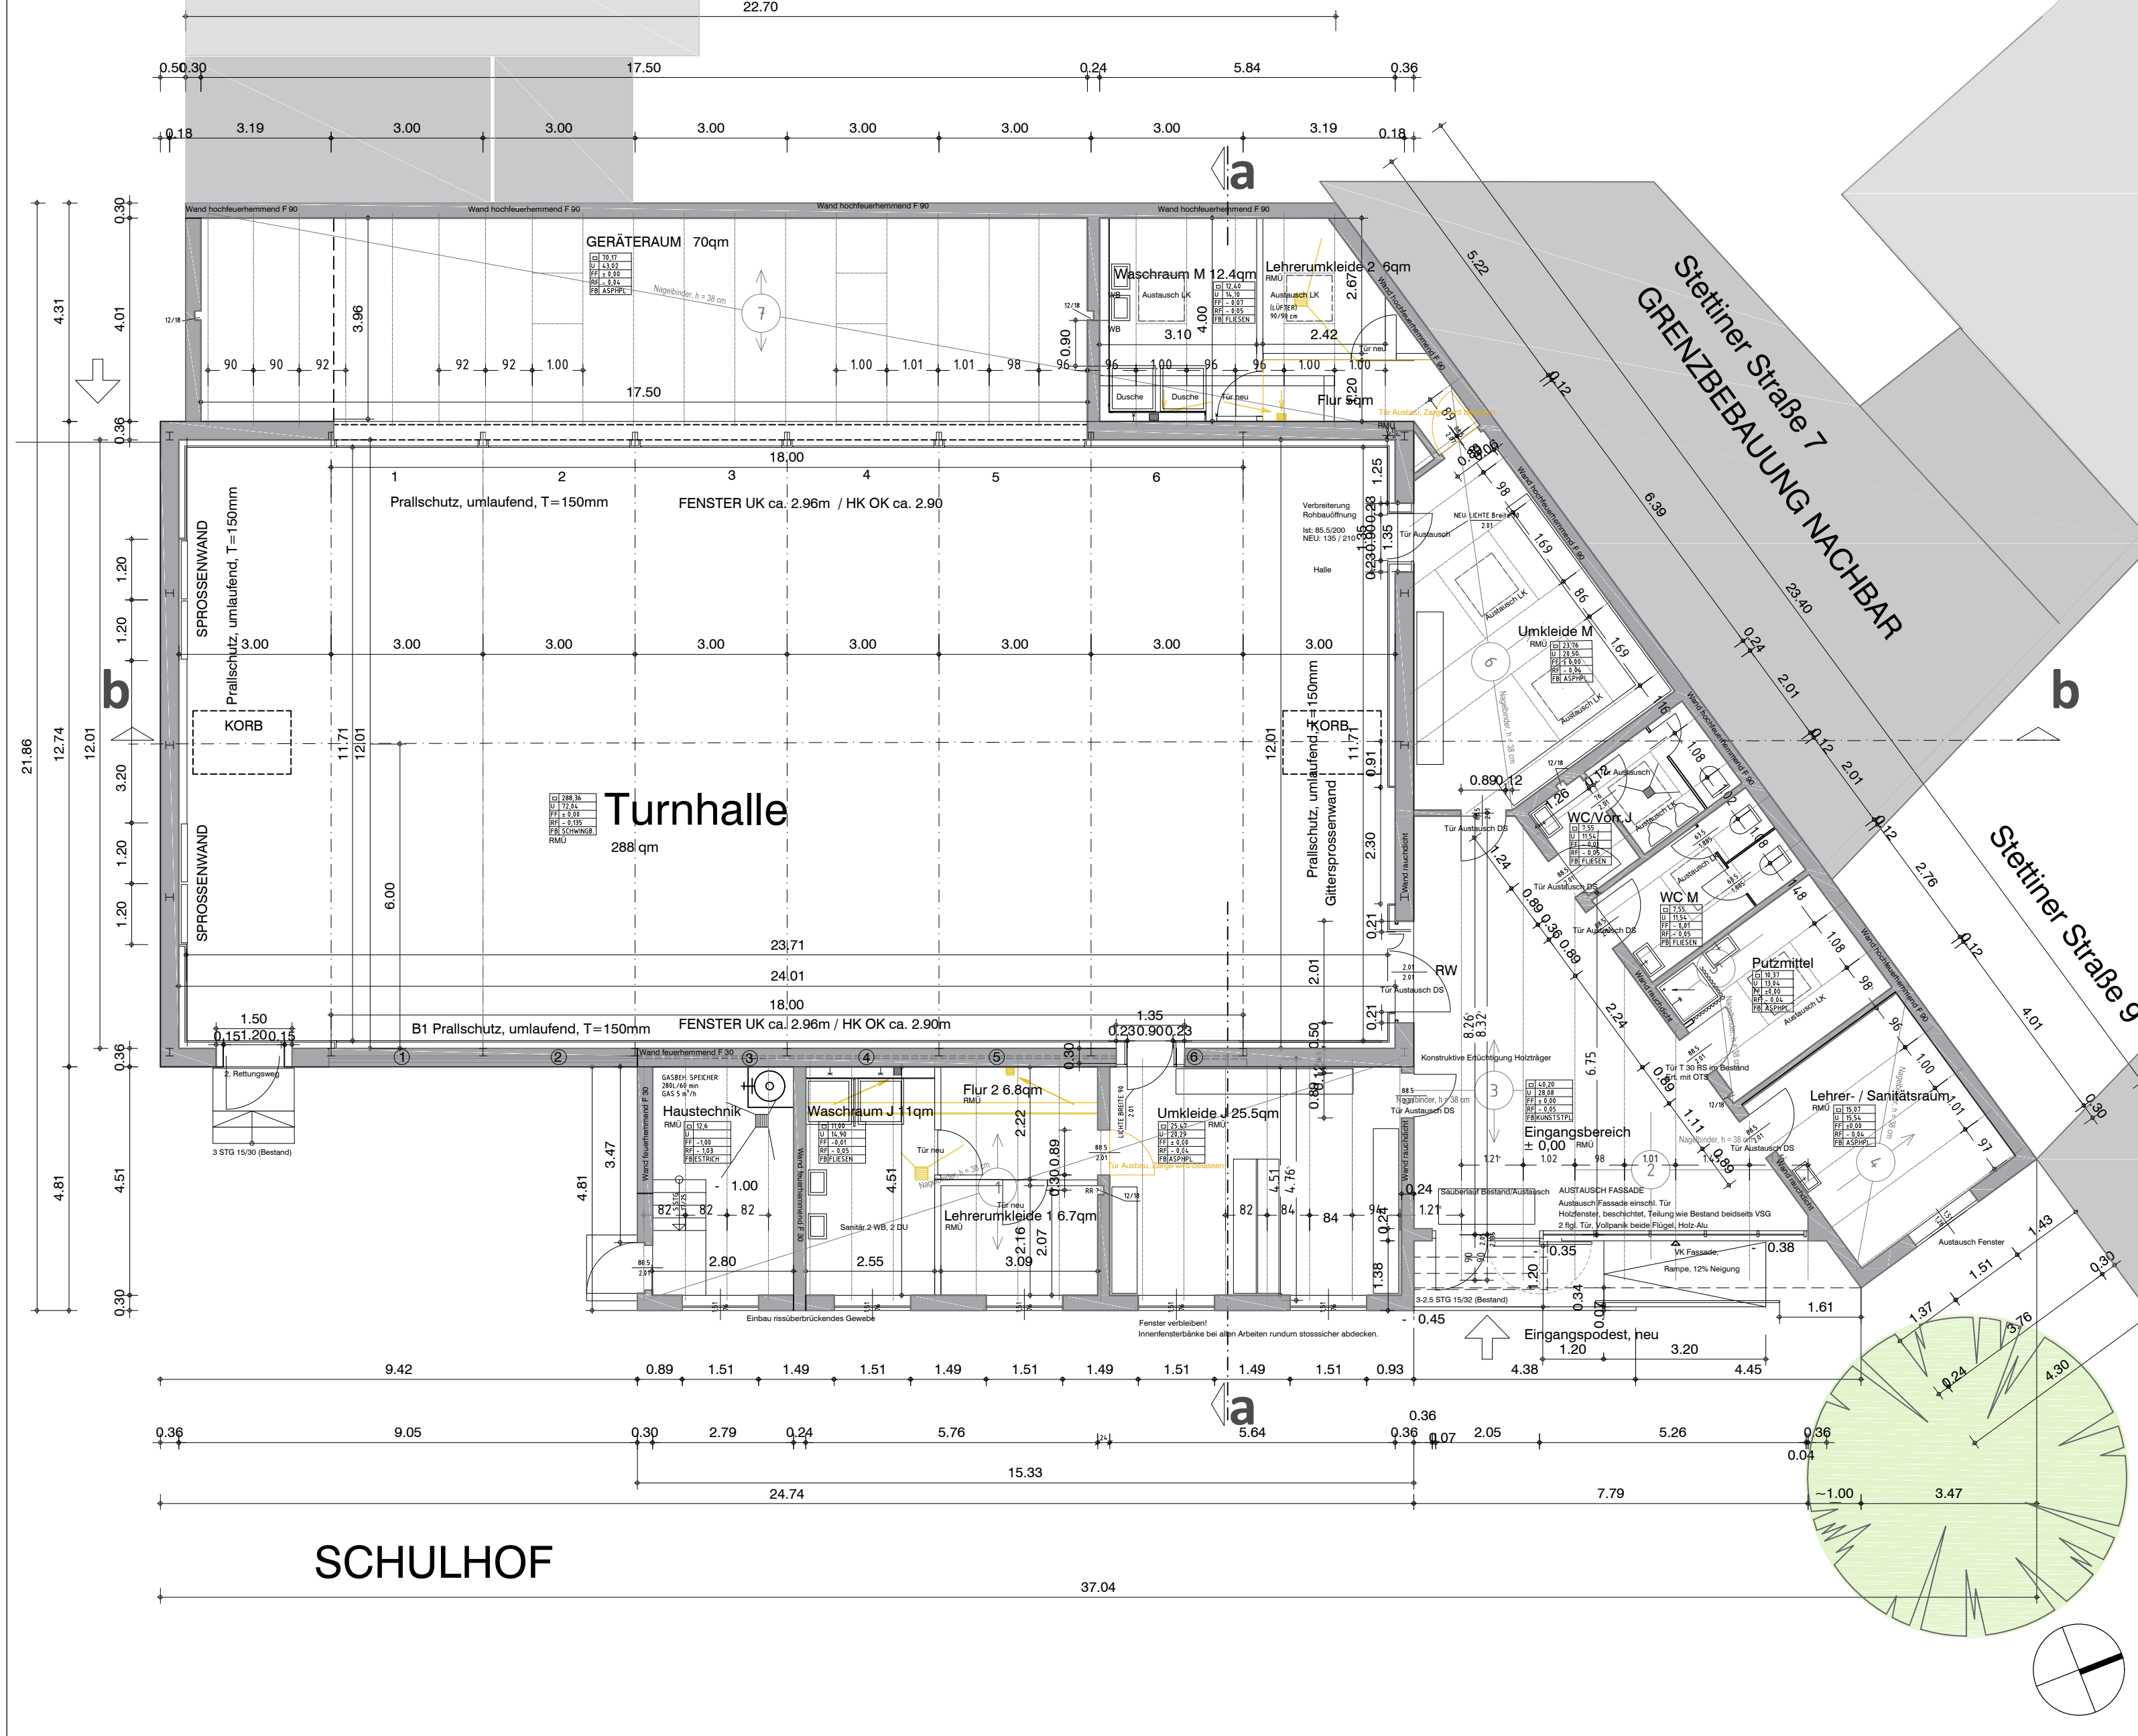

Ausschnitt Stadtgrundkarte o.M., genordet

OKFFB OG = Ü.NN				
titel	Grundriss EG, Prio 3 Maßnahmen, Entwurfsplanung			
projekt	Sanierung Schulturnhalle Goetheschule			
bauherr	wibau GmbH			
datum	format	maßstab	bearbeitet	zeichnungs-nr.
28.10.2019	A2	1 : 100	vt	GS_P3_1_3
berliner strasse 235a   10249 wienbaden   tel 0311 38876220 verena.thiele@thiele.de				

dipl. ing. verena thiele  
architektin