


Legende


- Abriss
- Neubau

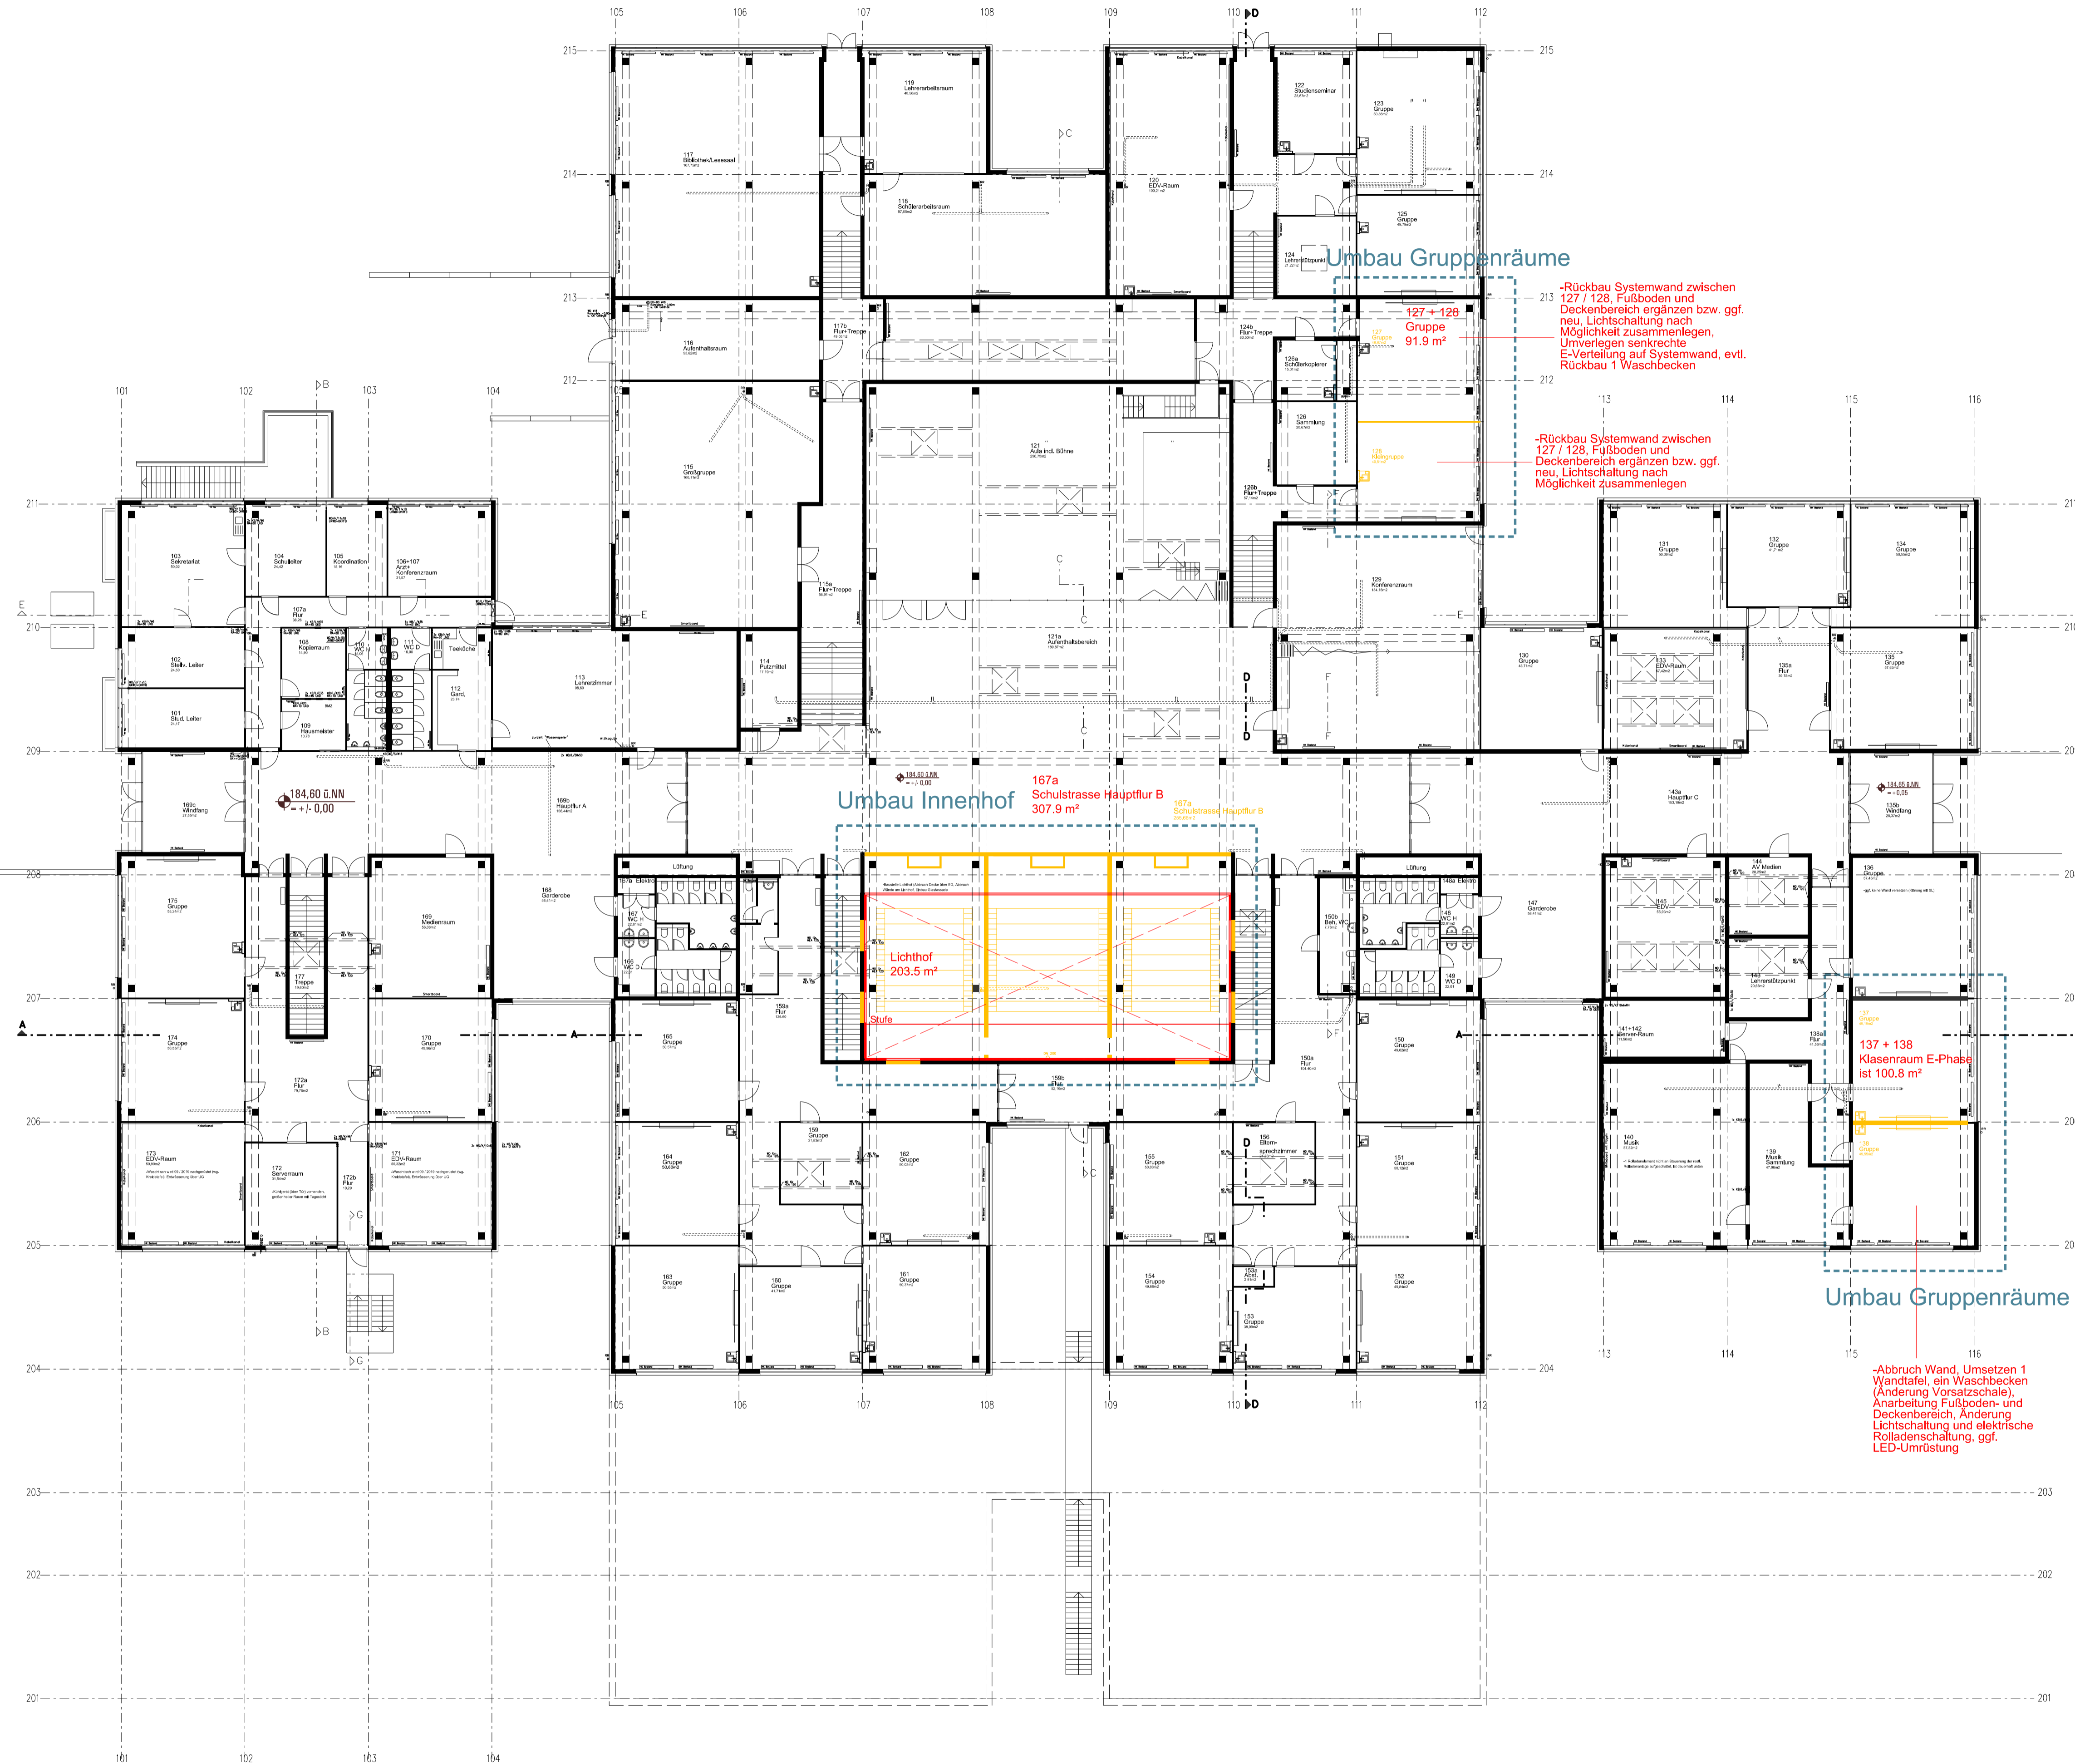

Bauvorhaben	Umbaumaßnahmen im Bestand Martin-Niemöller-Schule Bierstadter Str. 47; 65189 Wiesbaden			
Fachamt			LH Wiesbaden - Der Magistrat - AMT Gustav - Stresemann - Ring 15 65189 Wiesbaden MAIL @wiesbaden.de	
Bauherr			LH Wiesbaden - Der Magistrat - Hochbauamt Gustav - Stresemann - Ring 15 65189 Wiesbaden hochbauamt@wiesbaden.de	
Architekt	netzwerkarchitekten GmbH Donnersbergweg 20 64295 Darmstadt Tel. 06151 39149-0 kontakt@netzwerkarchitekten.de www.netzwerkarchitekten.de			
Planinhalt	Plausibilitätsprüfung Grundriss EG Umbau			
Plandaten	Maßstab	Erstfassung	Planverfasser	Format
	1:200	06.01.2020	MR	A1
Plancodierung	Hochbauamt			
Plannummer extern	Projektnummer	Dateinummer	Index	
	536			
Freigegeben	Amtsleiter	Abteilungsleiter	Sachgebietsleiter	

Legende

- Abriss
- Neubau

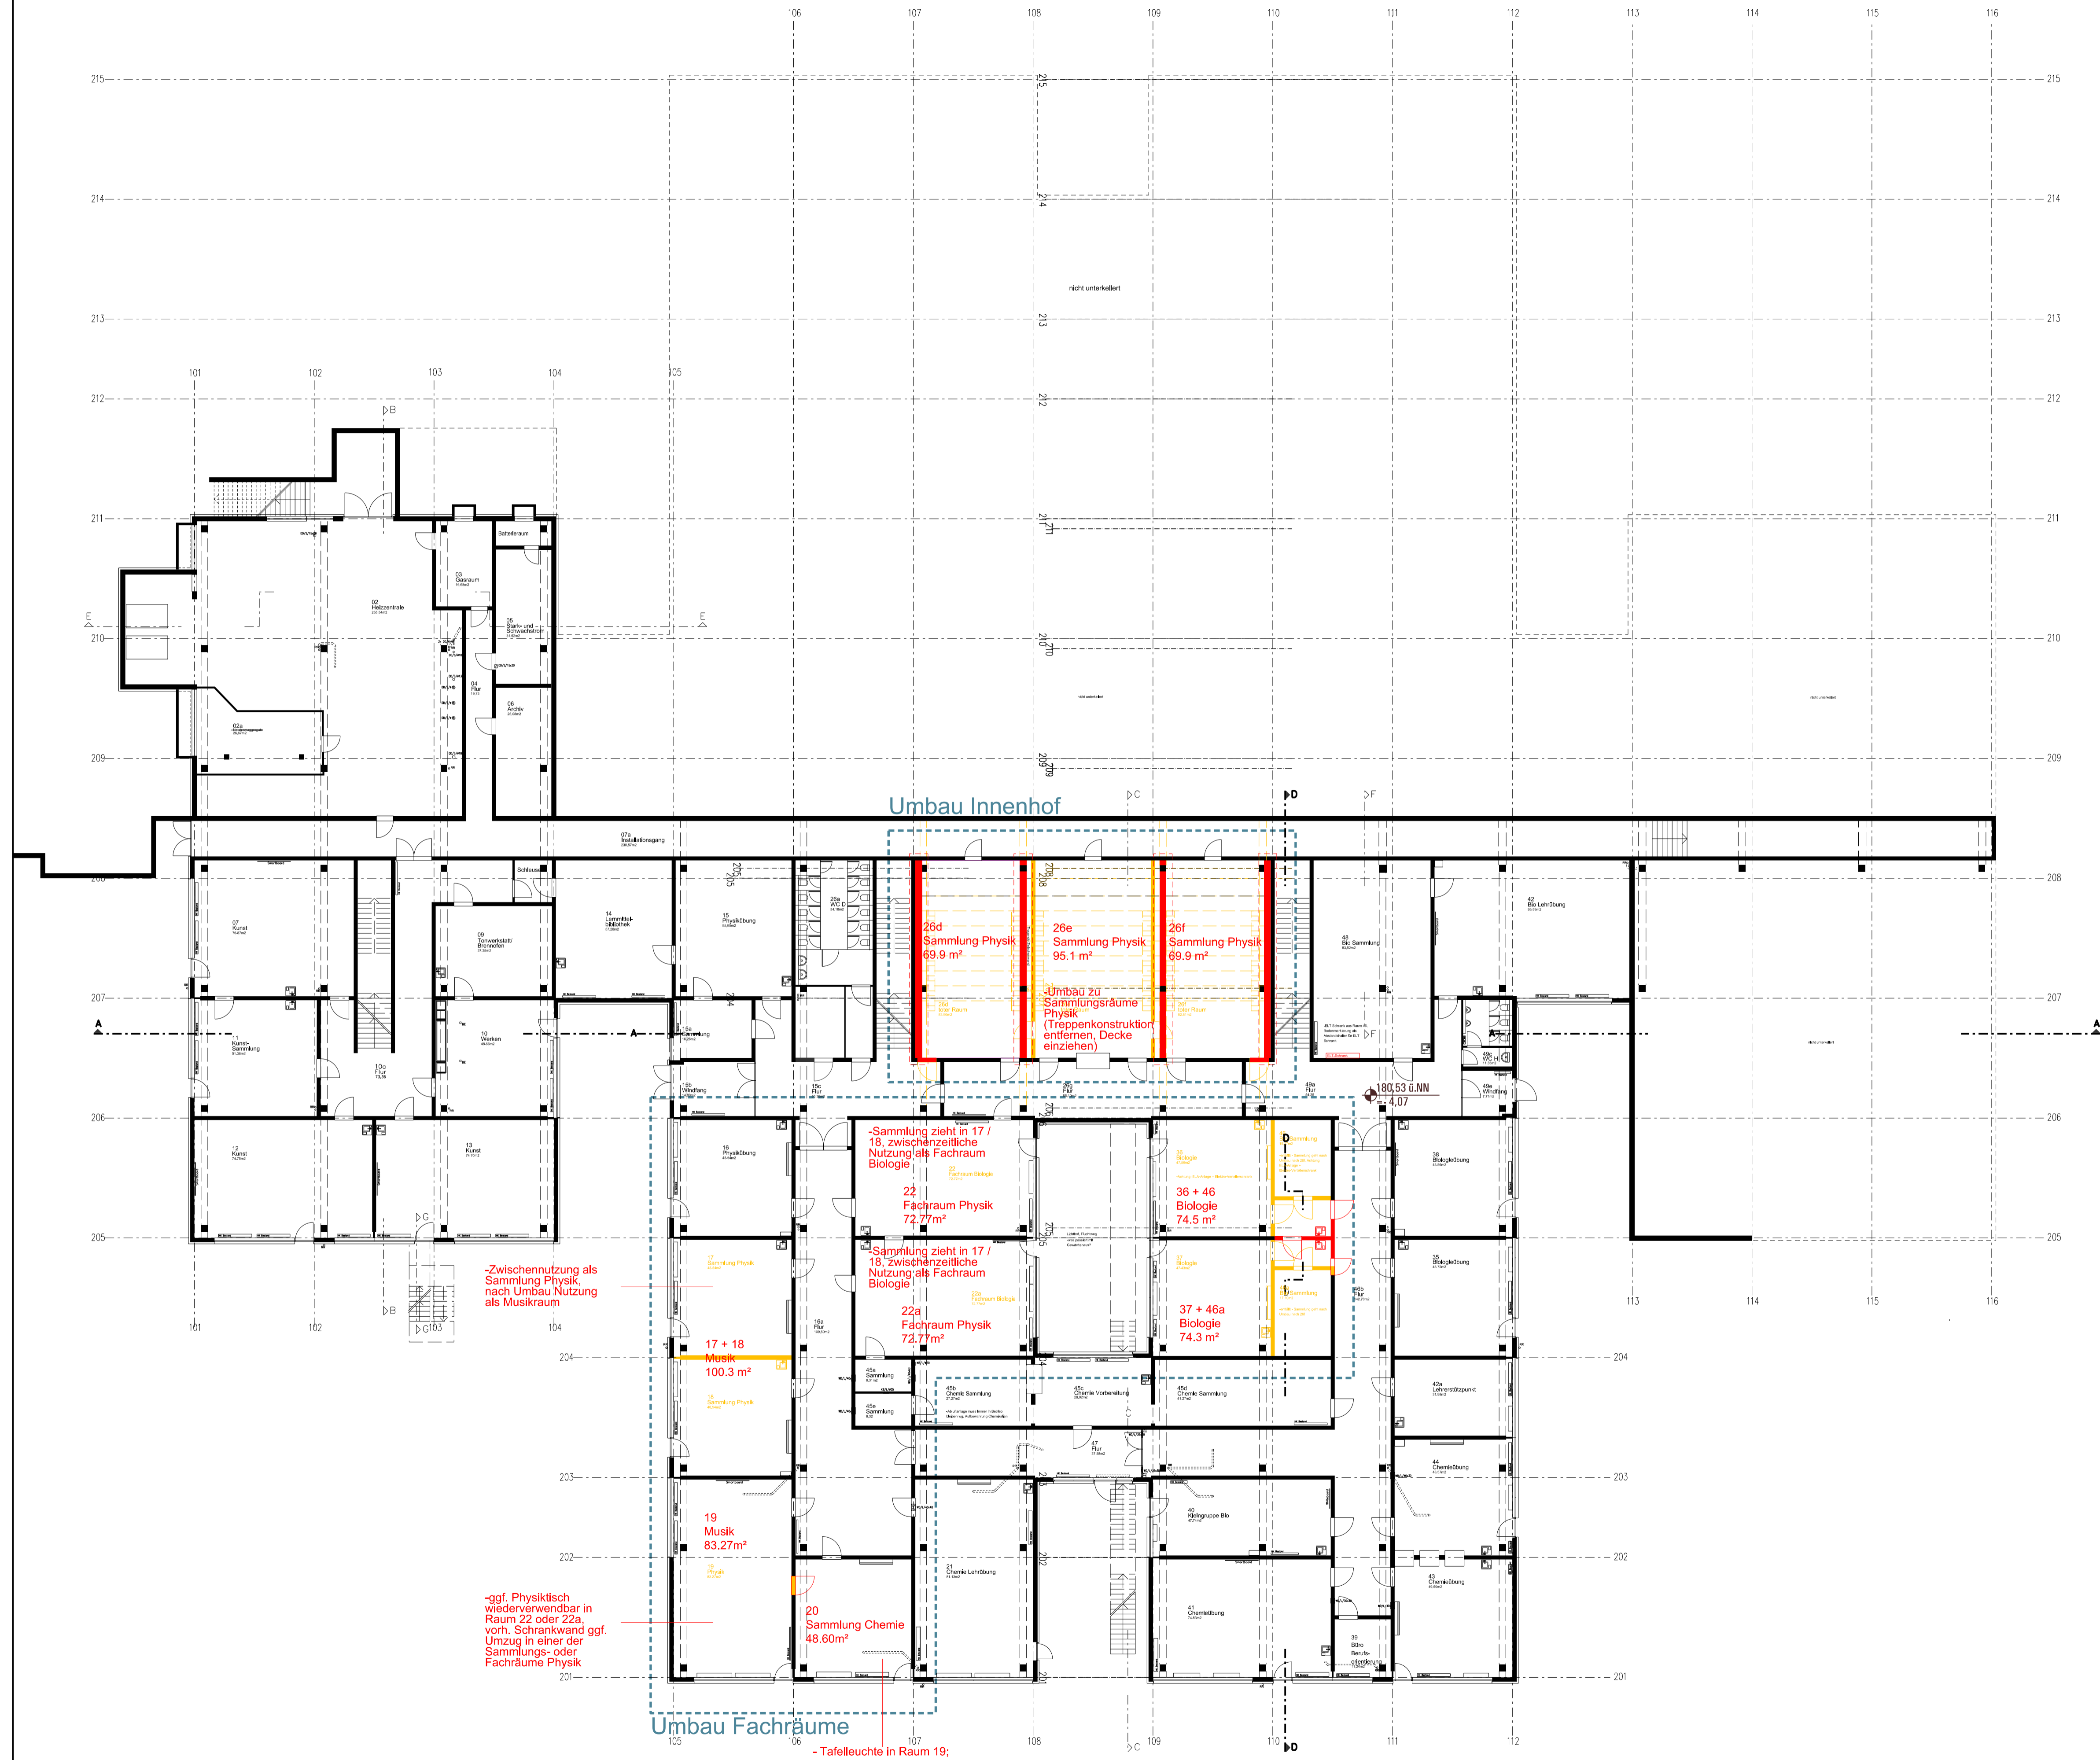

-Zwischennutzung als Sammlung Physik, nach Umbau Nutzung als Musikraum

-ggf. Physiktisch wiederverwendbar in Raum 22 oder 22a vorh. Schrankwand ggf. Umzug in einer der Sammlungs- oder Fachräume Physik

- Tafelleuchte in Raum 19; Demontage Kabelkanal; Rückbau Waschbecken

Bauvorhaben	Umbaumaßnahmen im Bestand Martin-Niemöller-Schule Bierstadter Str. 47; 65189 Wiesbaden			
Fachamt			LH Wiesbaden - Der Magistrat - AMT Gustav - Stresemann - Ring 15 65189 Wiesbaden MAIL @wiesbaden.de	
Bauherr			LH Wiesbaden - Der Magistrat - Hochbauamt Gustav - Stresemann - Ring 15 65189 Wiesbaden hochbauamt@wiesbaden.de	
Architekt	netzwerkarchitekten GmbH		Donnersbergweg 20 64295 Darmstadt Tel. 06151 39149-0 kontakt@netzwerkarchitekten.de www.netzwerkarchitekten.de	
Planinhalt	Plausibilitätsprüfung Grundriss UG Umbau			
Plandaten	Maßstab	Erstfassung	Planverfasser	Format
	1:200	17.10.2019	MR	A1
Plancodierung	Hochbauamt			
Plannummer extern	Projektnummer	Datenummer	Index	
	536			
Freigegeben	Amtsleiter	Abteilungsleiter	Sachgebietsleiter	