



Anlage 4 zur Sitzungsvorlage 22-V-23-0001; Schnitt AA (Fahrradabstellraum)

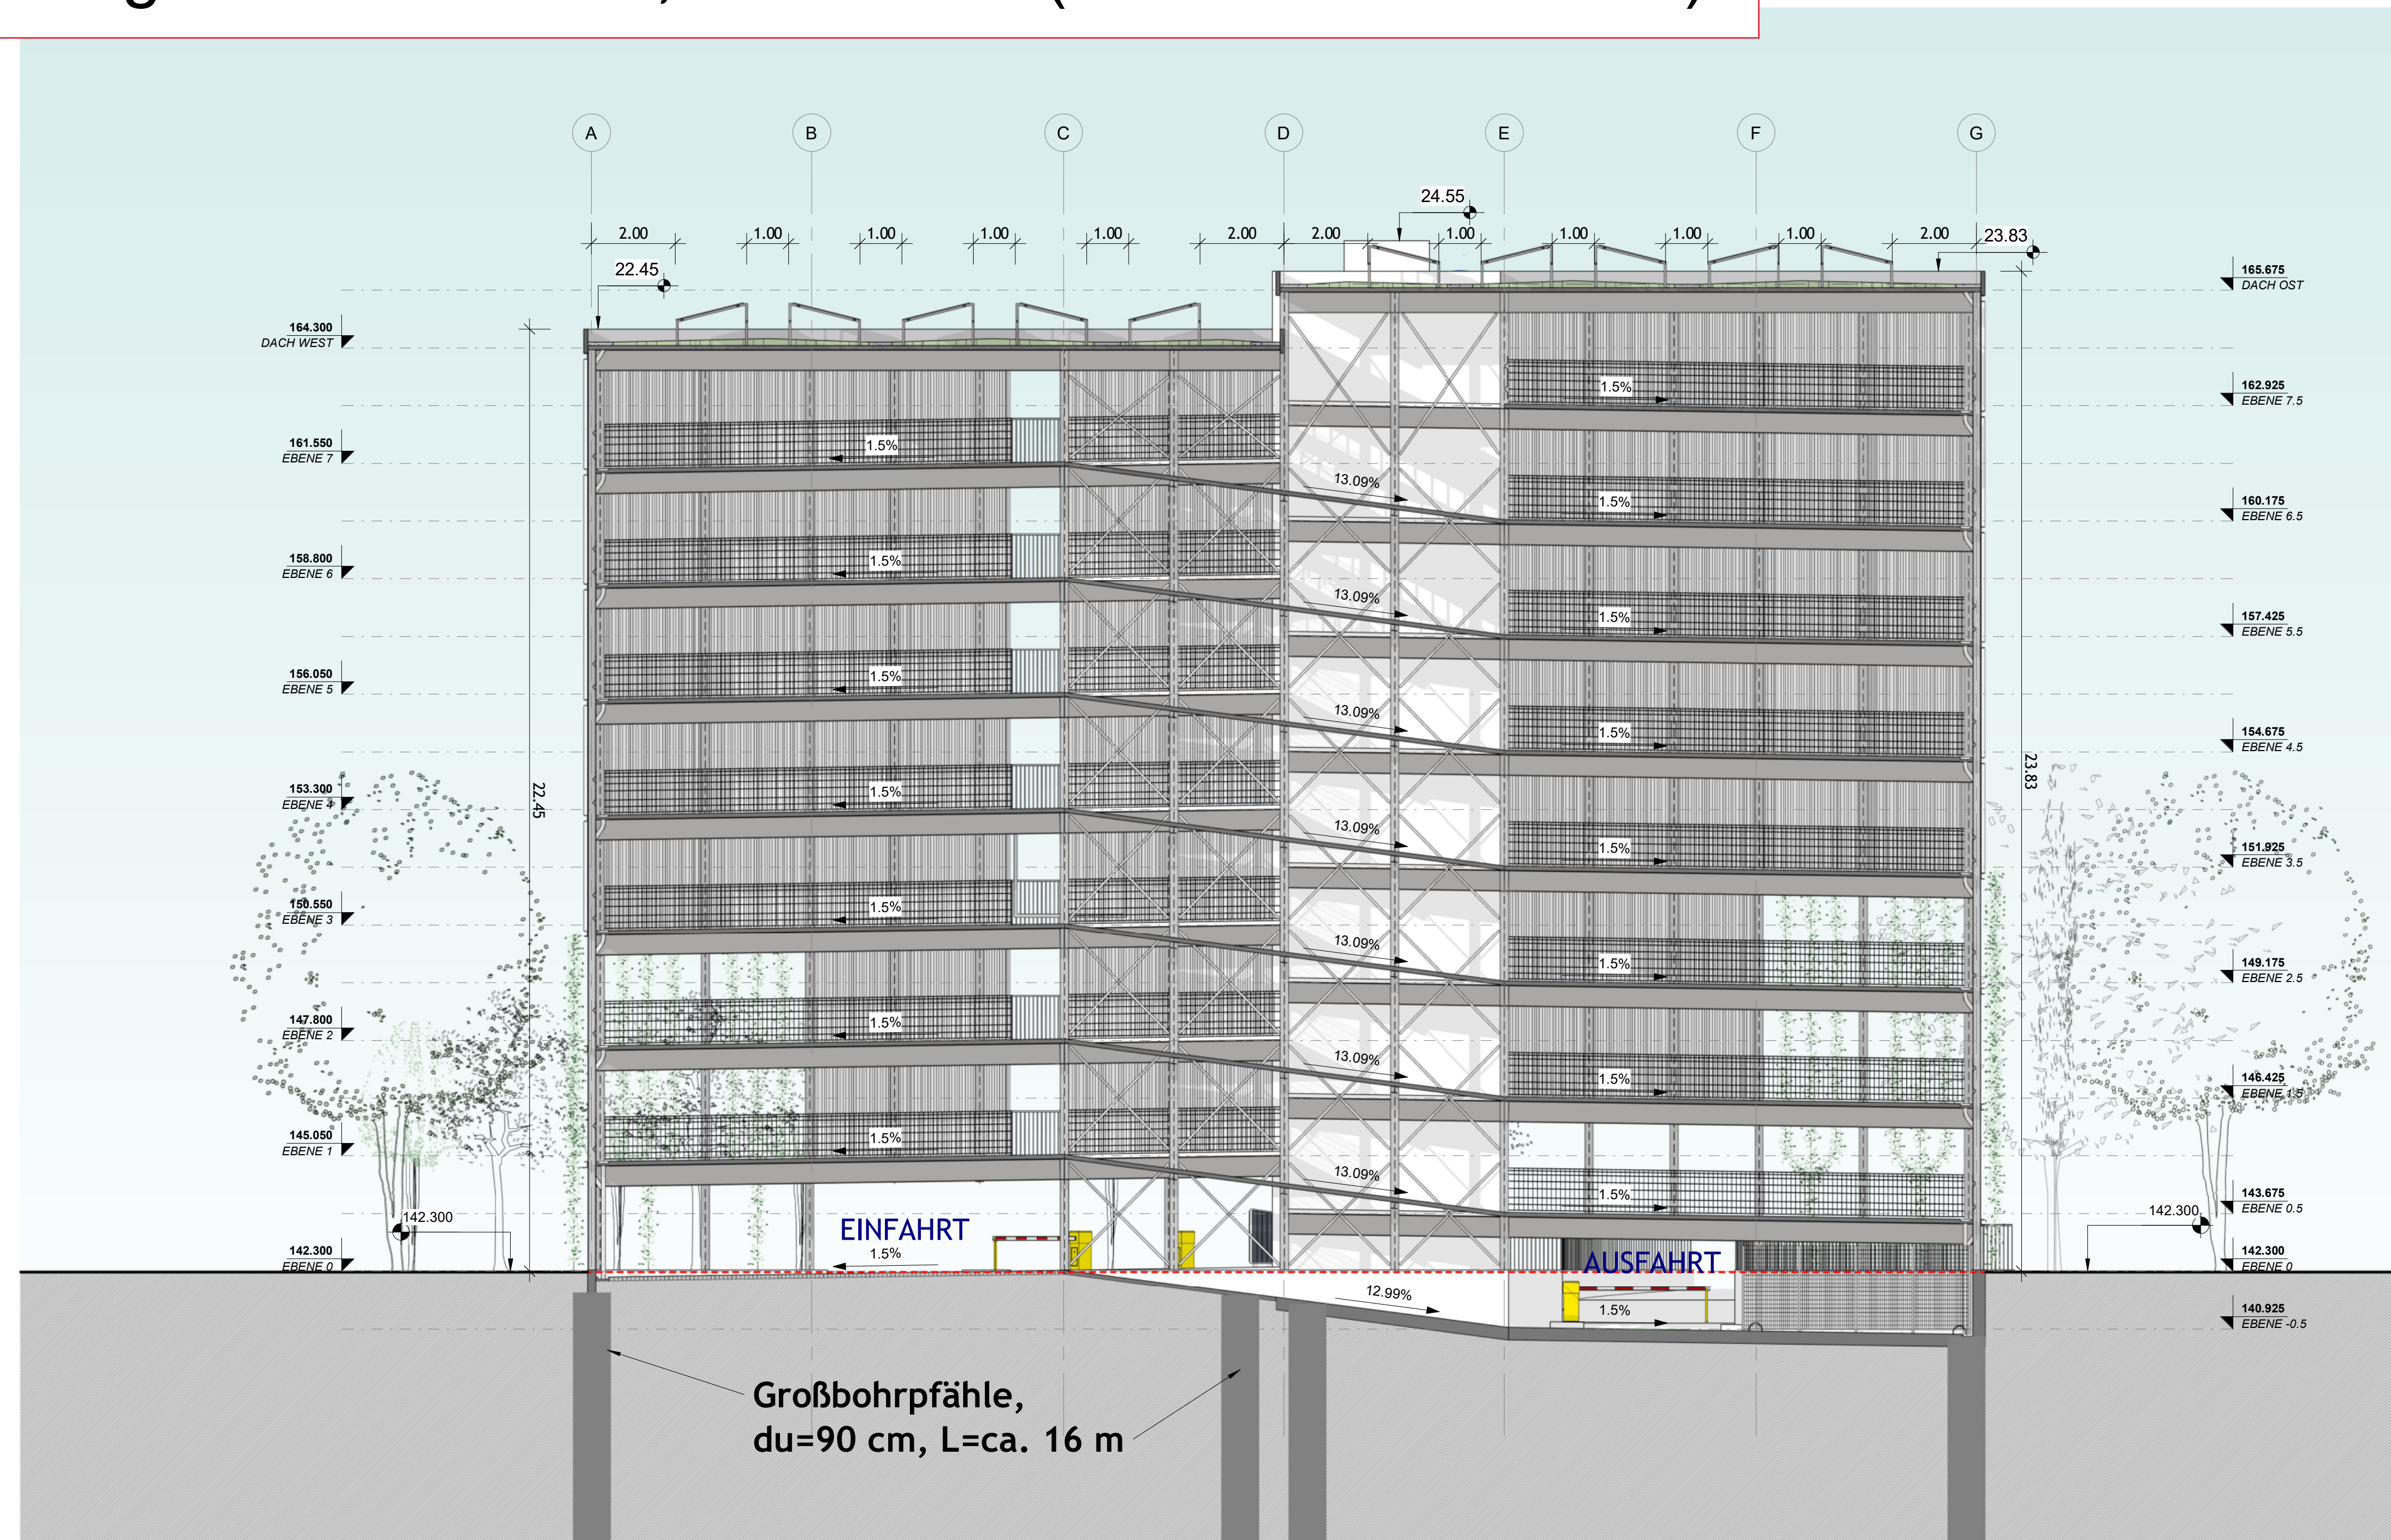

1 SCHNITT_AA
1 : 100

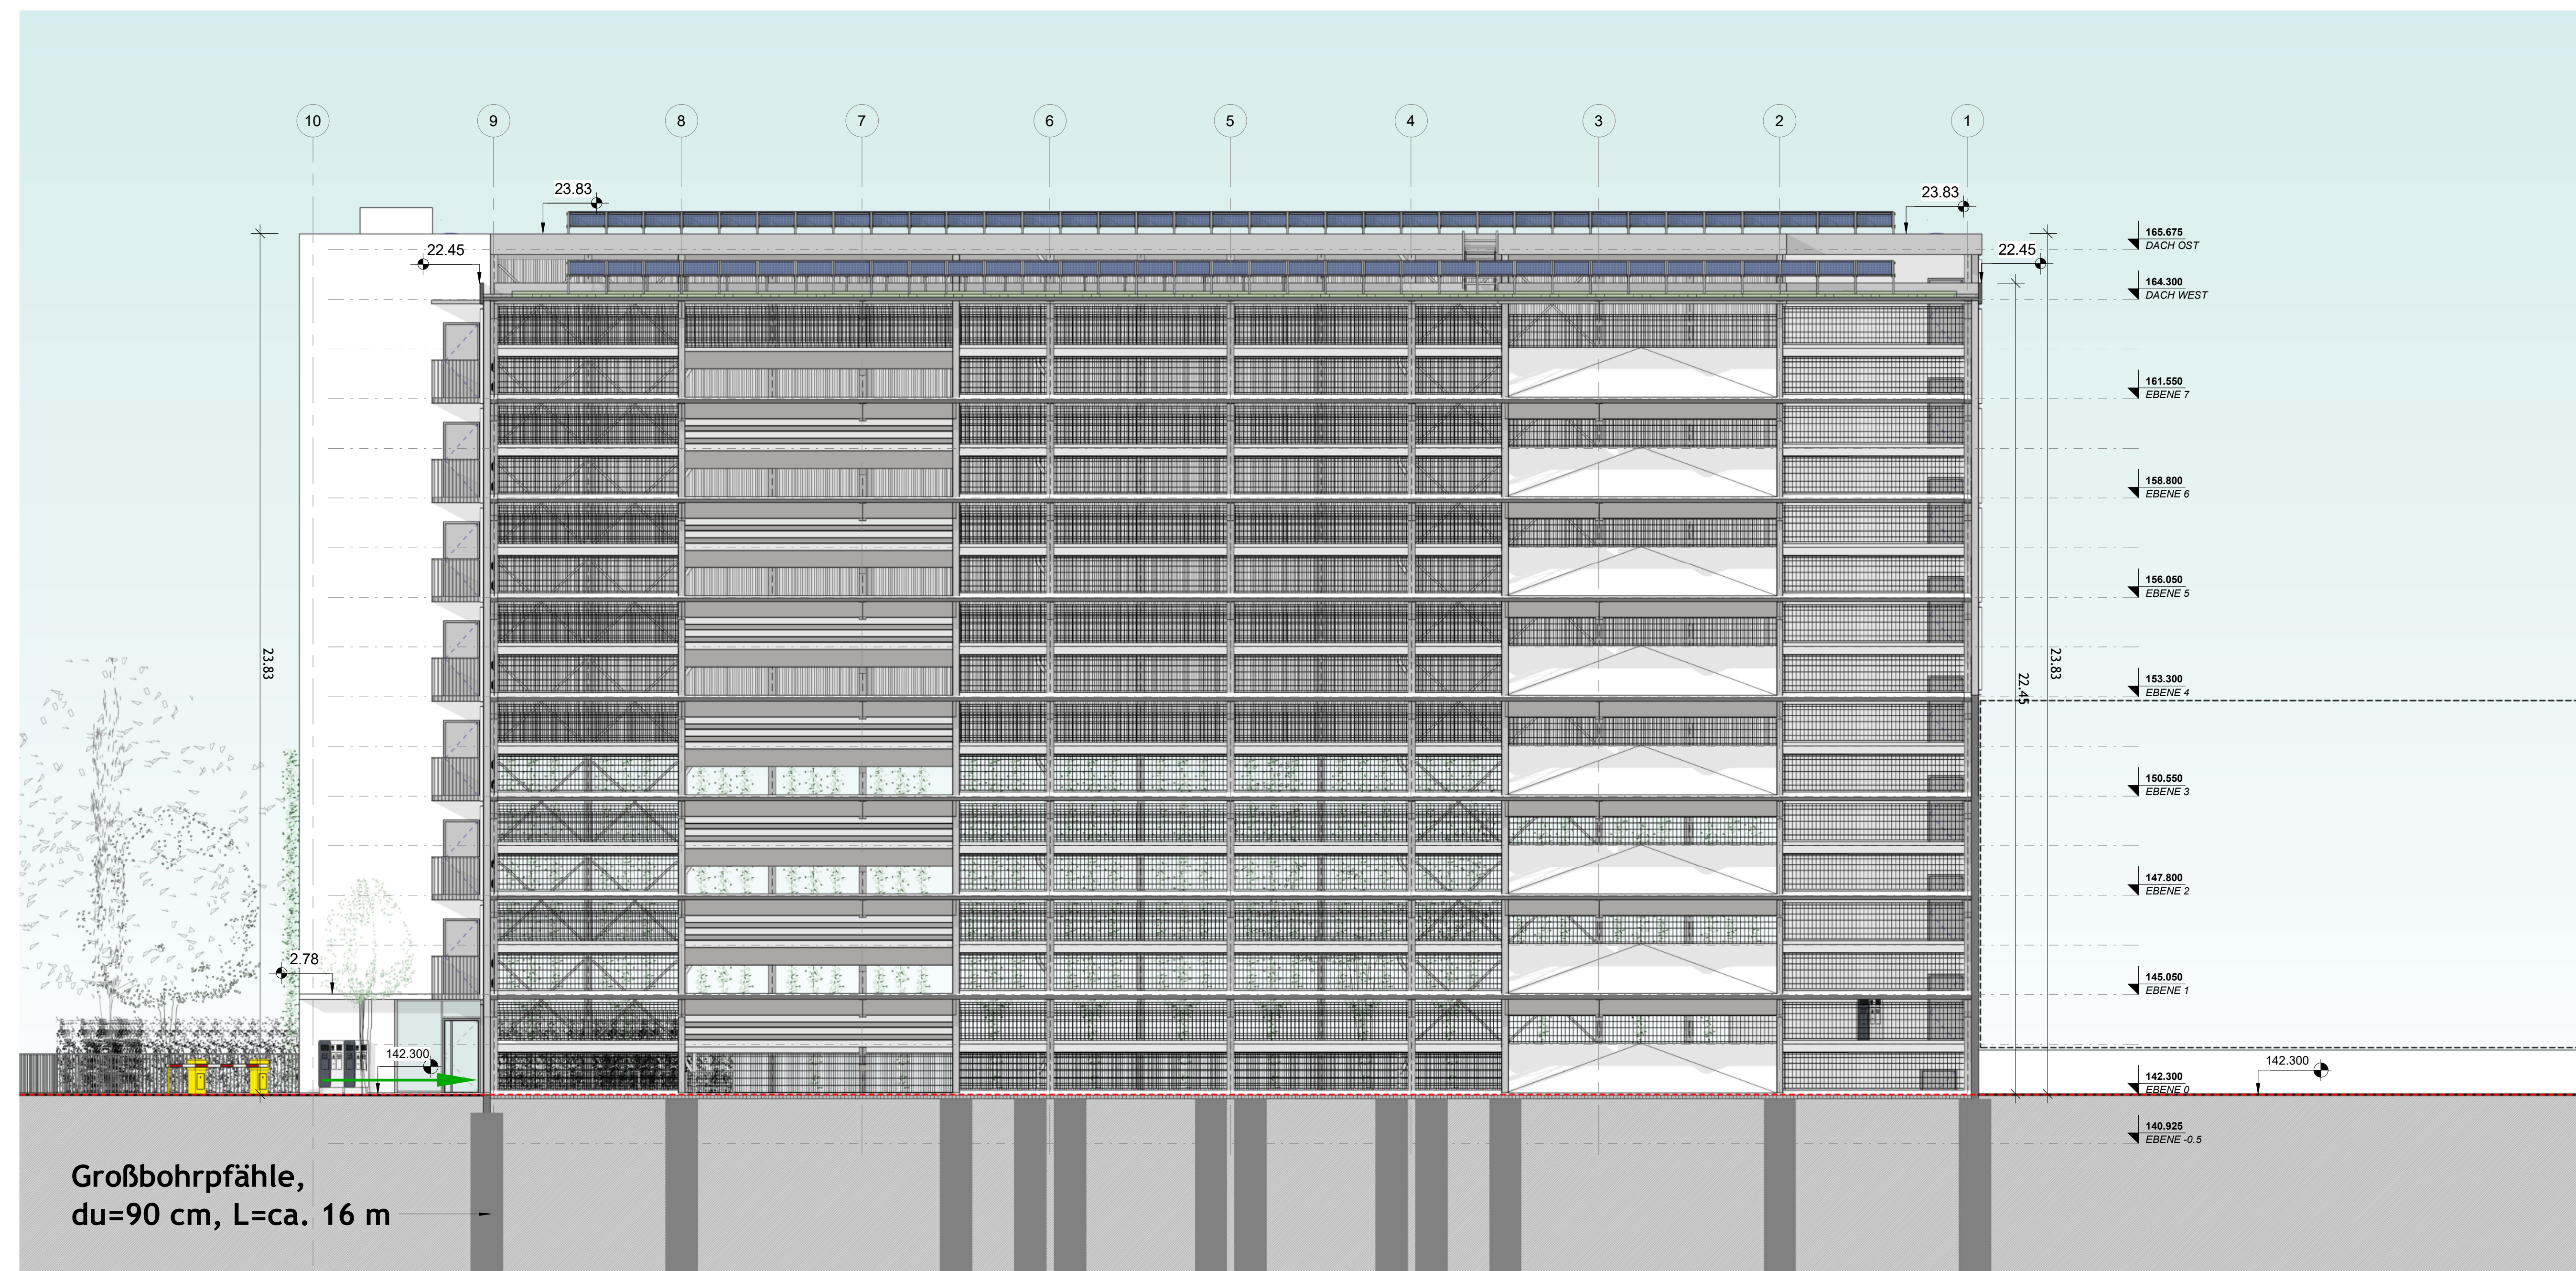

2 SCHNITT_BB
1 : 100

± 0.00 = ca. 142.300m über NN

0m 1m 2m 3m

Bauantrag

FREIGABE BAUHERR	FREIGABE ARCHITEKT	AMP Parking Europe GmbH Planung und Beratung für Parkbauten
.....
Datum	Unterschrift	Datum

BAUHERR	Landeshauptstadt Wiesbaden - Der Magistrat - Liegenschaftsamt Gustav Stresemann-Ring 15 65189 Wiesbaden
OBJEKTPLANER	76149 Karlsruhe Thujaweg 1 Telefon: 0721 / 9 85 74 - 0 Fax: 0721 / 9 85 74 - 99
FACHPLANER	AMP Parking Europe GmbH Planung und Beratung für Parkbauten Internet: http://www.amp-parking.com e-mail: info@amp-parking.eu

PROJEKT	PARKHAUS	GEZ.	DATUM
PLANNHALT	SCHNITT_AA / SCHNITT_BB	GES.	AUFTR. NR.:
PLANNR.:	AR 4 010 00 V AG	MST.	PLANGROSZE:

PROJEKT	PARKHAUS	GEZ.	DATUM
PLANNHALT	SCHNITT_AA / SCHNITT_BB	GES.	AUFTR. NR.:
PLANNR.:	AR 4 010 00 V AG	MST.	PLANGROSZE:
		1 : 100	Din-A0