




# Konzeptstudie Walhalla

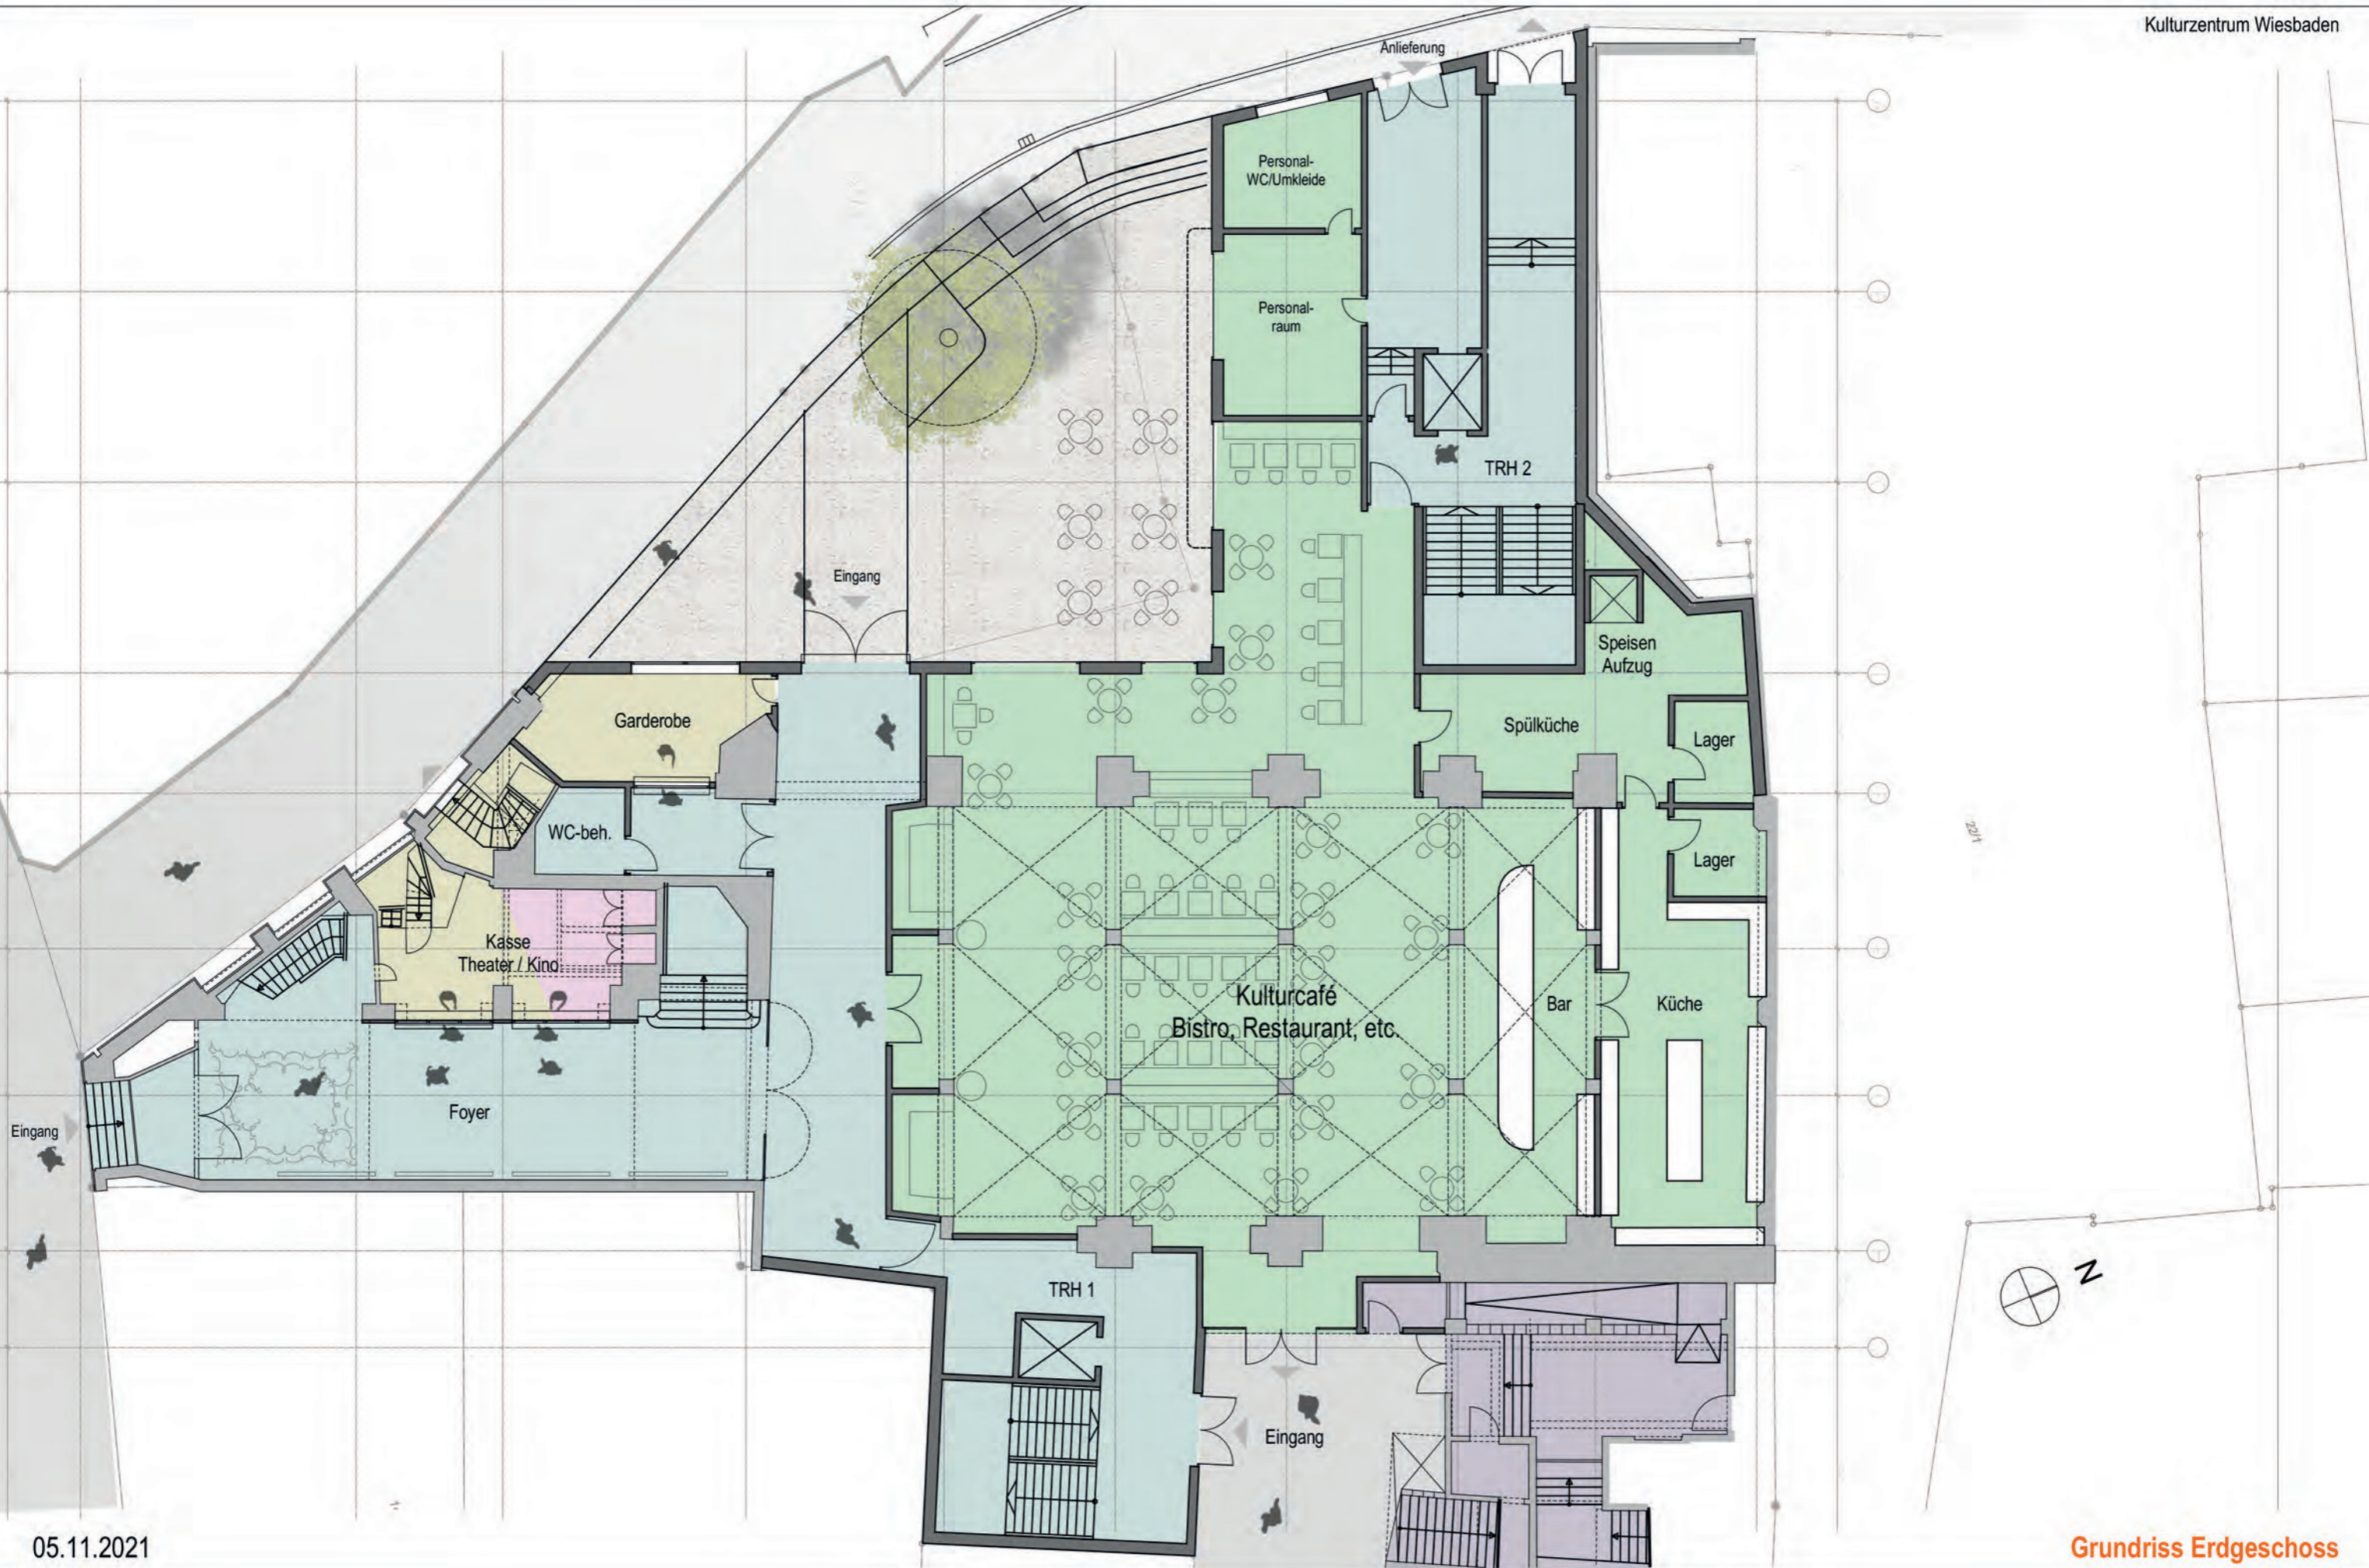

05.11.2021

Grundriss Erdgeschoss

1:200

