


Wiesbaden Kransand: Übersichtsplan

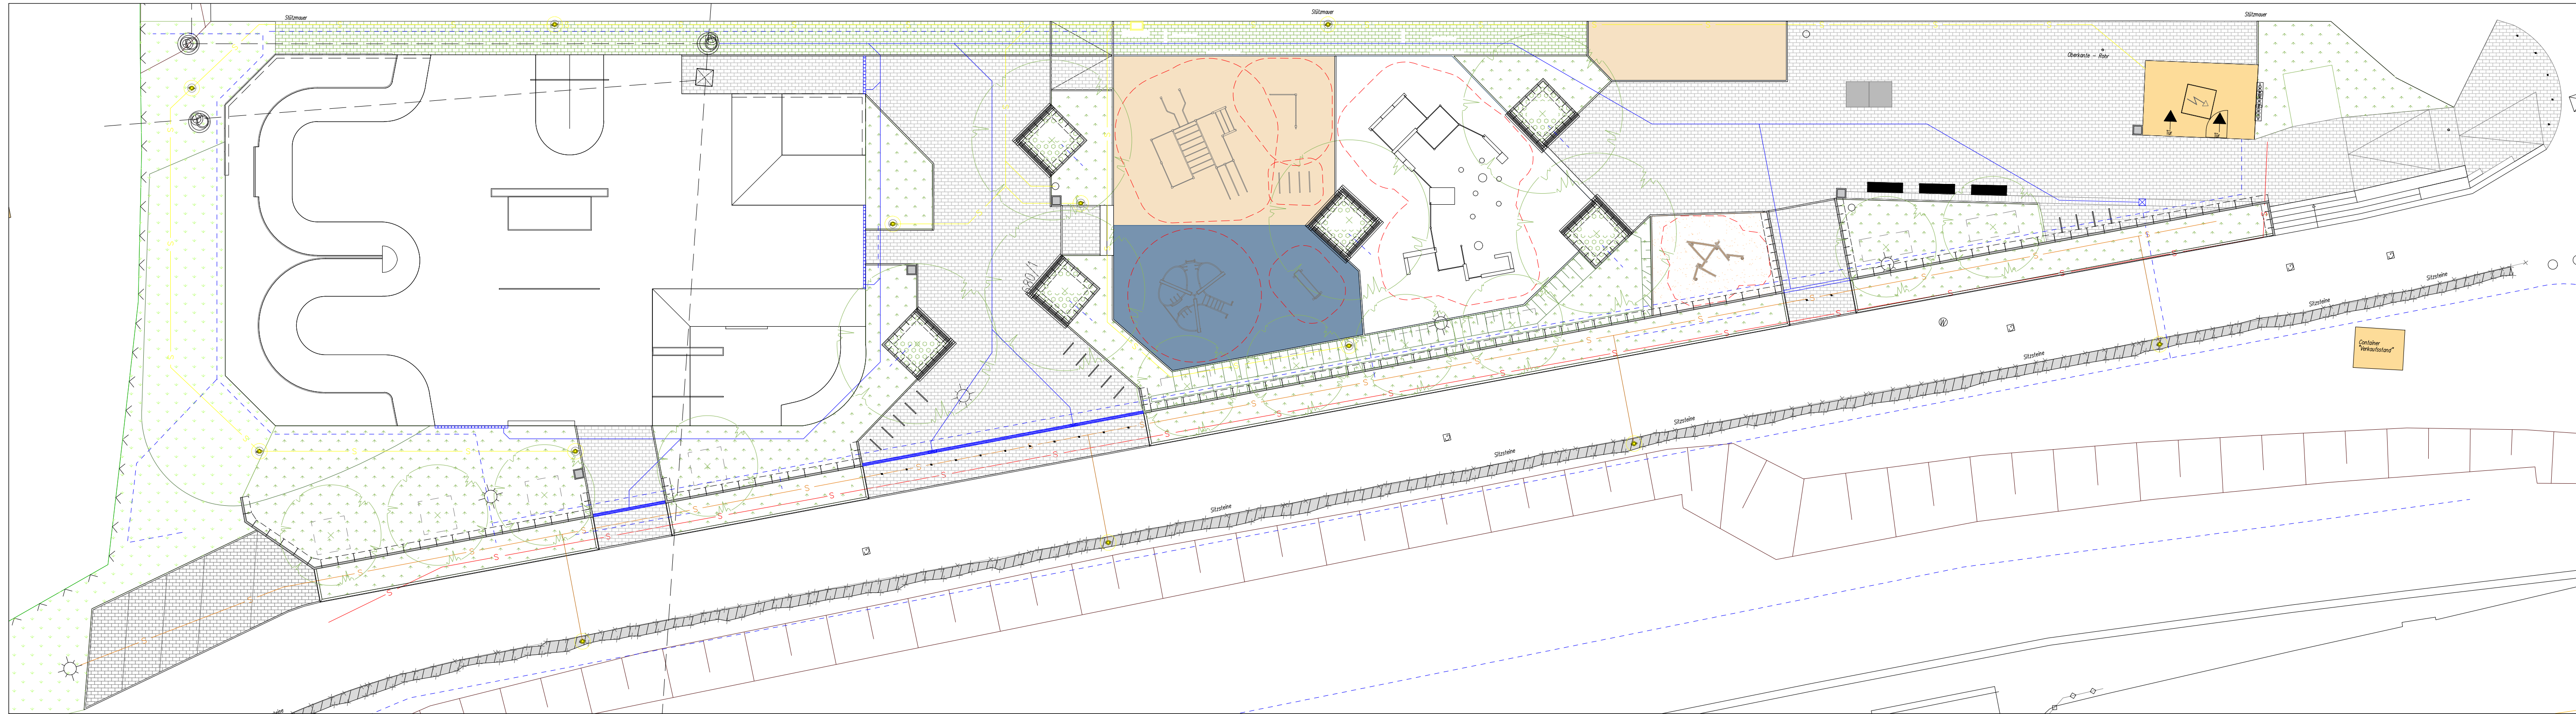

	Bestandstrasse Mainzer Netze		Bestandsleitung Wasser
	Vorverrohrung Trasse Mainzer Netze		Leitung Regenwasser
	Elektro Beleuchtung		
	Trasse Bewässerung		

Verfasser:
Dipl.-Ing. Ralf Maier
 Freier Landschaftsarchitekt BDLA, IAKS, FLL
 Sachverständiger und Gutachter für Bike-
 und Skateanlagen
 Rösrather Straße 769, 51107 Köln
 Tel.: +49 221/1395905

Bearbeiter:
 Philip Sonau
 sonau@maierlandschaftsarchitektur.de

Index	Datum	Änderung
A	30.11.2021	Planerstellung
B	27.05.2022	Änderung BA3

Bauherr:
 Landeshauptstadt Wiesbaden, Grünflächenamt
 Gustav-Stresemann-Ring 15, 65189 Wiesbaden

Legende:

Alle Maße und Höhen sind vom Auftragnehmer gem.
 VOB DIN 1961 Paragraph 3.3 zu prüfen. Bei Unstimmigkeit
 ist Rücksprache zu halten.

Datei: 0098_Wiesbaden_AUS_220524.dwg

Inhalt: Übersichtsplan	Titel: FreizeitgeländeKransand
Datum: 25.05.2022	Maßstab: 1:200
Format: 800 x 297 mm	Plannummer: 0098_801_A

Vorabzug