


Wiesbaden Kransand: Ausführungsplan Garten- und Landschaftsbau BA3


Anlage 3 zu SV 22-V-67-0006

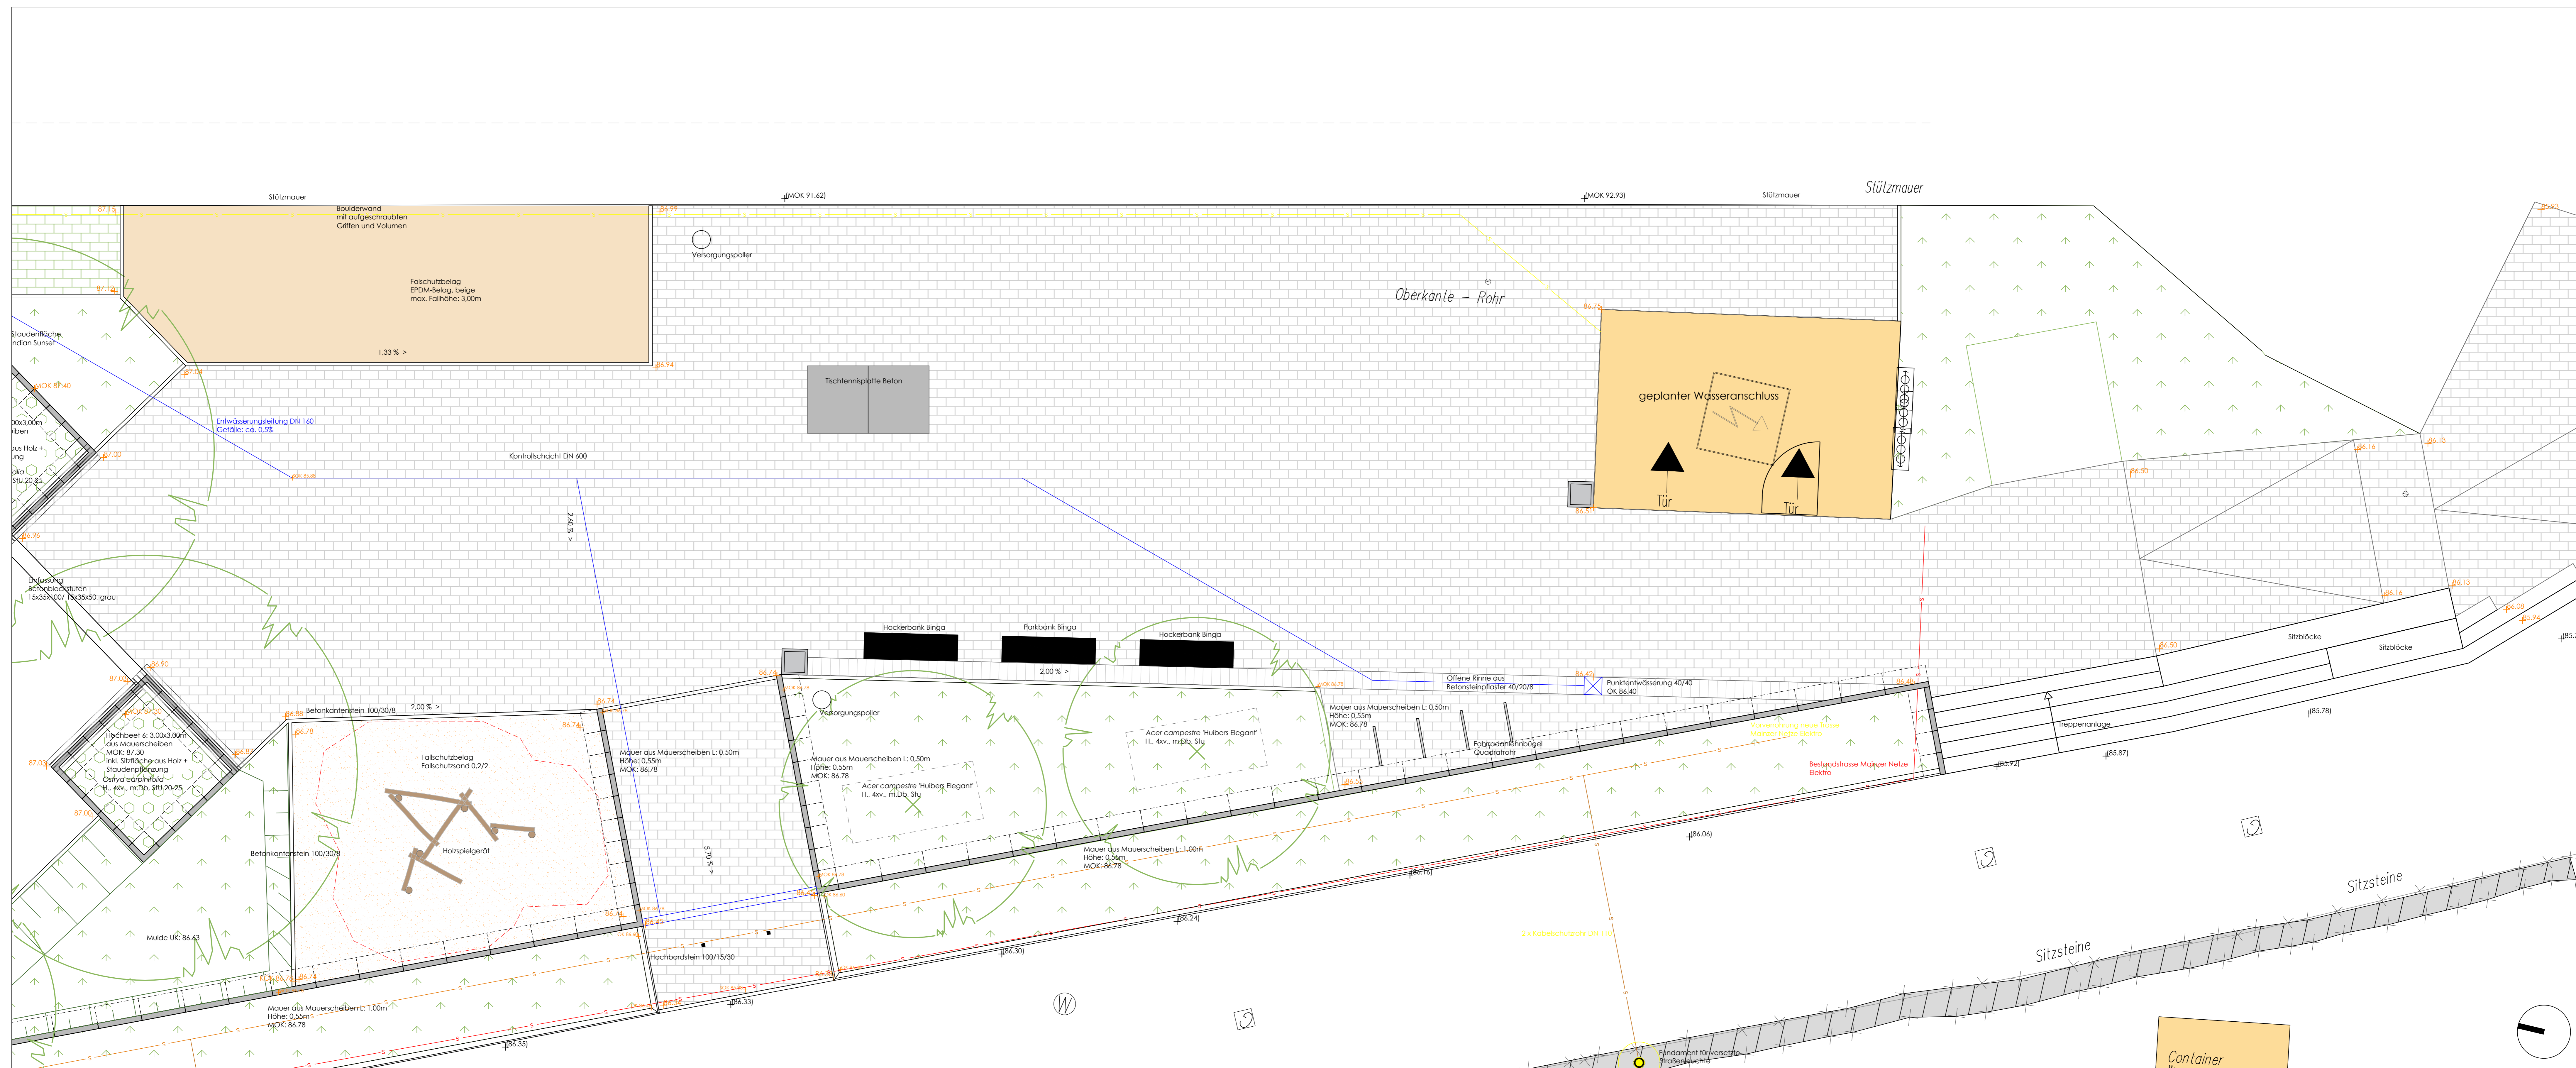

Legende:

- Geplant**
- Pflaster
 - Rosenfugenpflaster
 - EPDM, beige
 - EPDM, blau
 - Holzhackschnittzel
 - Sand
 - Staudenfläche
 - Höhen
 - Fließrichtung + Gefälle

Alle Maße und Höhen sind vom Auftraggeber gem. VOB DIN 1961 Paragraph 3.3 zu prüfen. Bei Unstimmigkeit ist Rücksprache zu halten

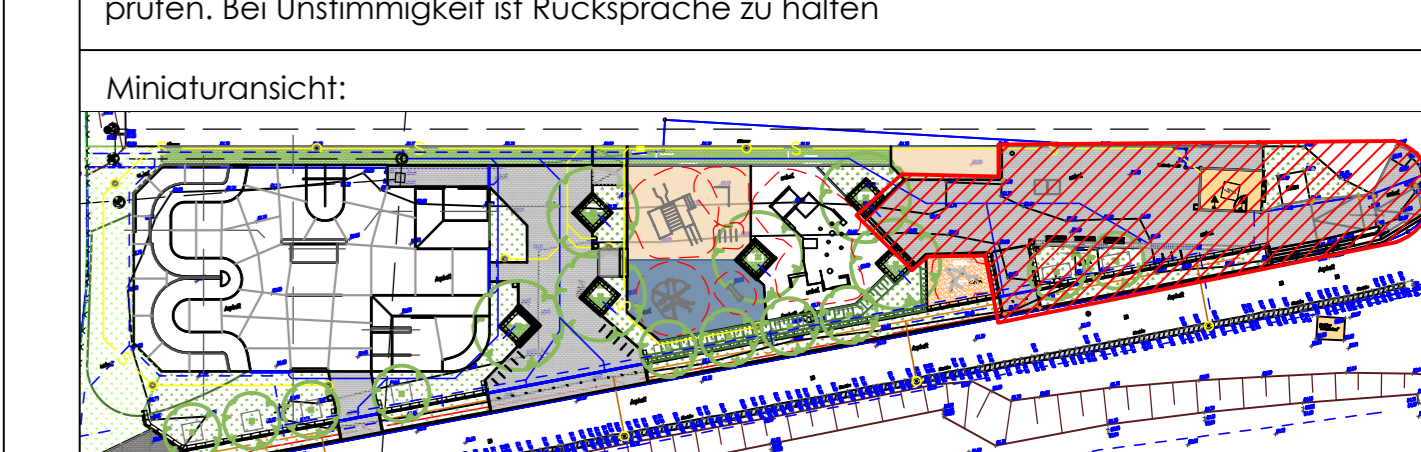

Index	Datum	Änderung	Planzeichner
A	24.05.2022	Planerstellung	Sonau

Titel:
Freizeitgelände am Kransand
 Rampenstraße
 55252 Wiesbaden Mainz-Kastel

Bauherr: _____ Unterschrift Bauherr:
 Landeshauptstadt Wiesbaden Der Magistrat
 Grünflächenamt
 Gustav-Stresemann-Ring 15
 65189 Wiesbaden

Verfasser: _____ **maierLANDSCHAFTSARCHITEKTUR**
Dipl.-Ing. Ralf Maier **BETONLANDSCHAFTEN**
 Freier Landschaftsarchitekt BDLA, IAKS, FLI
 Sachverständiger und Gutachter für Bike-
 und Skateanlagen Rösrather Straße 769, 51107 Köln
 Tel.: +49 221/1395905

Inhalt:
Ausführungsplanung
 Übersichtsplan Garten- und Landschaftsbauarbeiten BA3

Datei: 0098_Wiesbaden_AUS_220524.dwg

Bearbeiter: _____ Unterschrift Landschaftsarchitekt:
 Philipp Sonau
 sonau@maierlandschaftsarchitektur.de

Datum: 25.05.2022	Maßstab: 1:50	Format: DIN A0 (1189x841 mm)	Plannummer: 0098_505_A
-----------------------------	-------------------------	---	----------------------------------