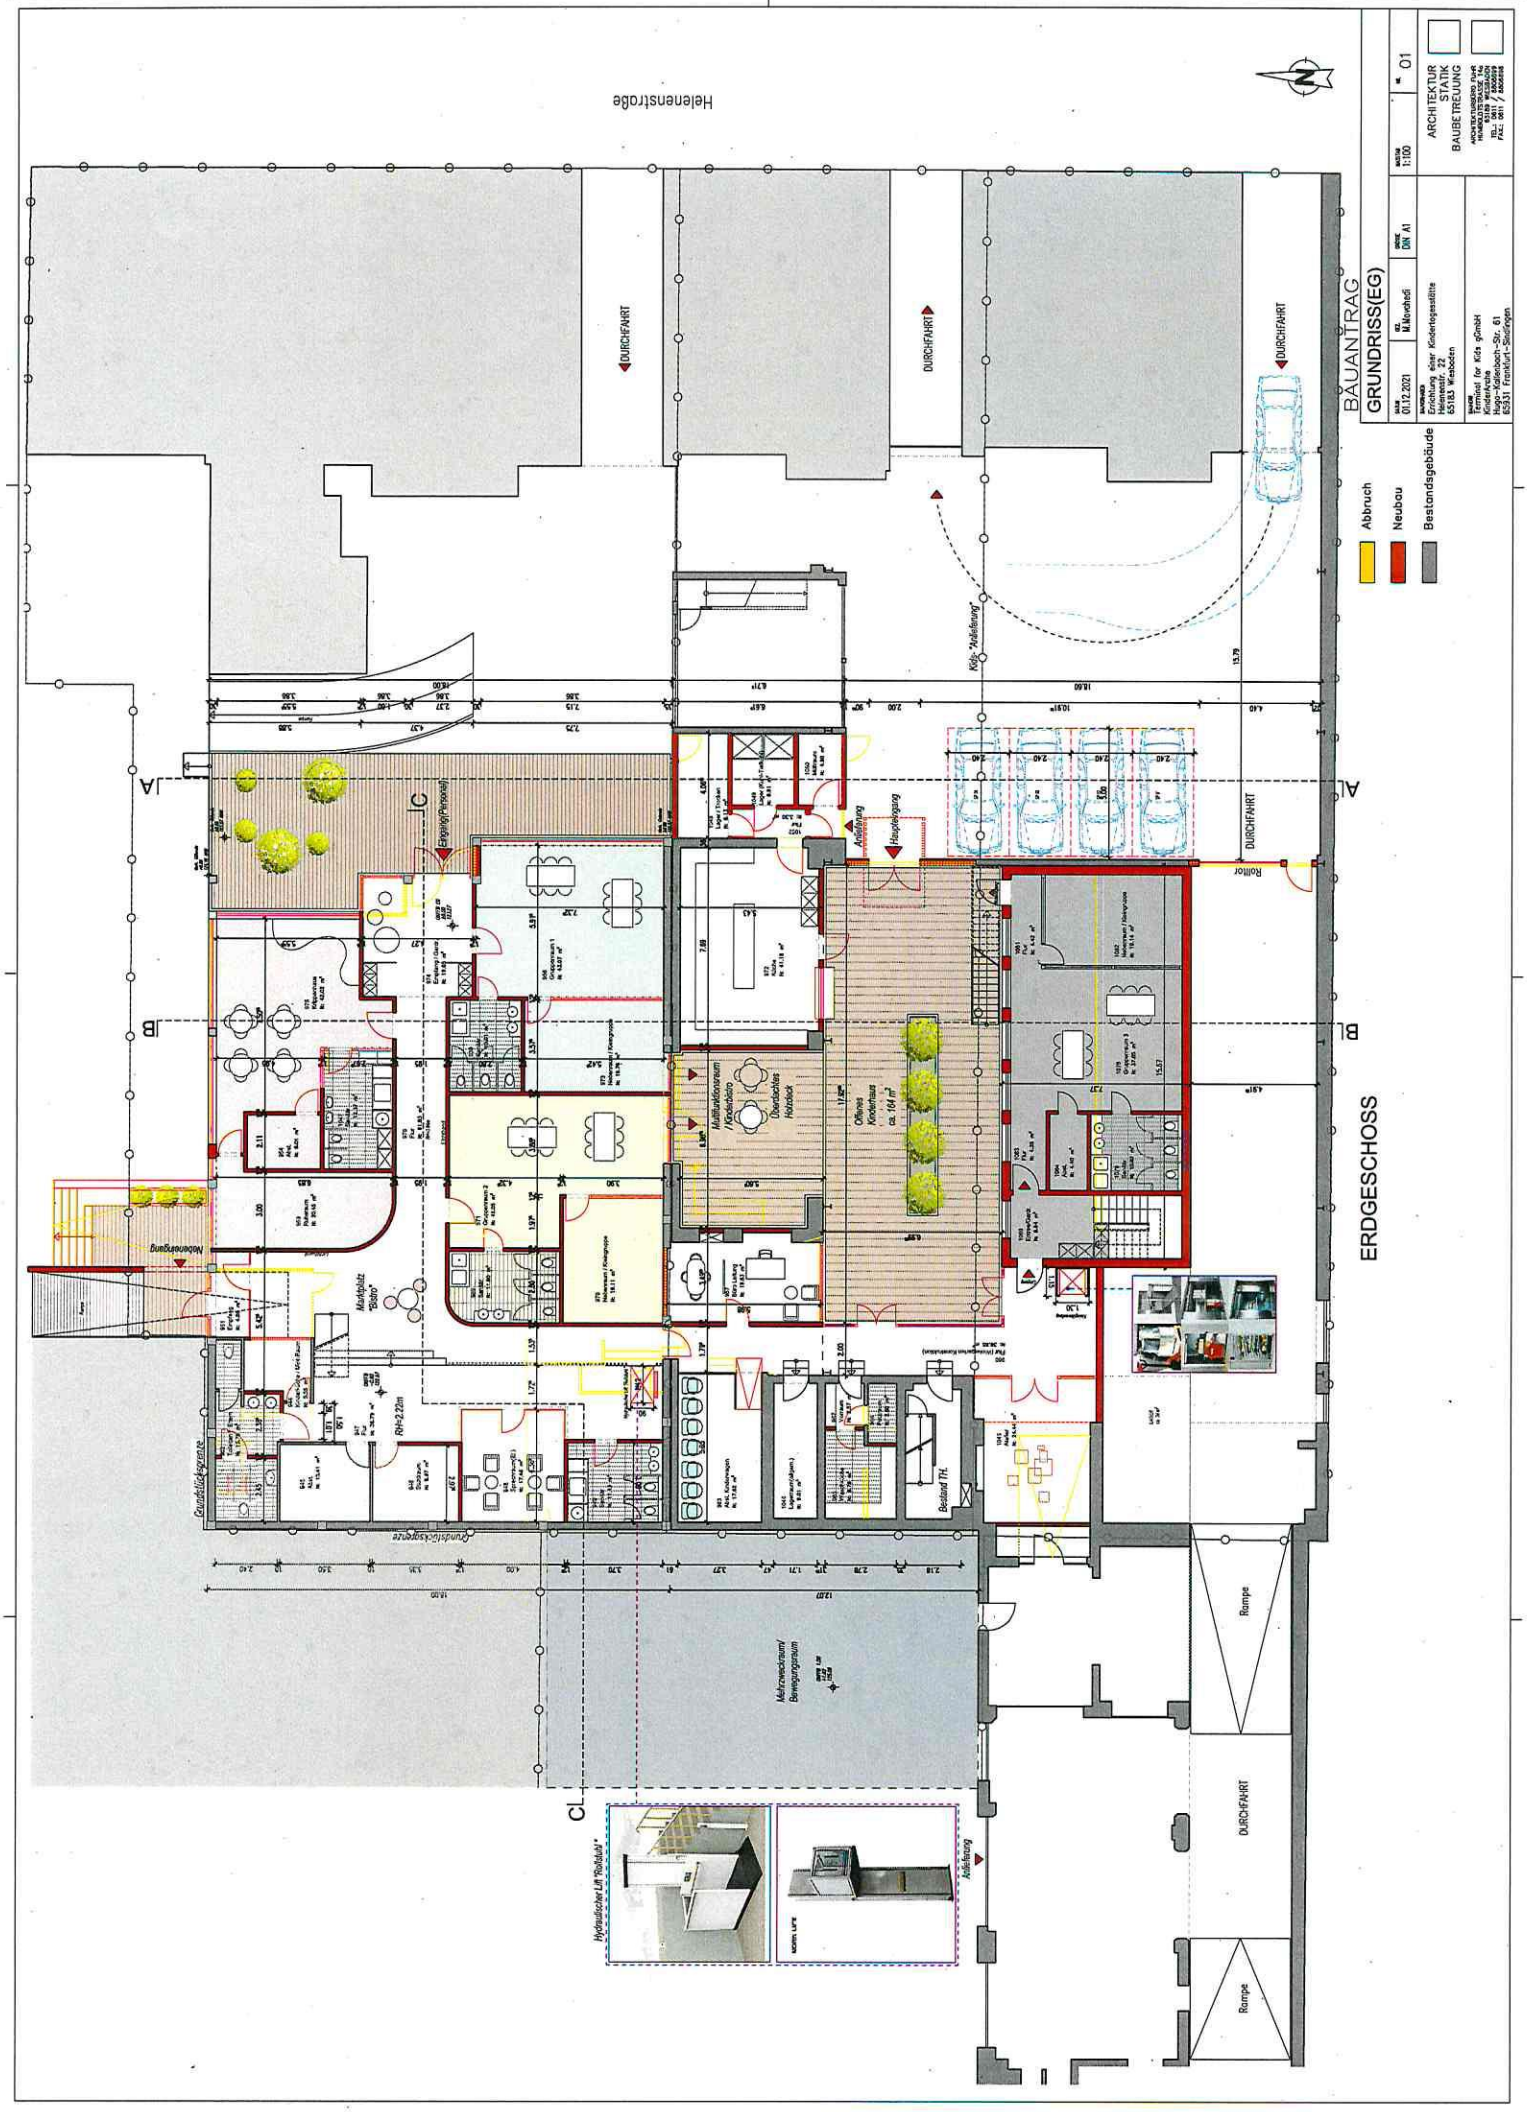
BAUANTRAG
GRUNDRISS(EG)
ERDGESCHOSS
Abbruch
Neubau
Bestandsgebäude
Helenenstraße
DURCHFAHRT
Rampe
Anlieferung
Hauseingang
Eingang Personal
Notausgang
Rollfor
Mehrzweckraum/ Bewegungsraum
Hydraulischer Lift "Rollstuhl"
Offenes Kochatelier ca. 164 m²
Überdachtes Holzdeck
Multifunktionsraum /Kochstudio
Markplatz "Bistro"
Grundstücksgrenze
Bestand TH
ARCHITEKTUR
BAUBETREUUNG

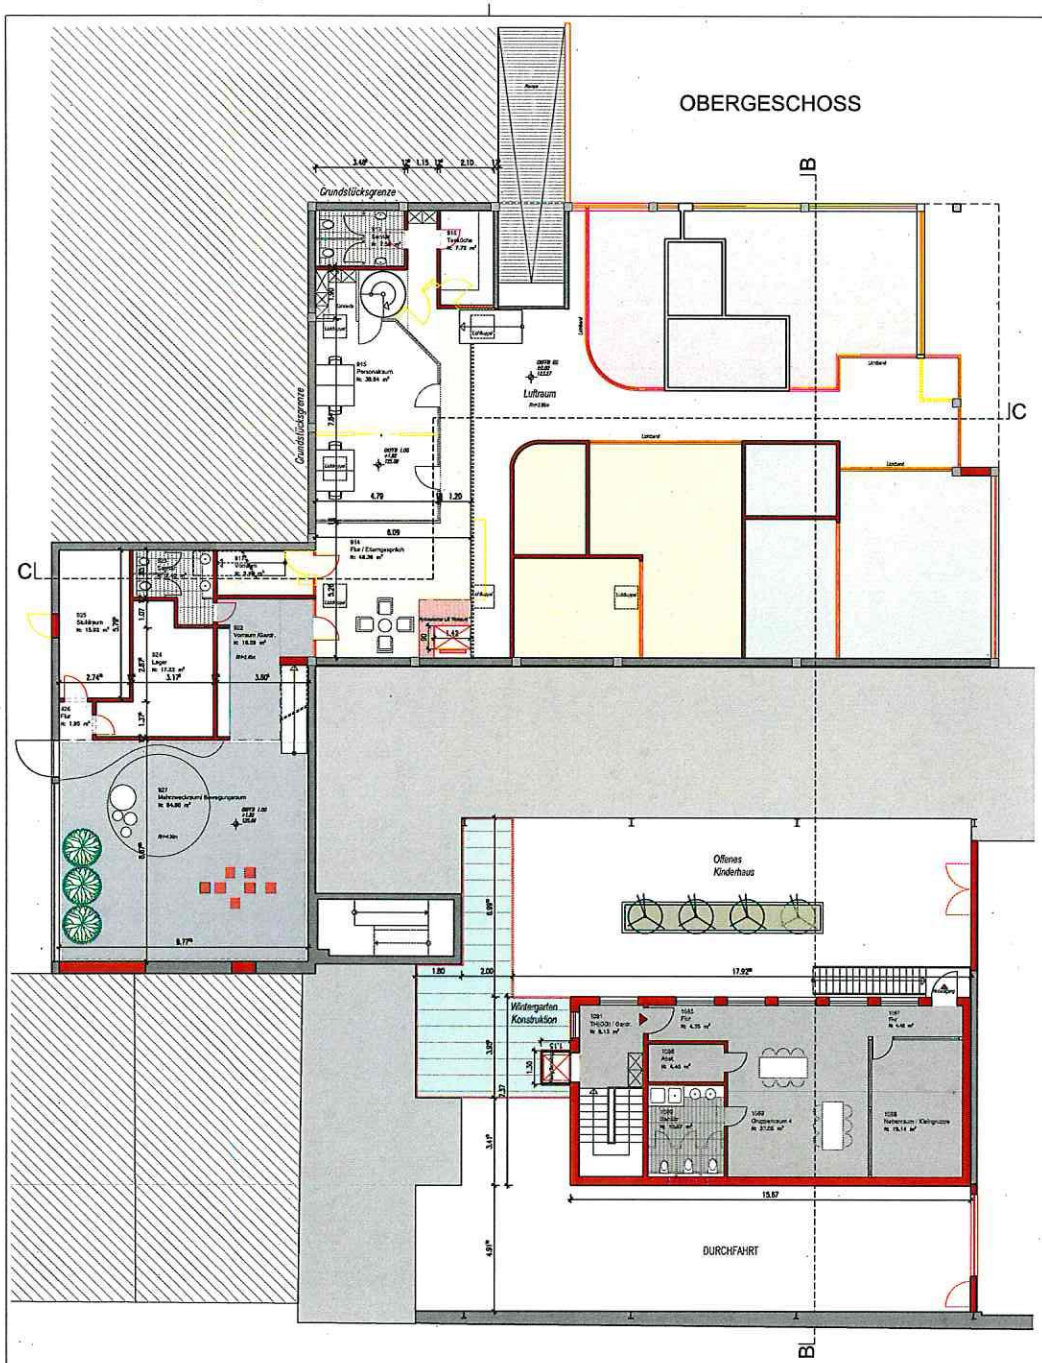

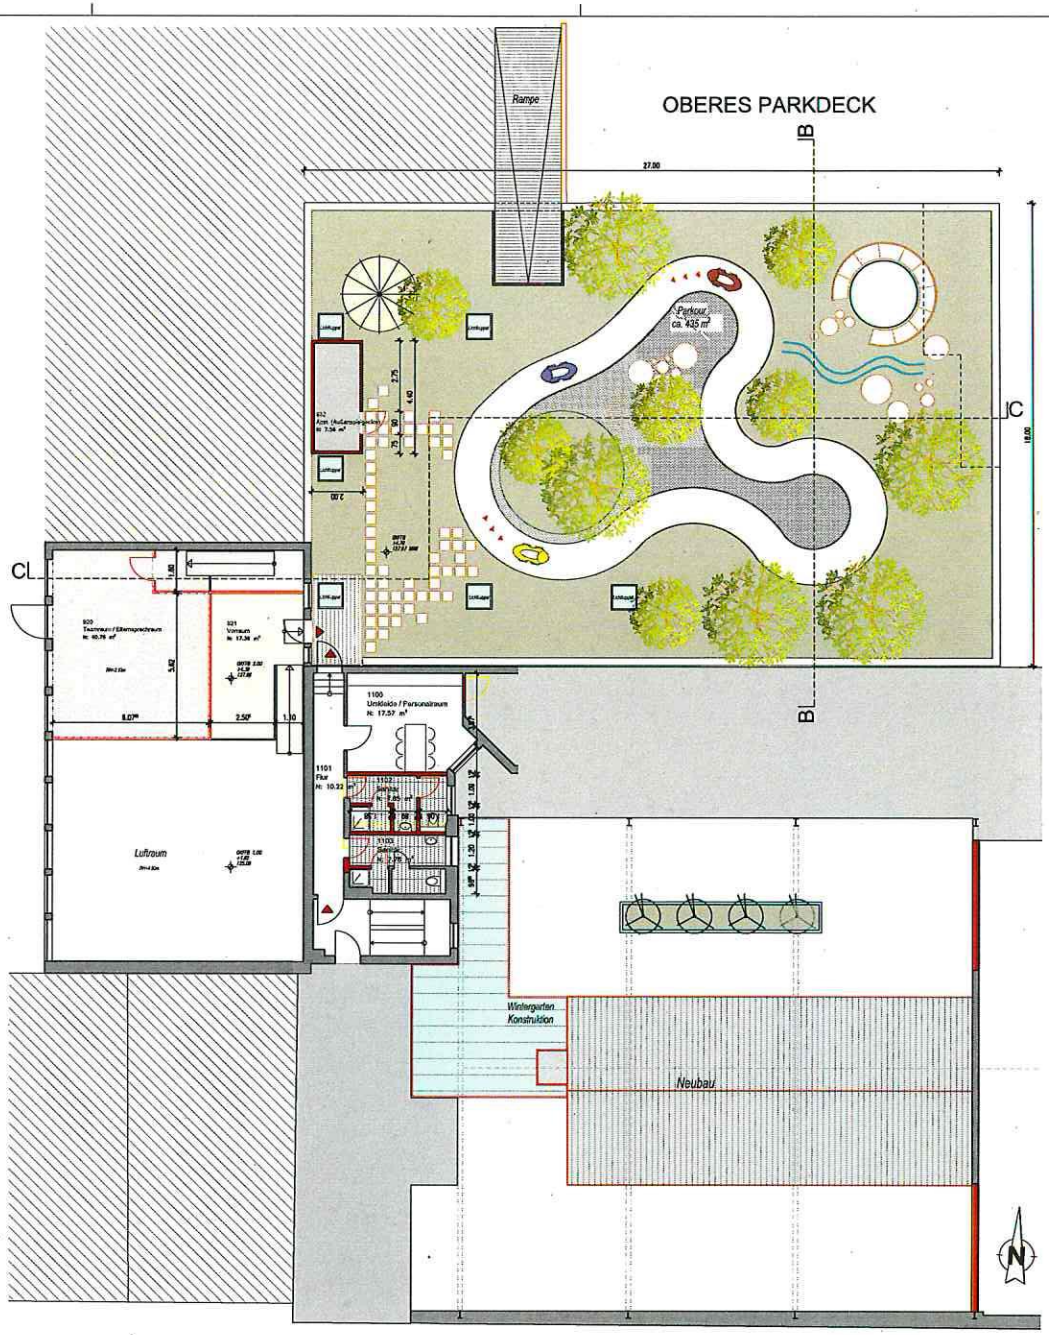

Abbruch
Neubau
Bestandsgebäude

BAUANTRAG

GRUNDRISS(OG)

DATUM 01.12.2021	GEZ. M.Morshedi	FORMAT DIN A1	MASSTAB 1:100	NR. 02

BAUHERR
Errichtung einer Kindertagesstätte
Helenenstr. 22
65183 Wiesbaden

PLANER
Terminal for Kids gGmbH
KinderArche
Hugo-Kallenbach-Str. 61
65931 Frankfurt-Sindlingen

ARCHITEKTUR
STATIK
BAUBETREUUNG

ARCHITEKTURBÜRO ZUHR
HUMBOLDTSTRASSE 14a
65189 WIESBADEN
TEL.: 0611 / 8606898
FAX.: 0611 / 8606858