SV 22-V-40-0009 - Anlage 3B ÖFF

# Hartplatz und Mensa Pestalozzischule, Aussenanlagen

Entwurf E2.4

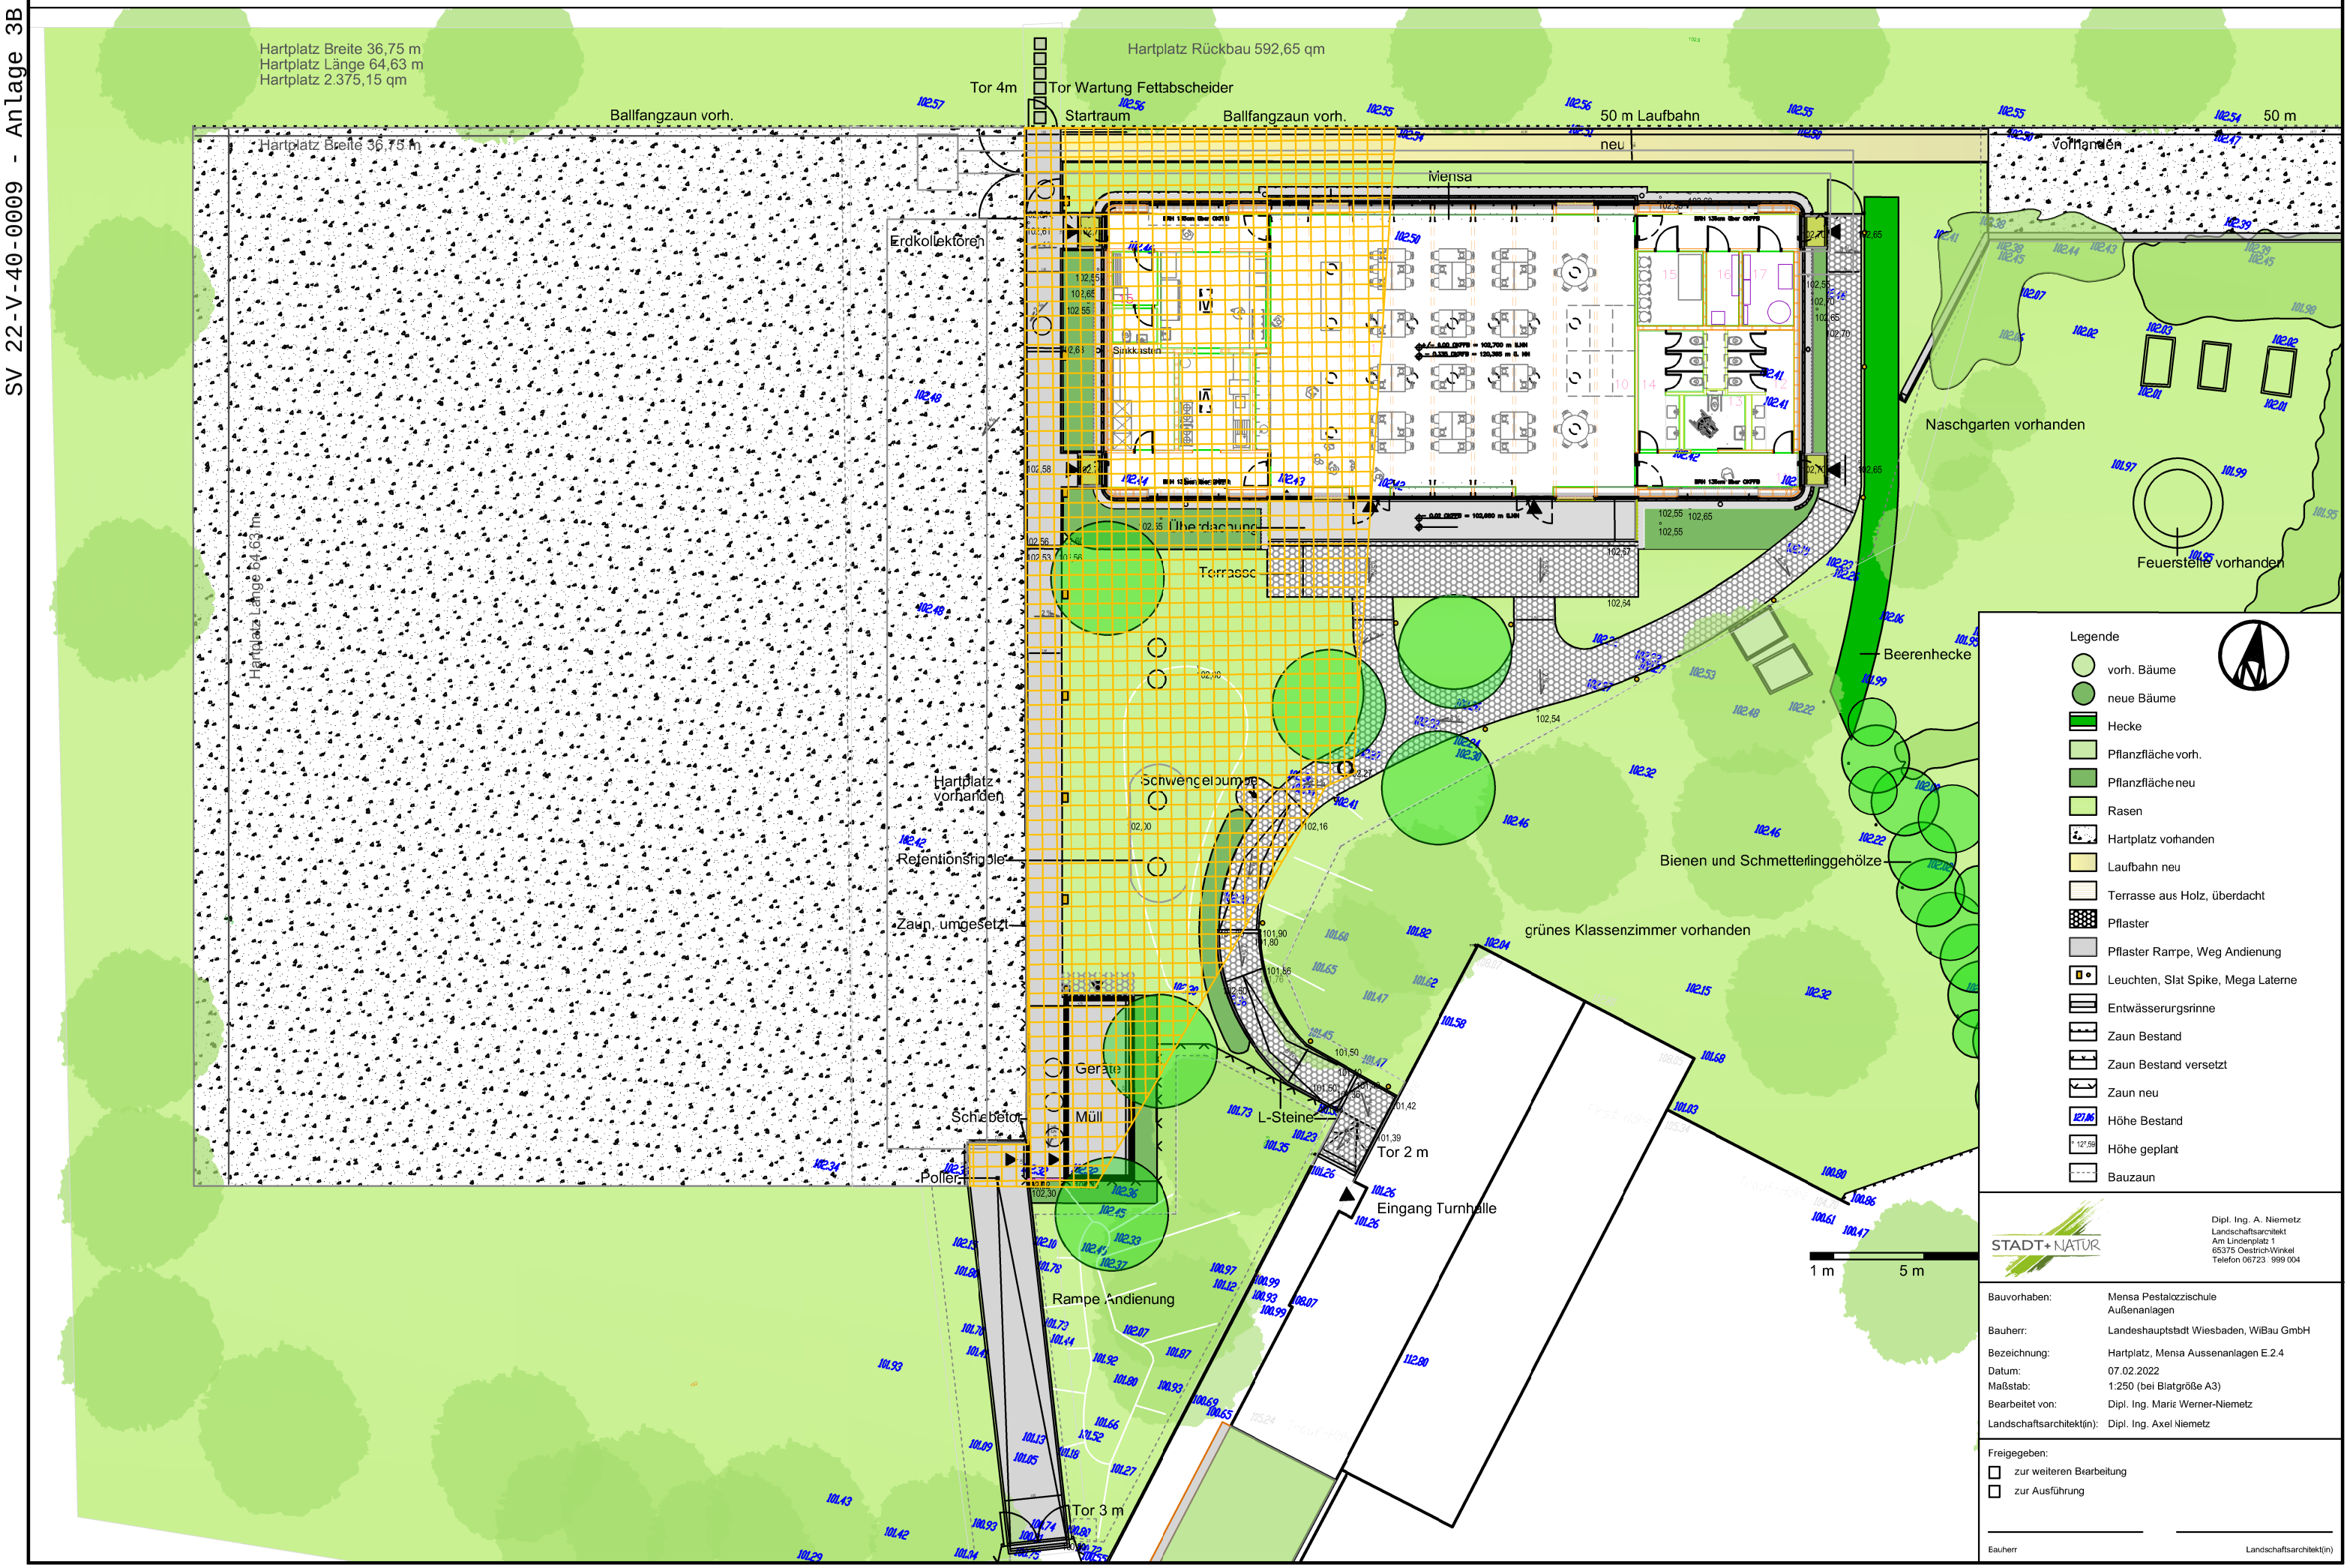


STADT + NATUR


Dipl. Ing. A. Niemetz
Landschaftsarcitekt
Am Lindenplatz 1
65375 Oestrich-Winkel
Telefon 06723 . 999 004


| | |
|---|---|
| Bauvorhaben: | Mensa Pestalozzischule<br>Außenanlagen |
| Bauherr: | Landeshauptstadt Wiesbaden, WiBau GmbH |
| Bezeichnung: | Hartplatz, Mensa Aussenanlagen E.2.4 |
| Datum: | 07.02.2022 |
| Maßstab: | 1:250 (bei Blatgröße A3) |
| Bearbeitet von: | Dipl. Ing. Maria Werner-Niemetz |
| Landschaftsarchitekt(in): | Dipl. Ing. Axel Niemetz |

Freigegeben:

☐ zur weiteren Bearbeitung

☐ zur Ausführung

Bauherr

Landschaftsarchitekt(in)