

02	24.02.2023	Vorplanung LP 2, Gemäß Änderungswolken	HX, LSR
01	23.12.2022	Gemäß Änderungswolken	HX, LSR
	18.11.2022	Kellerräume, ELT, Integration S+D (teilweise), Kellerräume, Westdach, Hofüberdachung, UV, Möblierung	HX, LSR
	26.10.2022	Zwischenplanstand vor Integration HLSK, Grundtage Brand- und Entfluchtungssimulation	HX, LSR
	31.08.2022	Gemäß Änderungswolken	HX, LSR
	26.07.2022	Vorplanung, Variante 2b	HX, LSR
INDEX	04.03.2022	Grundlage	HX, LSR

**TSRW Technische Generalsanierung Rathaus Wiesbaden**  
**Vorplanung**  
**Grundriss Dachaufsicht**

Planer / Werk	LPH	Planart	Bezeichnung	St. Nr.	Status	Index
ARC	2	GR	DA_	000	---	02



± 0,00 = 116,68 m ü NNH = OKFB EG

**BAUVORHABEN:**  
 TSRW Technische Generalsanierung Rathaus Wiesbaden  
 Schlossplatz 6  
 65183 Wiesbaden

**BAUHERR:**

  
**LANDESLAUFSTADT**  
**WIESBADEN**

  
**Hochbaumt Wiesbaden**  
 Gustav-Stresemann-Ring 15  
 65183 Wiesbaden


**PROJEKTSTEUERUNG:**  
   
**EDR GmbH**  
 Codema International GmbH  
 Frankfurter Straße 1  
 63065 Offenbach

**ARCHITEKTUR:**  
  
**BGF+ Architekten PartGmbH**  
 Adolfsallee 27-29  
 65185 Wiesbaden

**FACHPLANUNG:**

**PLANFREIGABE**  
 Gesichtet auf Bauherrenbelange und zur weiteren Planung/ Ausführung freigegeben. Die Haftung des Planverfassers für die Mängelfreiheit seiner Planung wird durch die Freigabe nicht eingeschränkt.

Bauherr Unterschrift	Planersteller	Planstellung	Geländert
Interne Projektnummer	HX, LSR	26.07.2022	24.02.2023
Leistungsphase	Status	Maßstab	Blattgröße
Vorplanung	---	1:200	841x 594 A1

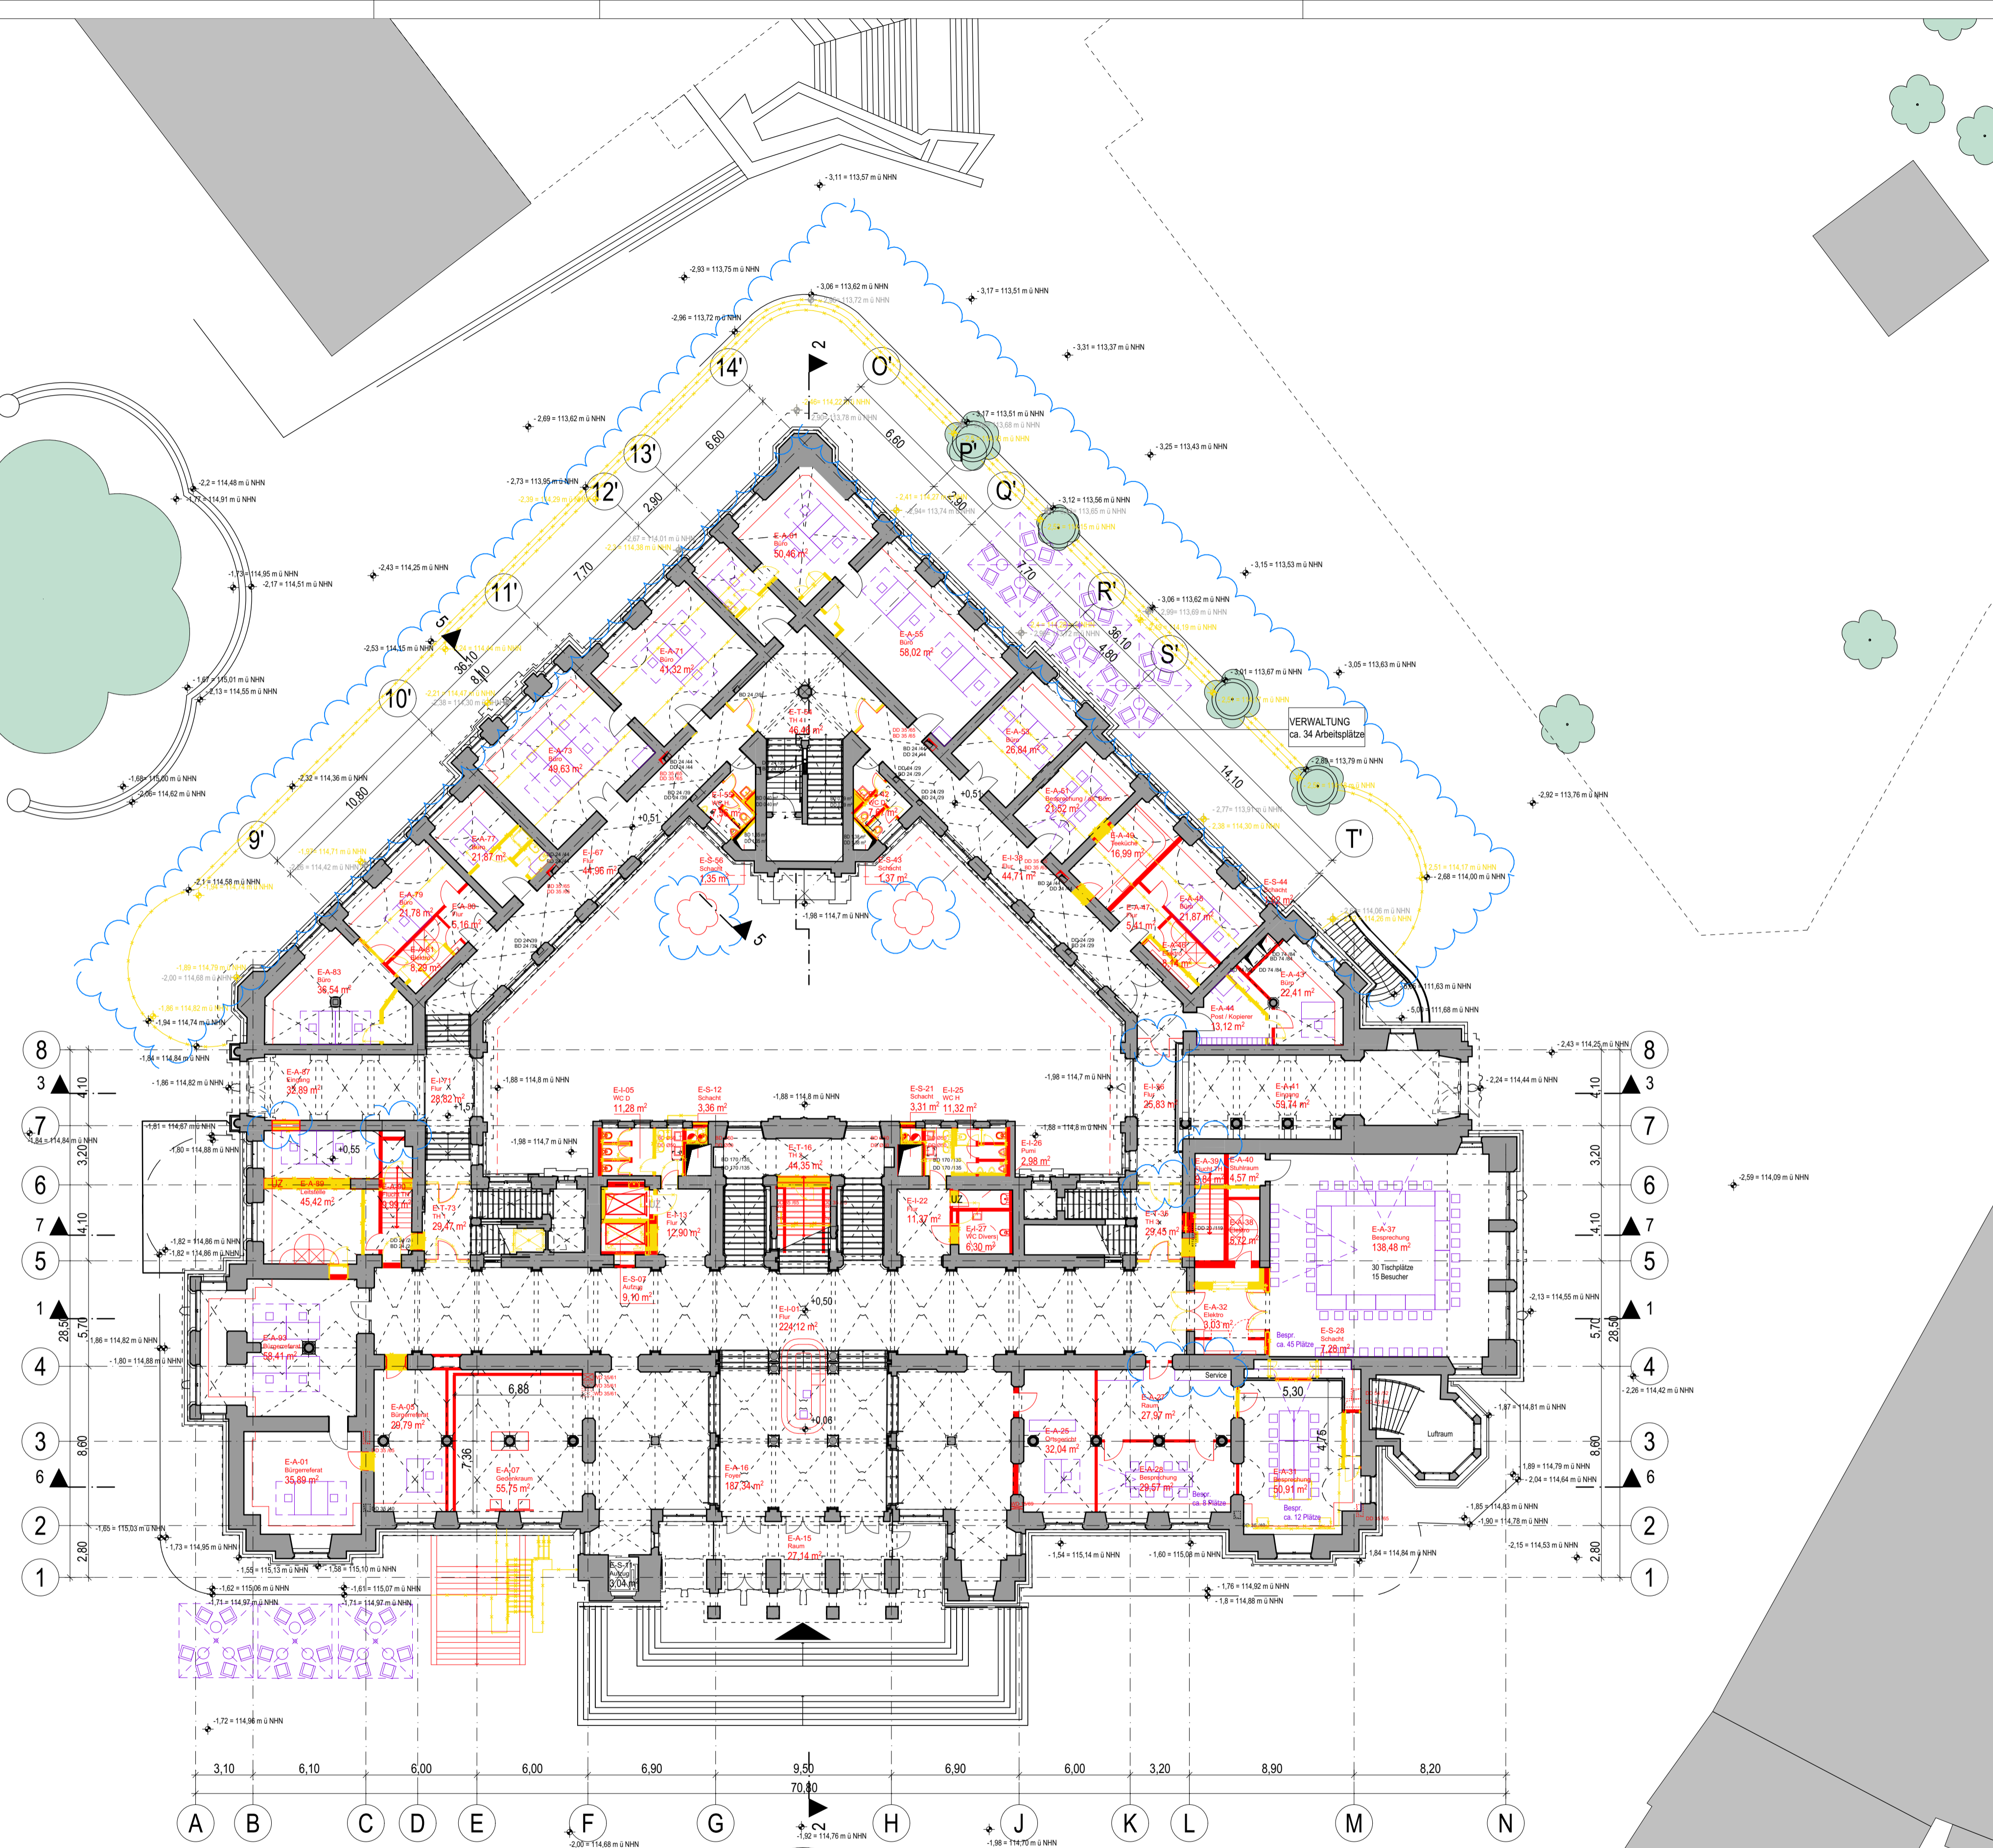

02	24.02.2023	Vorplanung LP 2, Gemäß Änderungswolken	HX, LSR
01	23.12.2022	Gemäß Änderungswolken	HX, LSR
	16.11.2022	Kellerräume, ELT, Integration S+D (teilweise), Kellerräume, Westdach, Hofüberdachung, UV, Möblierung	HX, LSR
	26.10.2022	Zwischenplanstand vor Integration HLSK, Grundtage Brand- und Entfluchtungssimulation	HX, LSR
	31.08.2022	Gemäß Änderungswolken	HX, LSR
	26.07.2022	Vorplanung, Variante 2b	HX, LSR
INDEX	04.03.2022	Grundlage	HX, LSR

### TSRW Technische Generalsanierung Rathaus Wiesbaden Vorplanung Grundriss Erdgeschoss

Planer / Werk	LPH	Planart	Bezeichnung	Bj. Nr.	Status	Index
ARC	2	GR	E00	000	---	02



± 0,00 = 116,68 m ü NNH = OKFB EG

**BAUVORHABEN:**  
TSRW Technische Generalsanierung Rathaus Wiesbaden  
Schlossplatz 6  
65183 Wiesbaden

**BAUHERR:**



Landesauftragsstelle  
**WIESBADEN**



**Hochbaumt Wiesbaden**  
Gustav-Stresemann-Ring 15  
65183 Wiesbaden

**PROJEKTSTEUERUNG:**  
EDR GmbH  
Codema International GmbH  
Frankfurter Straße 1  
63065 Offenbach


**ARCHITEKTUR:**  
BGF Architekten  
Bordt Götz Mehl  
Adolfsallee 27-29  
65185 Wiesbaden

**FACHPLANUNG:**

**PLANFREIGABE**  
Gesichtet auf Bauherrenbelange und zur weiteren Planung/ Ausführung freigegeben. Die Haftung des Planverfassers für die Mängelfreiheit seiner Planung wird durch die Freigabe nicht eingeschränkt.

Bauherr Unterschrift	Plansteller	Planstellung	Geändert
460	HX, LSR	26.07.2022	24.02.2023
Leistungsphase	Status	Maßstab	Blattgröße
Vorplanung	---	1:200	841x 594 A1

Abbruch und Erneuerung aller Fenster und Türen in der Außenfassade

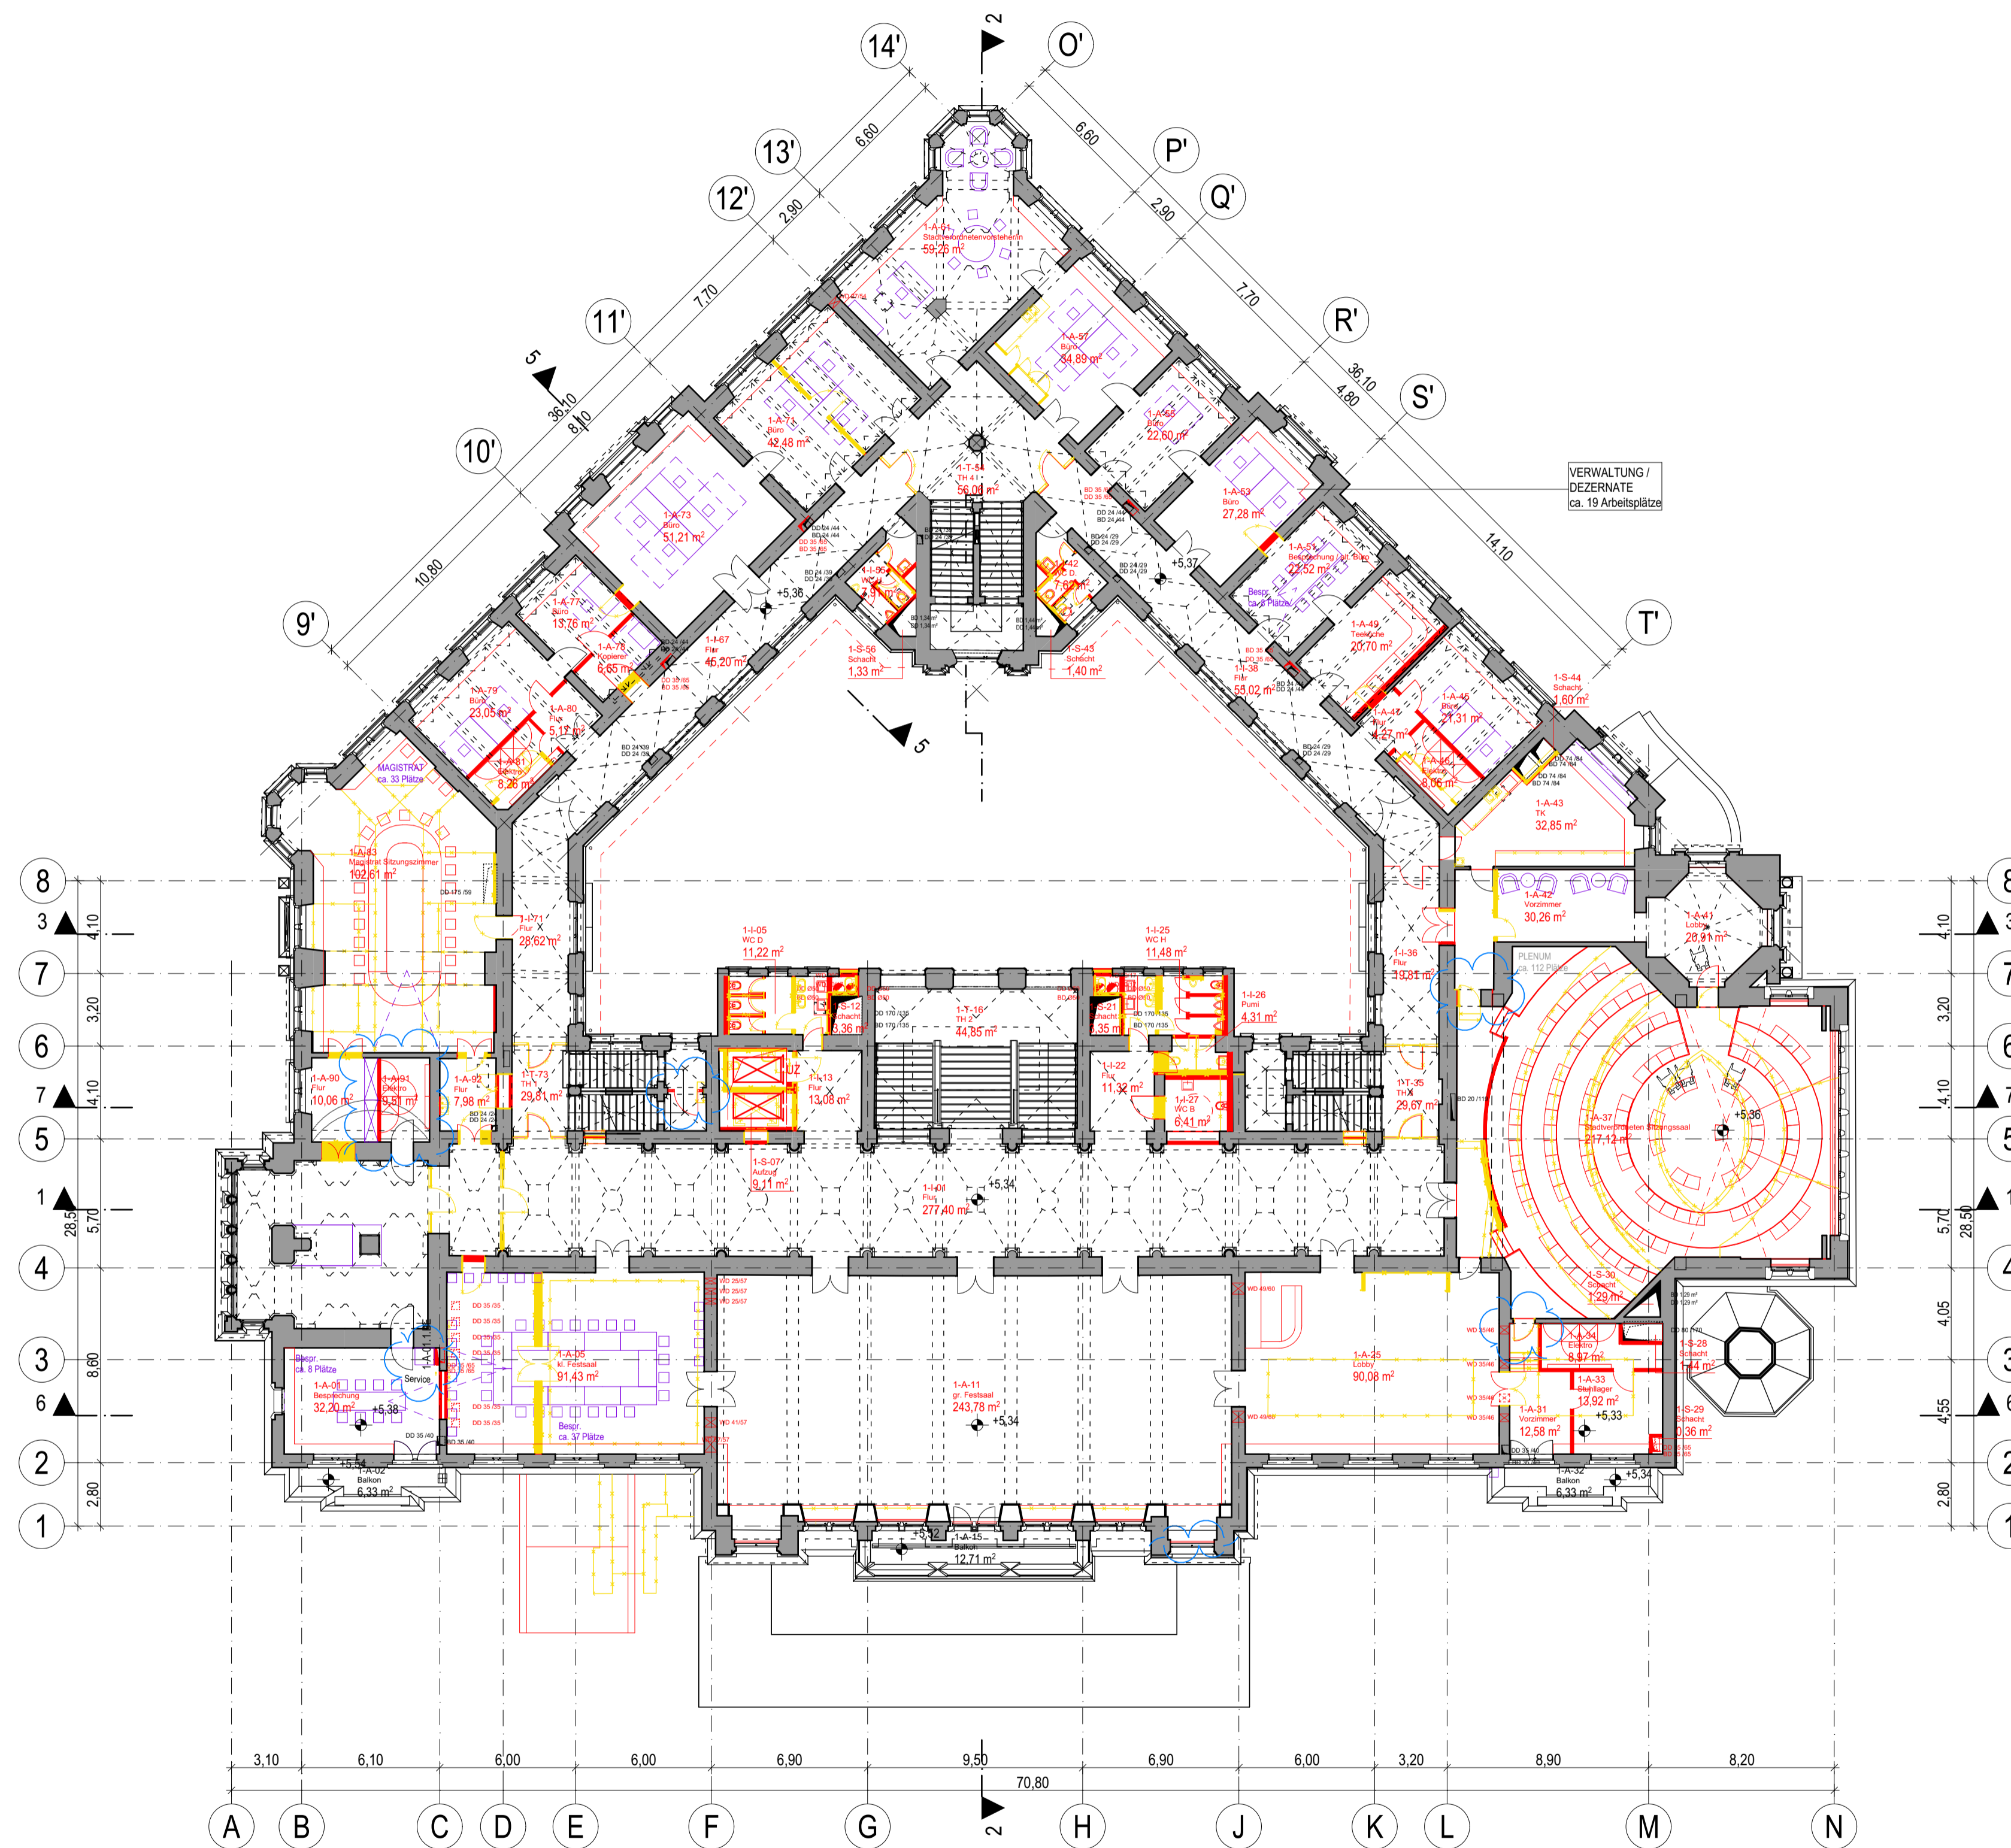

Abbruch und Erneuerung aller Fenster und Türen in der Außenfassade

02	24.02.2023	Vorplanung LP 2, Gemäß Änderungswolken	HX, LSR
01	23.12.2022	Gemäß Änderungswolken	HX, LSR
	16.11.2022	Kellerräume, ELT, Integration S+D (teilweise), Kellerräume, Westdach, Hofüberdachung, UV, Möblierung	HX, LSR
	26.10.2022	Zwischenplanstand vor Integration HLSK, Grundtage Brand- und Entfluchtungssimulation	HX, LSR
	31.08.2022	Gemäß Änderungswolken	HX, LSR
	26.07.2022	Vorplanung, Variante 2b	HX, LSR
INDEX	04.03.2022	Grundlage	HX, LSR

### TSRW Technische Generalsanierung Rathaus Wiesbaden Vorplanung Grundriss 1. Obergeschoss

Planer / Werk	LPH	Planart	Bezeichnung	Bl. Nr.	Status	Index
ARC	2	GR	E01	000	---	02



± 0,00 = 116,68 m ü NNH = OKFB EG

**BAUVORHABEN:**  
TSRW Technische Generalsanierung Rathaus Wiesbaden  
Schlossplatz 6  
65183 Wiesbaden

**BAUHERR:**



Landeslaufstadt  
**WIESBADEN**



Hochbaumt Wiesbaden  
Gustav-Stresemann-Ring 15  
65183 Wiesbaden

**PROJEKTSTEUERUNG:**  
EDR Codema

**EDR GmbH**  
Codema International GmbH  
Frankfurter Straße 1  
63065 Offenbach


**ARCHITEKTUR:**  
BGF Architekten  
Bordt Götz Mehl

**BGF+ Architekten PartGmbH**  
Adolfsallee 27-29  
65185 Wiesbaden

**FACHPLANUNG:**

**PLANFREIGABE**  
Gesichtet auf Bauherrenbelange und zur weiteren Planung/ Ausführung freigegeben. Die Haftung des Planverfassers für die Mängelfreiheit seiner Planung wird durch die Freigabe nicht eingeschränkt.

Bauherr Unterschrift			
Interne Projektnummer	Planersteller	Planerstellung	Geländert
460	HX, LSR	26.07.2022	24.02.2023
Leistungsphase	Status	Maßstab	Blaßgröße
Vorplanung	---	1:200	841x 594 A1

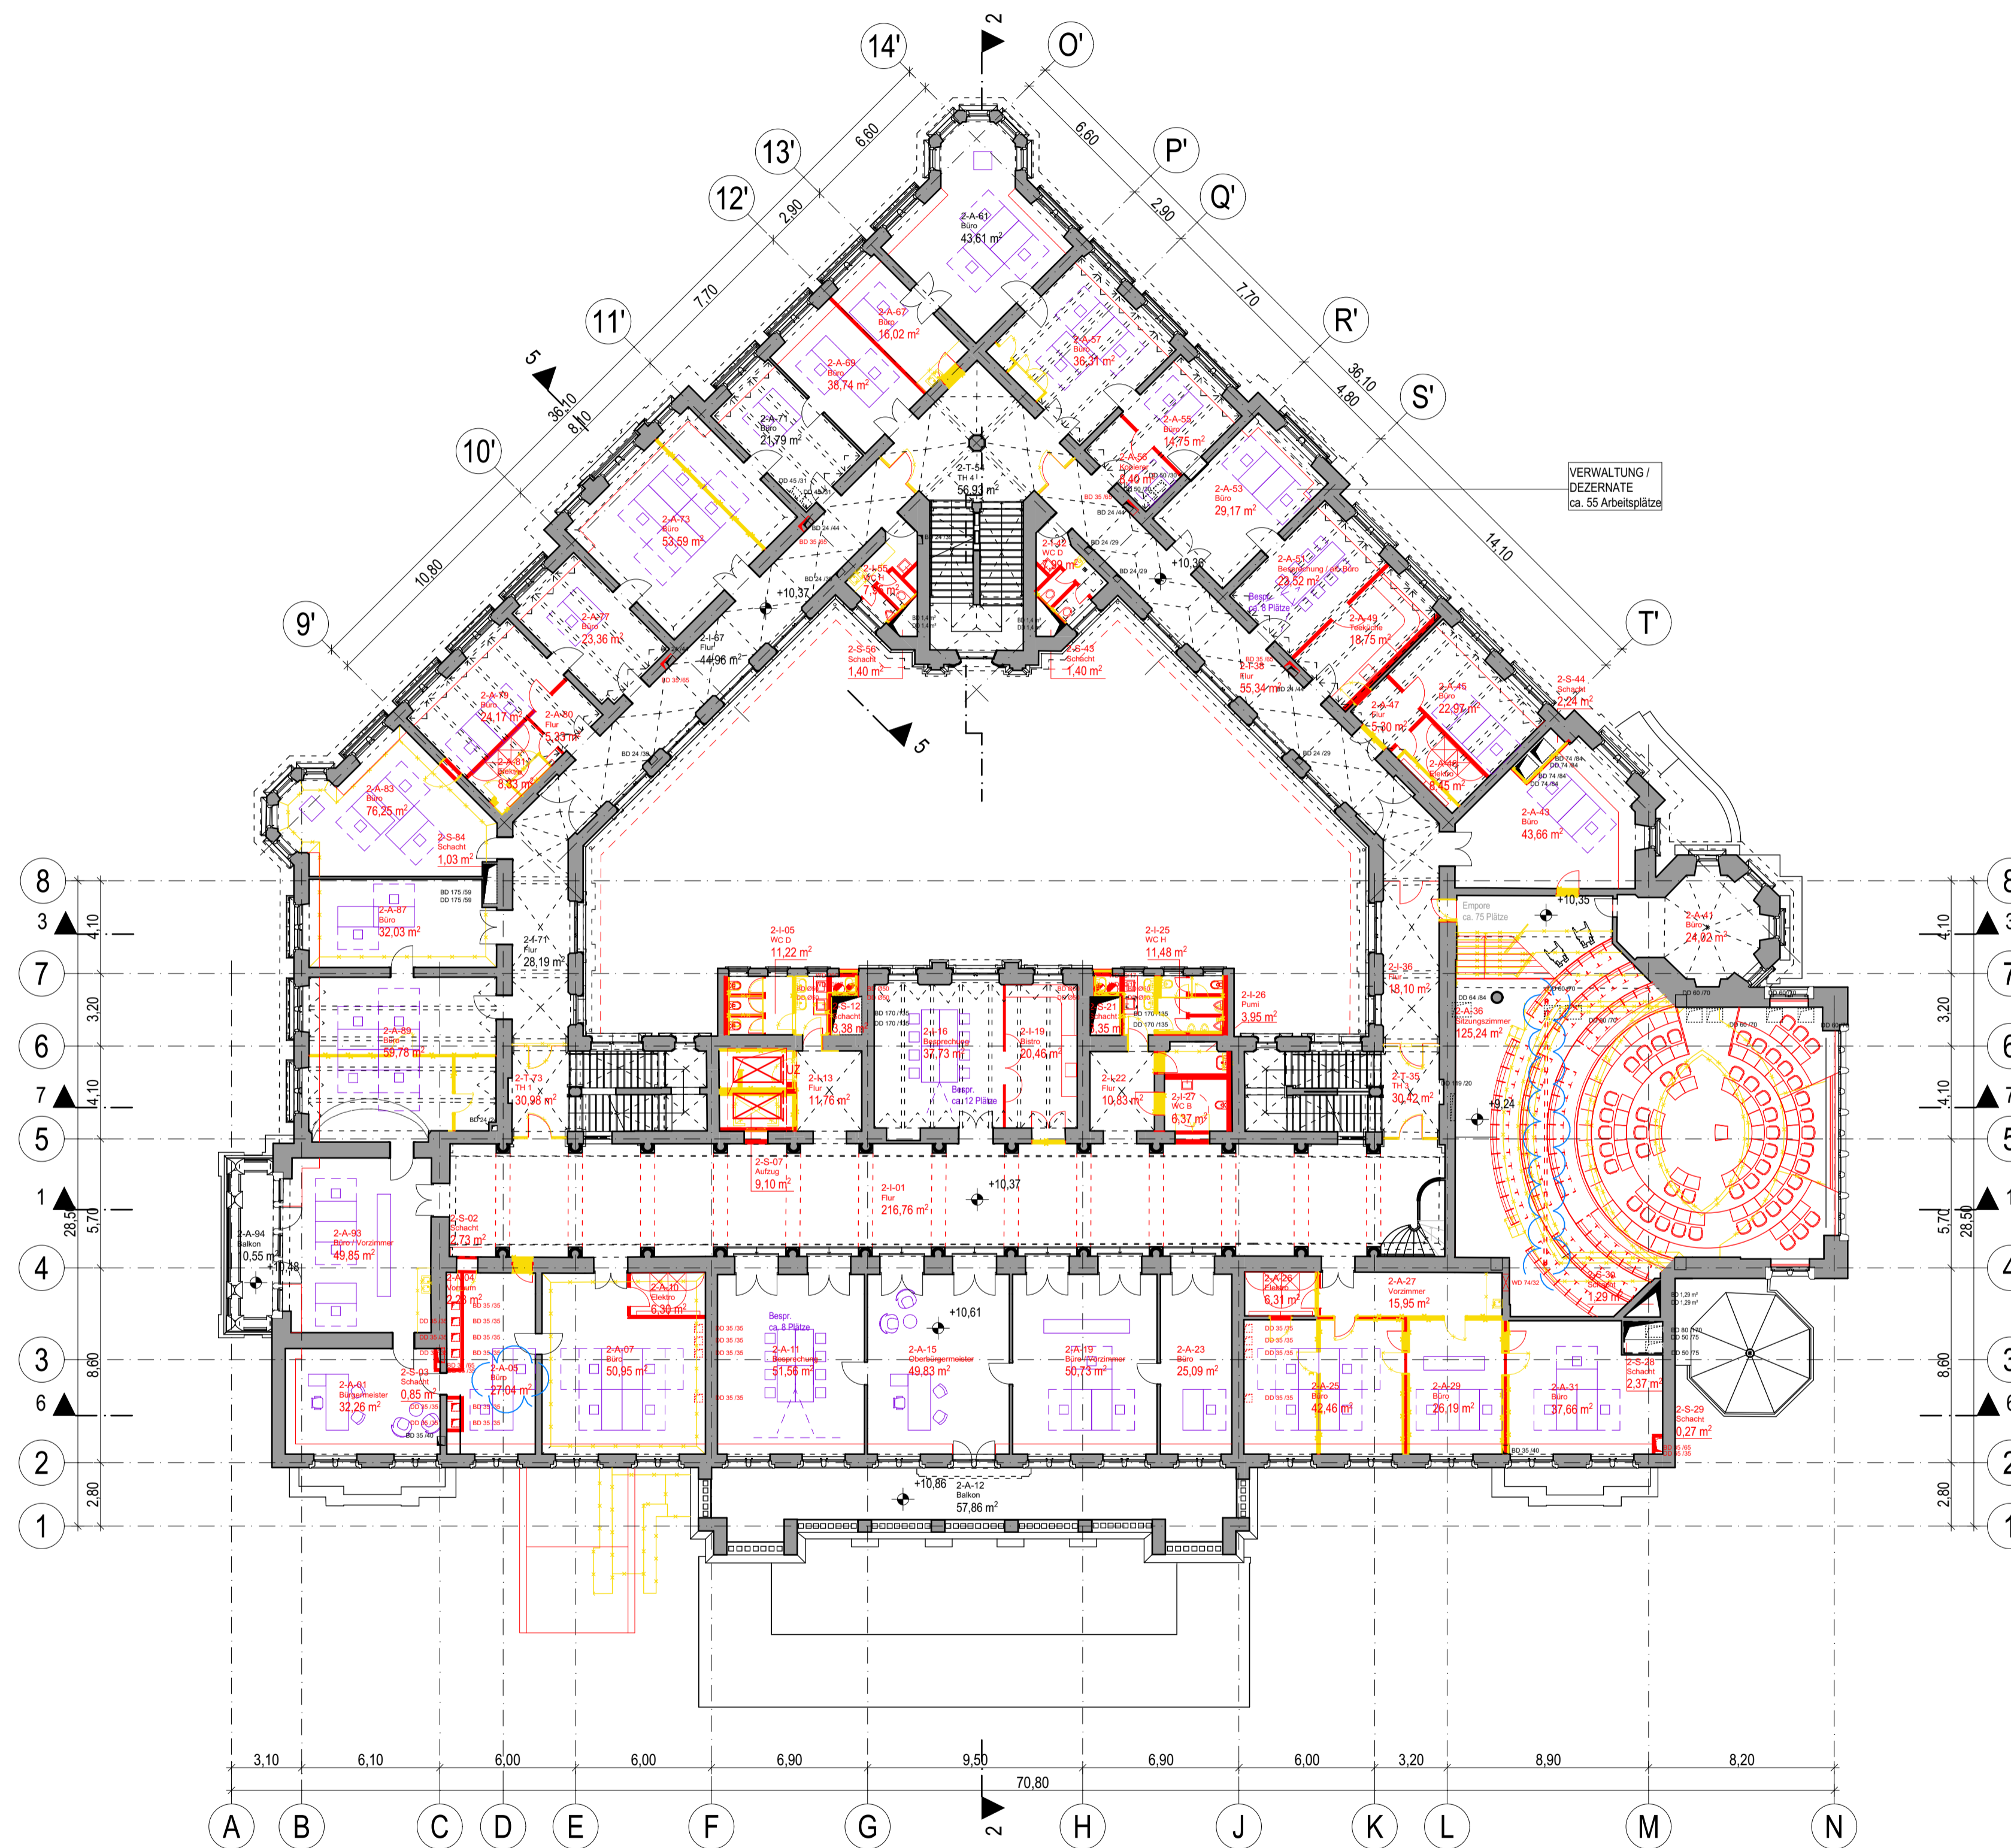

Abbruch und Erneuerung aller Fenster und Türen in der Außenfassade

02	24.02.2023	Vorplanung LP 2, Gemäß Änderungswolken	HX, LSR
01	23.12.2022	Gemäß Änderungswolken	HX, LSR
	18.11.2022	Kellerräume, ELT, Integration S+D (teilweise), Kellerräume, Westdach, Hofüberdachung, UV, Möblierung	HX, LSR
	26.10.2022	Zwischenplanstand vor Integration HLSK, Grundtage Brand- und Entfluchtungssimulation	HX, LSR
	31.08.2022	Gemäß Änderungswolken	HX, LSR
	26.07.2022	Vorplanung, Variante 2b	HX, LSR
INDEX	04.03.2022	Grundlage	HX, LSR

### TSRW Technische Generalsanierung Rathaus Wiesbaden Vorplanung Grundriss 2. Obergeschoss

Planer / Werk	LPH	Planart	Bezeichnung	Bj. Nr.	Status	Index
ARC	2	GR	E02	000	---	02



± 0,00 = 116,68 m ü NHN = OKFB EG

**BAUVORHABEN:**  
TSRW Technische Generalsanierung Rathaus Wiesbaden  
Schlossplatz 6  
65183 Wiesbaden

**BAUHERR:**



**Hochbaumt Wiesbaden**  
Gustav-Stresemann-Ring 15  
65183 Wiesbaden

**PROJEKTSTEUERUNG:**



**EDR GmbH**  
Codema International GmbH  
Frankfurter Straße 1  
63065 Offenbach

**ARCHITEKTUR:**




**BGF+ Architekten PartGmbH**  
Adolfsallee 27-29  
65185 Wiesbaden

**FACHPLANUNG:**

**PLANFREIGABE**

Gesichtet auf Bauherrenbelange und zur weiteren Planung/ Ausführung freigegeben. Die Haftung des Planverfassers für die Mängelfreiheit seiner Planung wird durch die Freigabe nicht eingeschränkt.

Bauherr Unterschrift			
Interne Projektnummer	Planersteller	Planstellung	Geländert
460	HX, LSR	26.07.2022	24.02.2023
Leistungsphase	Status	Maßstab	Blaßgröße
Vorplanung	---	1:200	841x 594 A1

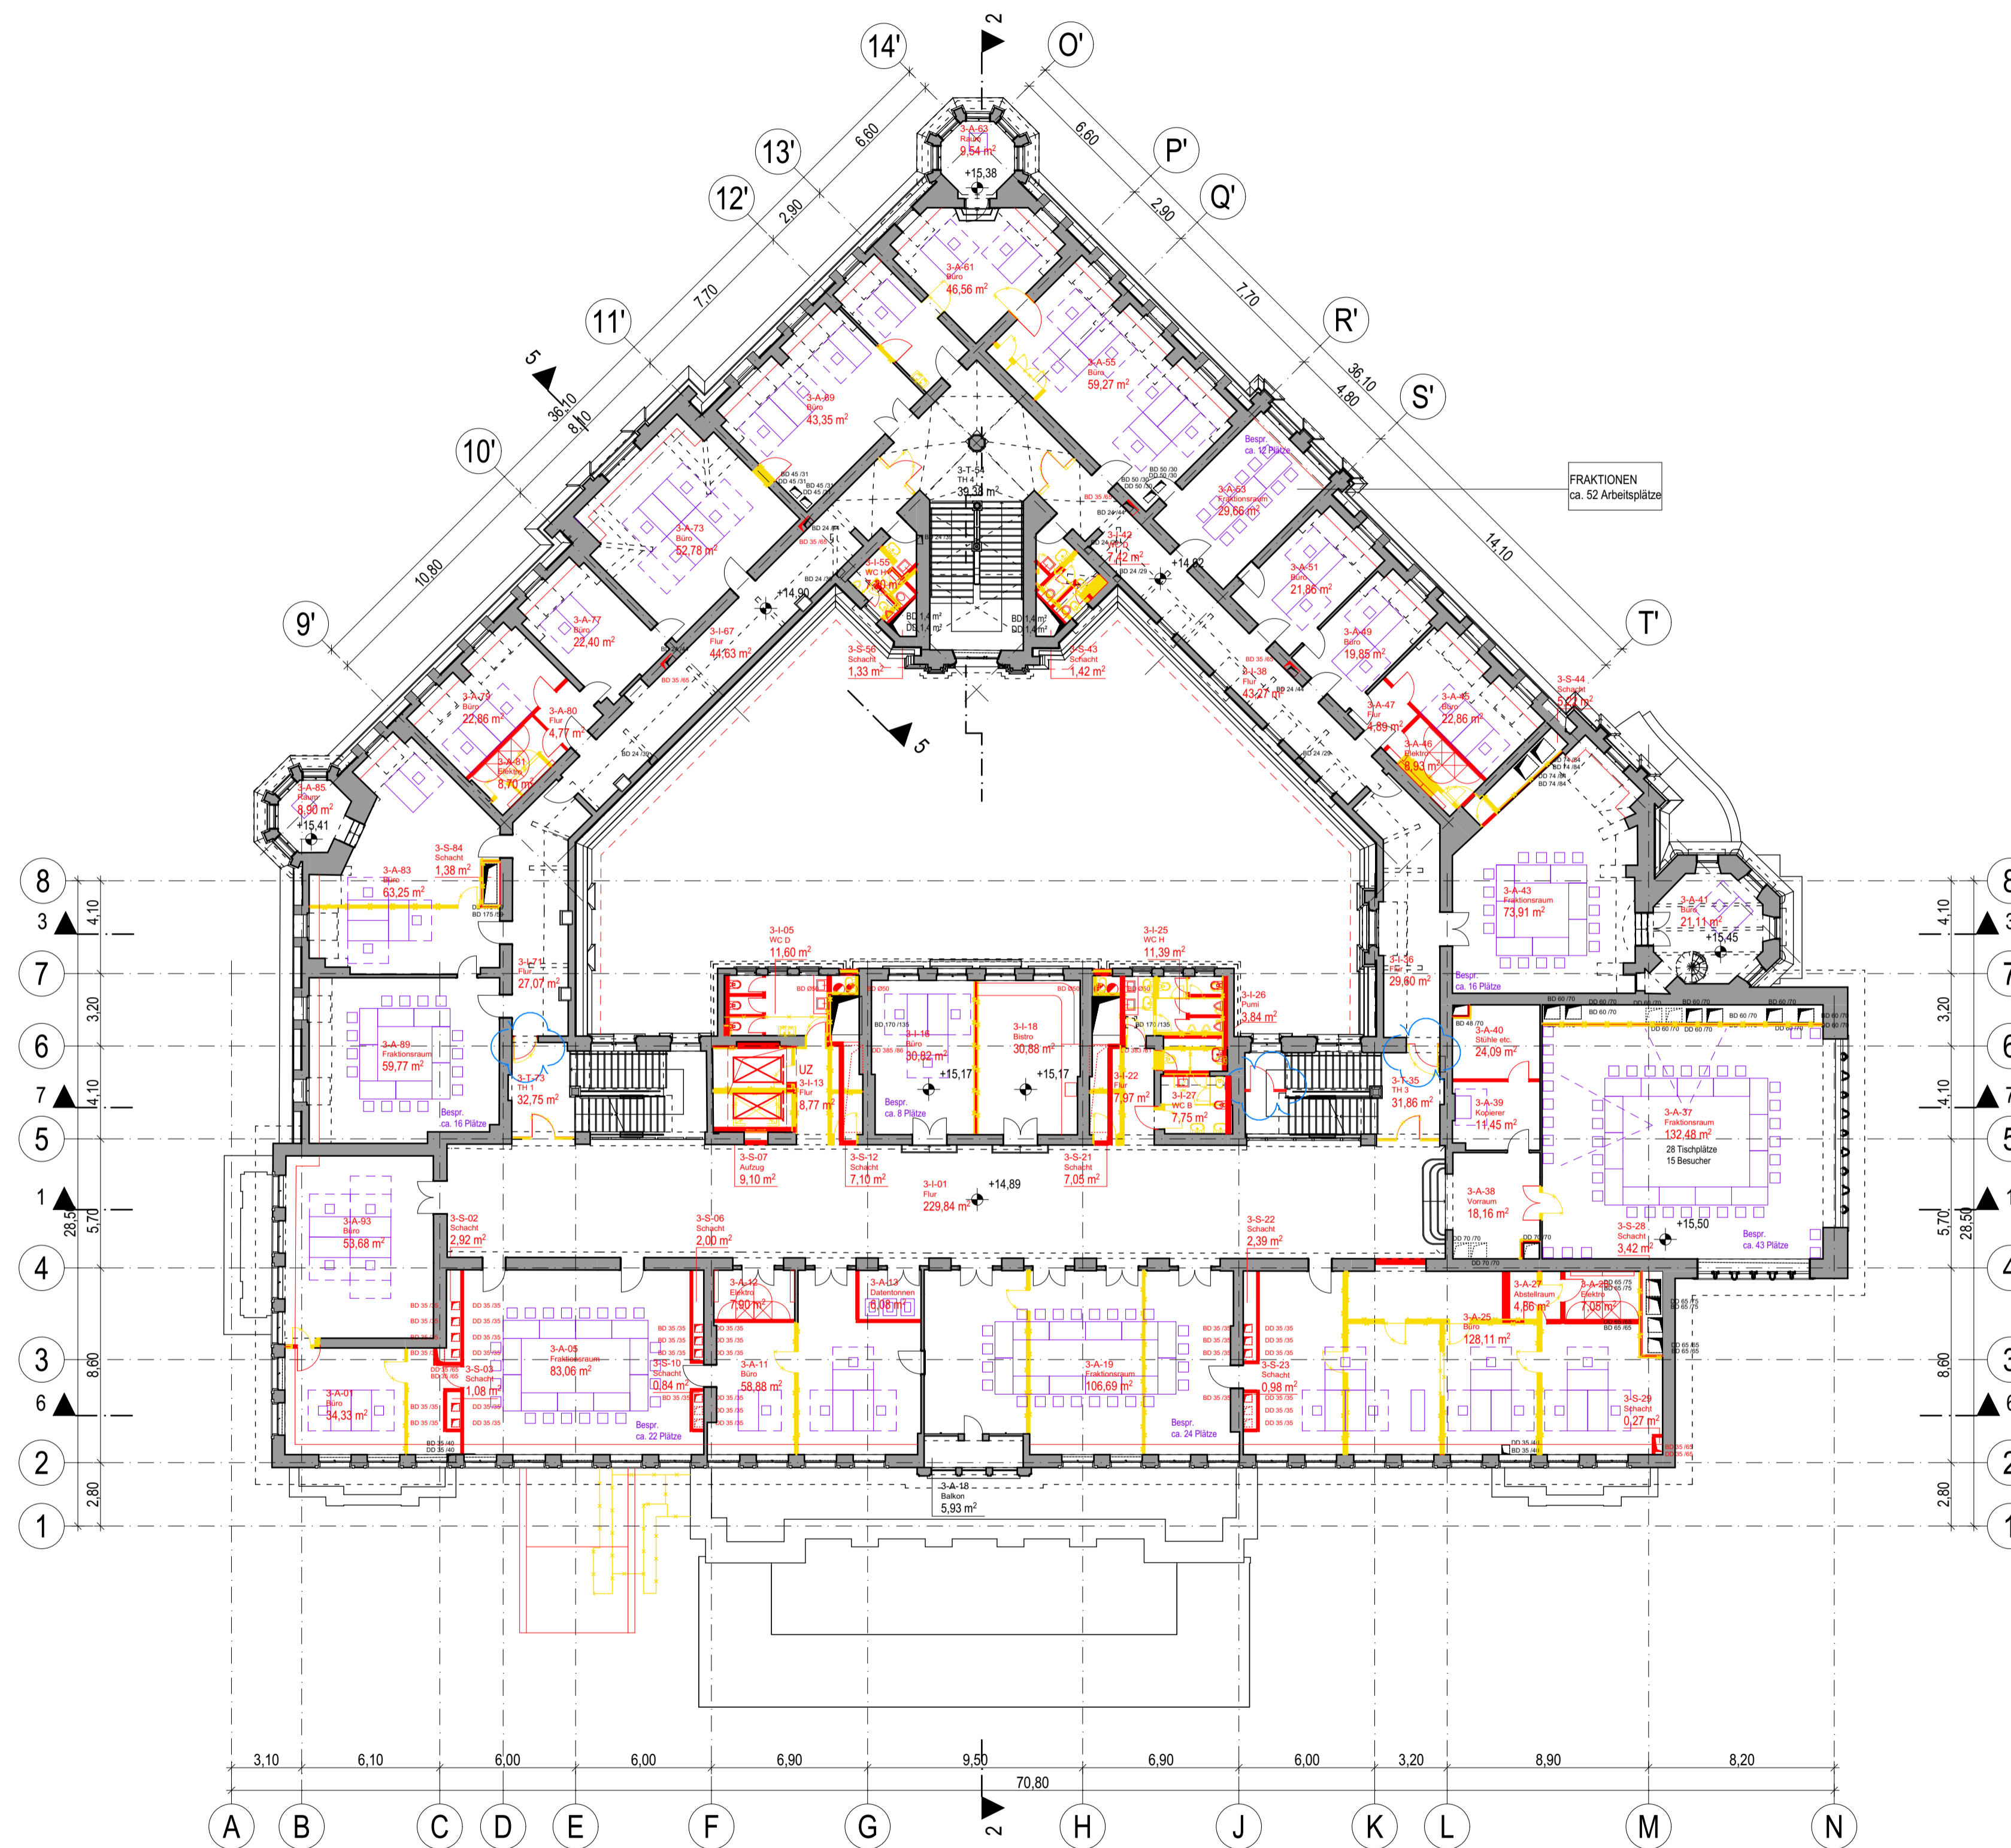

Abbruch und Erneuerung  
aller Fenster und Türen in der Außenfassade

02	24.02.2023	Vorplanung LP 2, Gemäß Änderungswolken	HX, LSR
01	23.12.2022	Gemäß Änderungswolken	HX, LSR
	16.11.2022	Kellerräume, ELT, Integration S+D (teilweise), Kellerräume, Westdach, Hofüberdachung, UV, Möblierung	HX, LSR
	26.10.2022	Zwischenplanstand vor Integration HLSK, Grundtage Brand- und Entfluchtungssimulation	HX, LSR
	31.08.2022	Gemäß Änderungswolken	HX, LSR
	26.07.2022	Vorplanung, Variante 2b	HX, LSR
INDEX	04.03.2022	Grundlage	HX, LSR

### TSRW Technische Generalsanierung Rathaus Wiesbaden Vorplanung Grundriss 3. Obergeschoss

Planer / Werk	LPH	Planart	Bezeichnung	Bj. Nr.	Status	Index
ARC	2	GR	E03	000	---	02



± 0,00 = 116,68 m ü NNH = OKFB EG

**BAUVORHABEN:**  
TSRW Technische Generalsanierung Rathaus Wiesbaden  
Schlossplatz 6  
65183 Wiesbaden

**BAUHERR:**



**Hochbaumt Wiesbaden**  
Gustav-Stresemann-Ring 15  
65183 Wiesbaden

**PROJEKTSTEUERUNG:**



**EDR GmbH**  
Codema International GmbH  
Frankfurter Straße 1  
63065 Offenbach

**ARCHITEKTUR:**




**BGF+ Architekten PartGmbH**  
Adolfsallee 27-29  
65185 Wiesbaden

**FACHPLANUNG:**

**PLANFREIGABE**  
Gesichtet auf Bauherrenbelange und zur weiteren Planung/ Ausführung freigegeben. Die Haftung des Planverfassers für die Mängelfreiheit seiner Planung wird durch die Freigabe nicht eingeschränkt.

Bauherr Unterschrift			
Interne Projektnummer	Planersteller	Planstellung	Geändert
460	HX, LSR	26.07.2022	24.02.2023
Leistungsphase	Status	Maßstab	Blaßgröße
Vorplanung	---	1:200	841x 594 A1

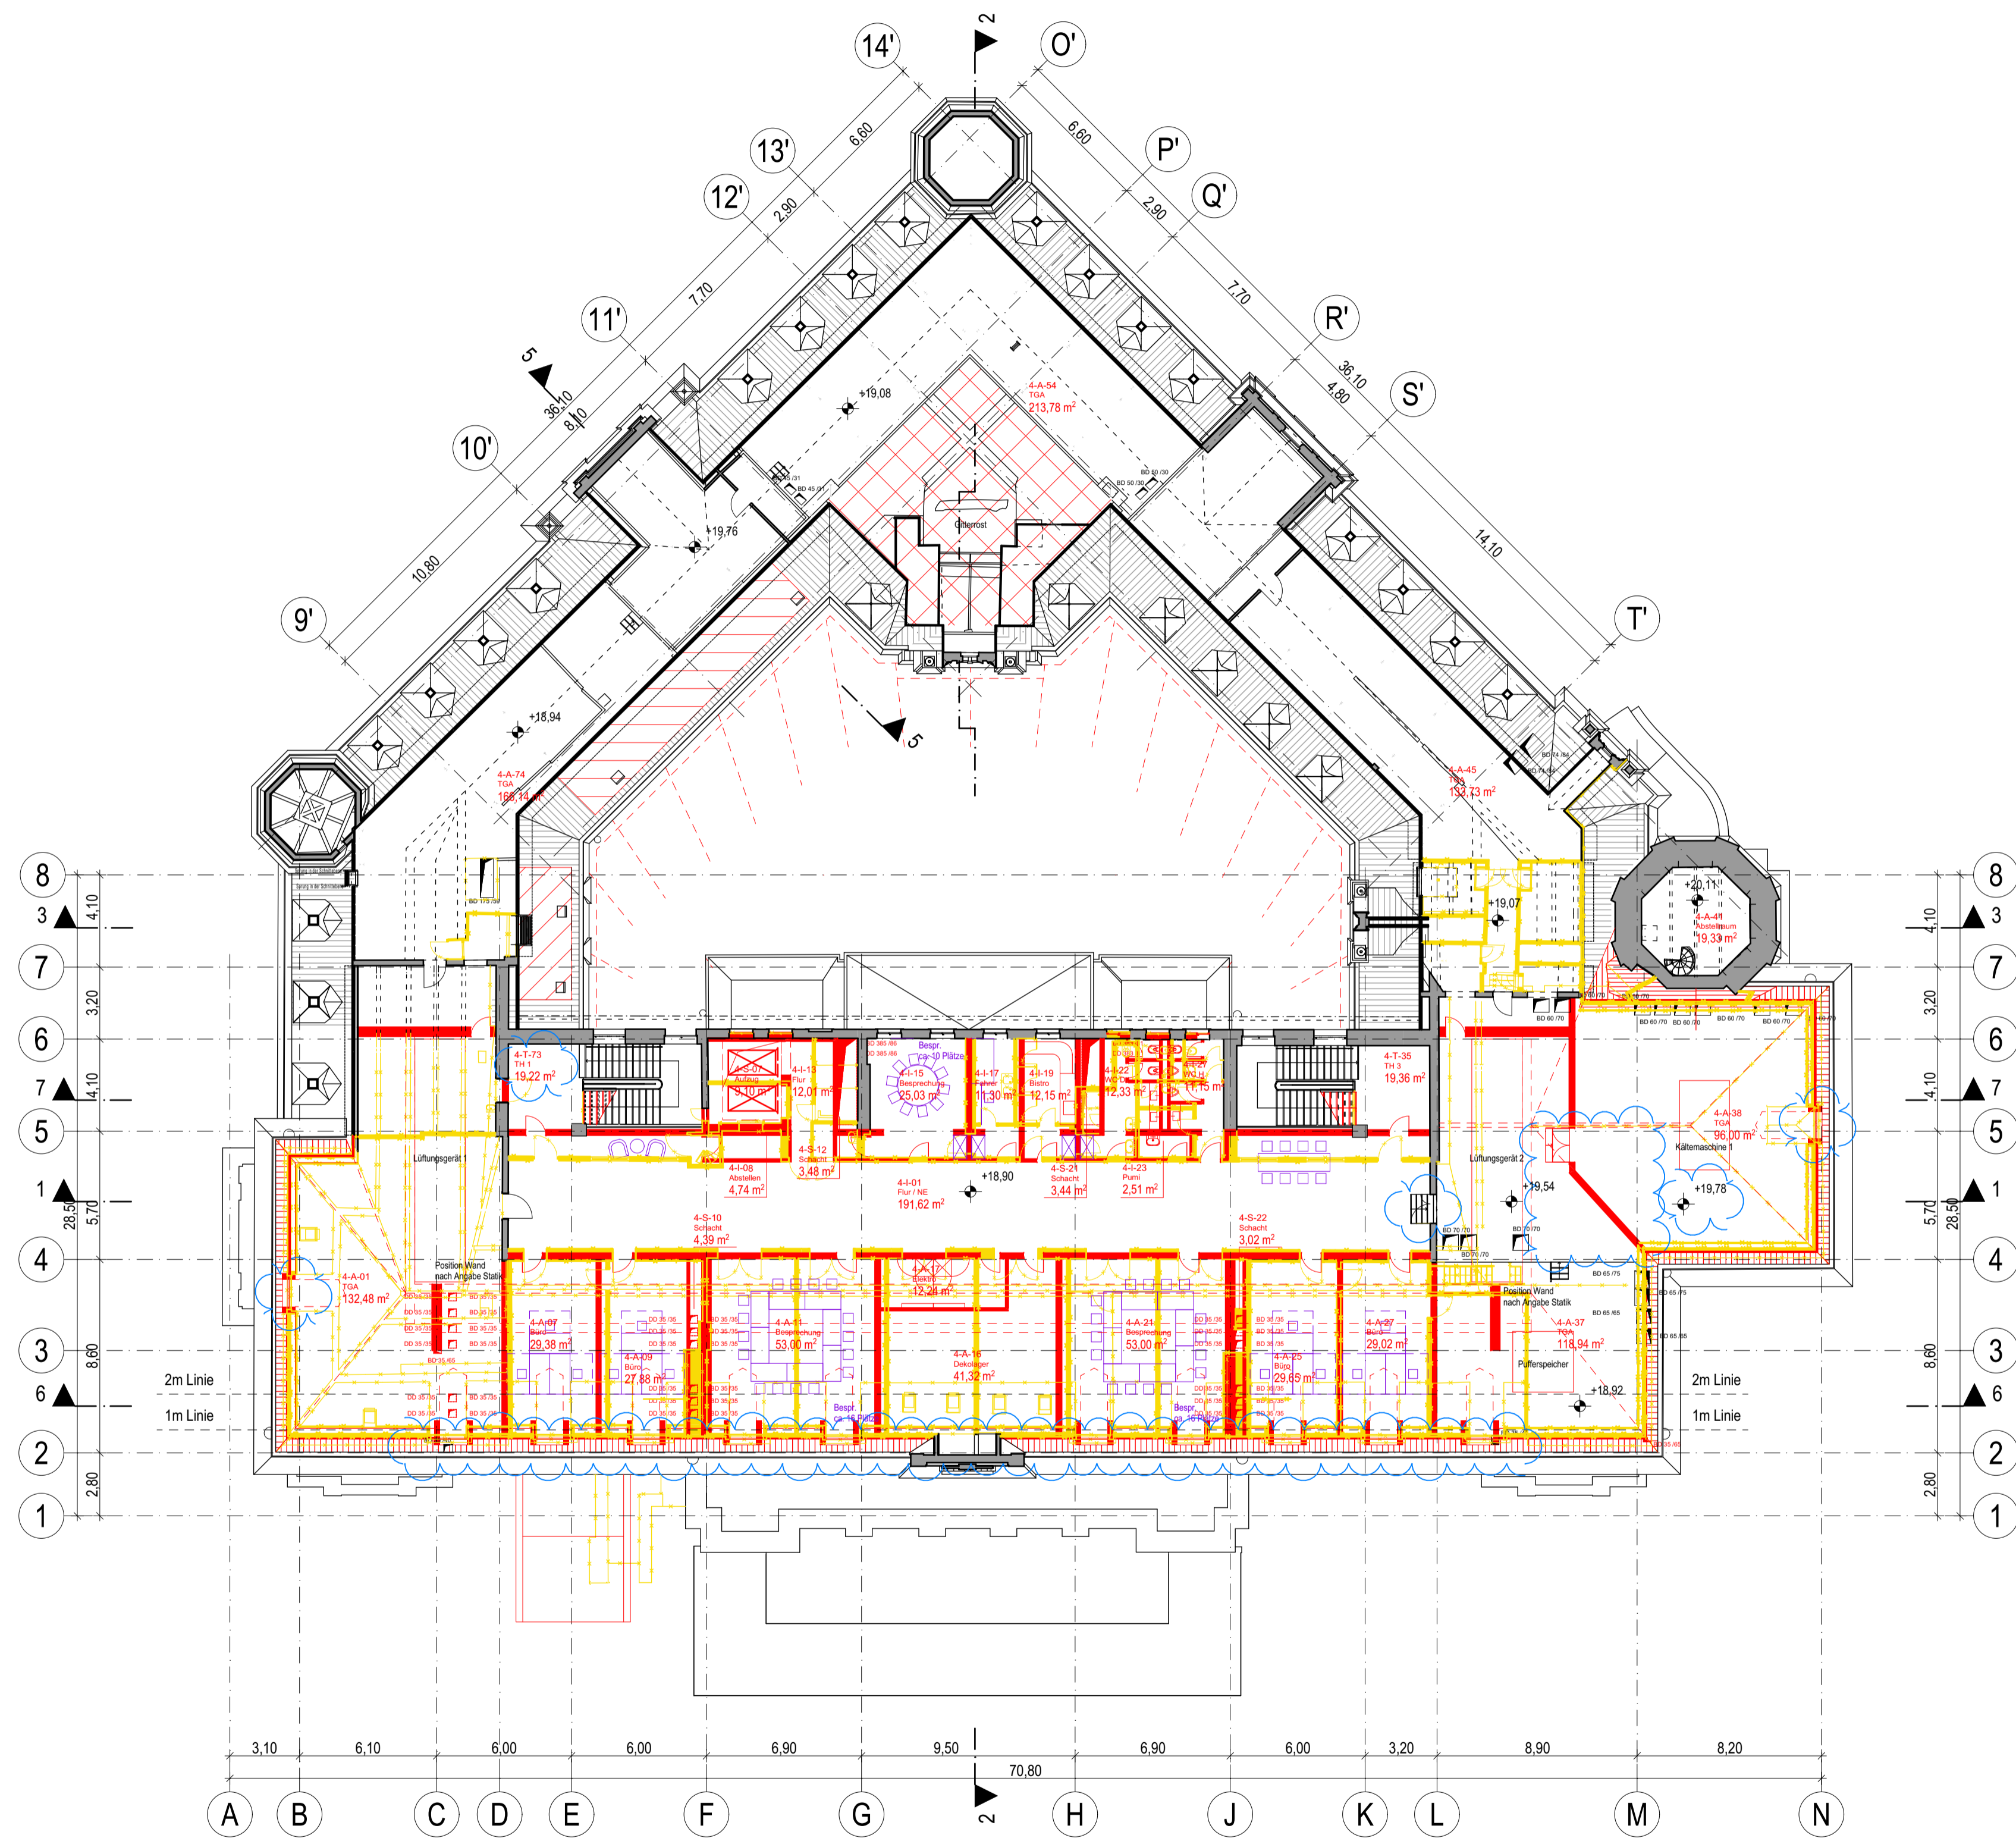

Abbruch und Erneuerung aller Fenster und Türen in der Außenfassade

02	24.02.2023	Vorplanung LP 2, Gemäß Änderungswolken	HX, LSR
01	23.12.2022	Gemäß Änderungswolken	HX, LSR
	18.11.2022	Kellerräume, ELT, Integration S+D (teilweise), Kellerräume, Westdach, Hofüberdachung, UV, Möblierung	HX, LSR
	26.10.2022	Zwischenplanstand vor Integration HLSK, Grundtage Brand- und Entfluchtungssimulation	HX, LSR
	31.08.2022	Gemäß Änderungswolken	HX, LSR
	26.07.2022	Vorplanung, Variante 2b	HX, LSR
INDEX	04.03.2022	Grundlage	HX, LSR

**TSRW Technische Generalsanierung Rathaus Wiesbaden**  
**Vorplanung**  
**Grundriss 4. Obergeschoss**

Planer / Werk	LPH	Planart	Bezeichnung	Bl. Nr.	Status	Index
ARC	2	GR	E04	000	---	02



± 0,00 = 116,68 m ü NNN = OKFB EG

**BAUVORHABEN:**  
 TSRW Technische Generalsanierung Rathaus Wiesbaden  
 Schlossplatz 6  
 65183 Wiesbaden

**BAUHERR:**



**LANDESLAUFSTADT**  
**WIESBADEN**



**Hochbaumt Wiesbaden**  
Gustav-Stresemann-Ring 15  
65183 Wiesbaden


**PROJEKTSTEUERUNG:**  
   
**EDR GmbH**  
 Codema International GmbH  
 Frankfurter Straße 1  
 63065 Offenbach

**ARCHITEKTUR:**  
  
**BGF+ Architekten PartGmbH**  
 Adolfsallee 27-29  
 65185 Wiesbaden

**FACHPLANUNG:**

**PLANFREIGABE**  
 Gesichtet auf Bauherrenbelange und zur weiteren Planung/ Ausführung freigegeben. Die Haftung des Planverfassers für die Mängelfreiheit seiner Planung wird durch die Freigabe nicht eingeschränkt.

Bauherr Unterschrift			
Interne Projektnummer	Planersteller	Planstellung	Geländert
460	HX, LSR	26.07.2022	24.02.2023
Leistungsphase	Status	Maßstab	Blaßgröße
Vorplanung	---	1:200	841x 594 A1

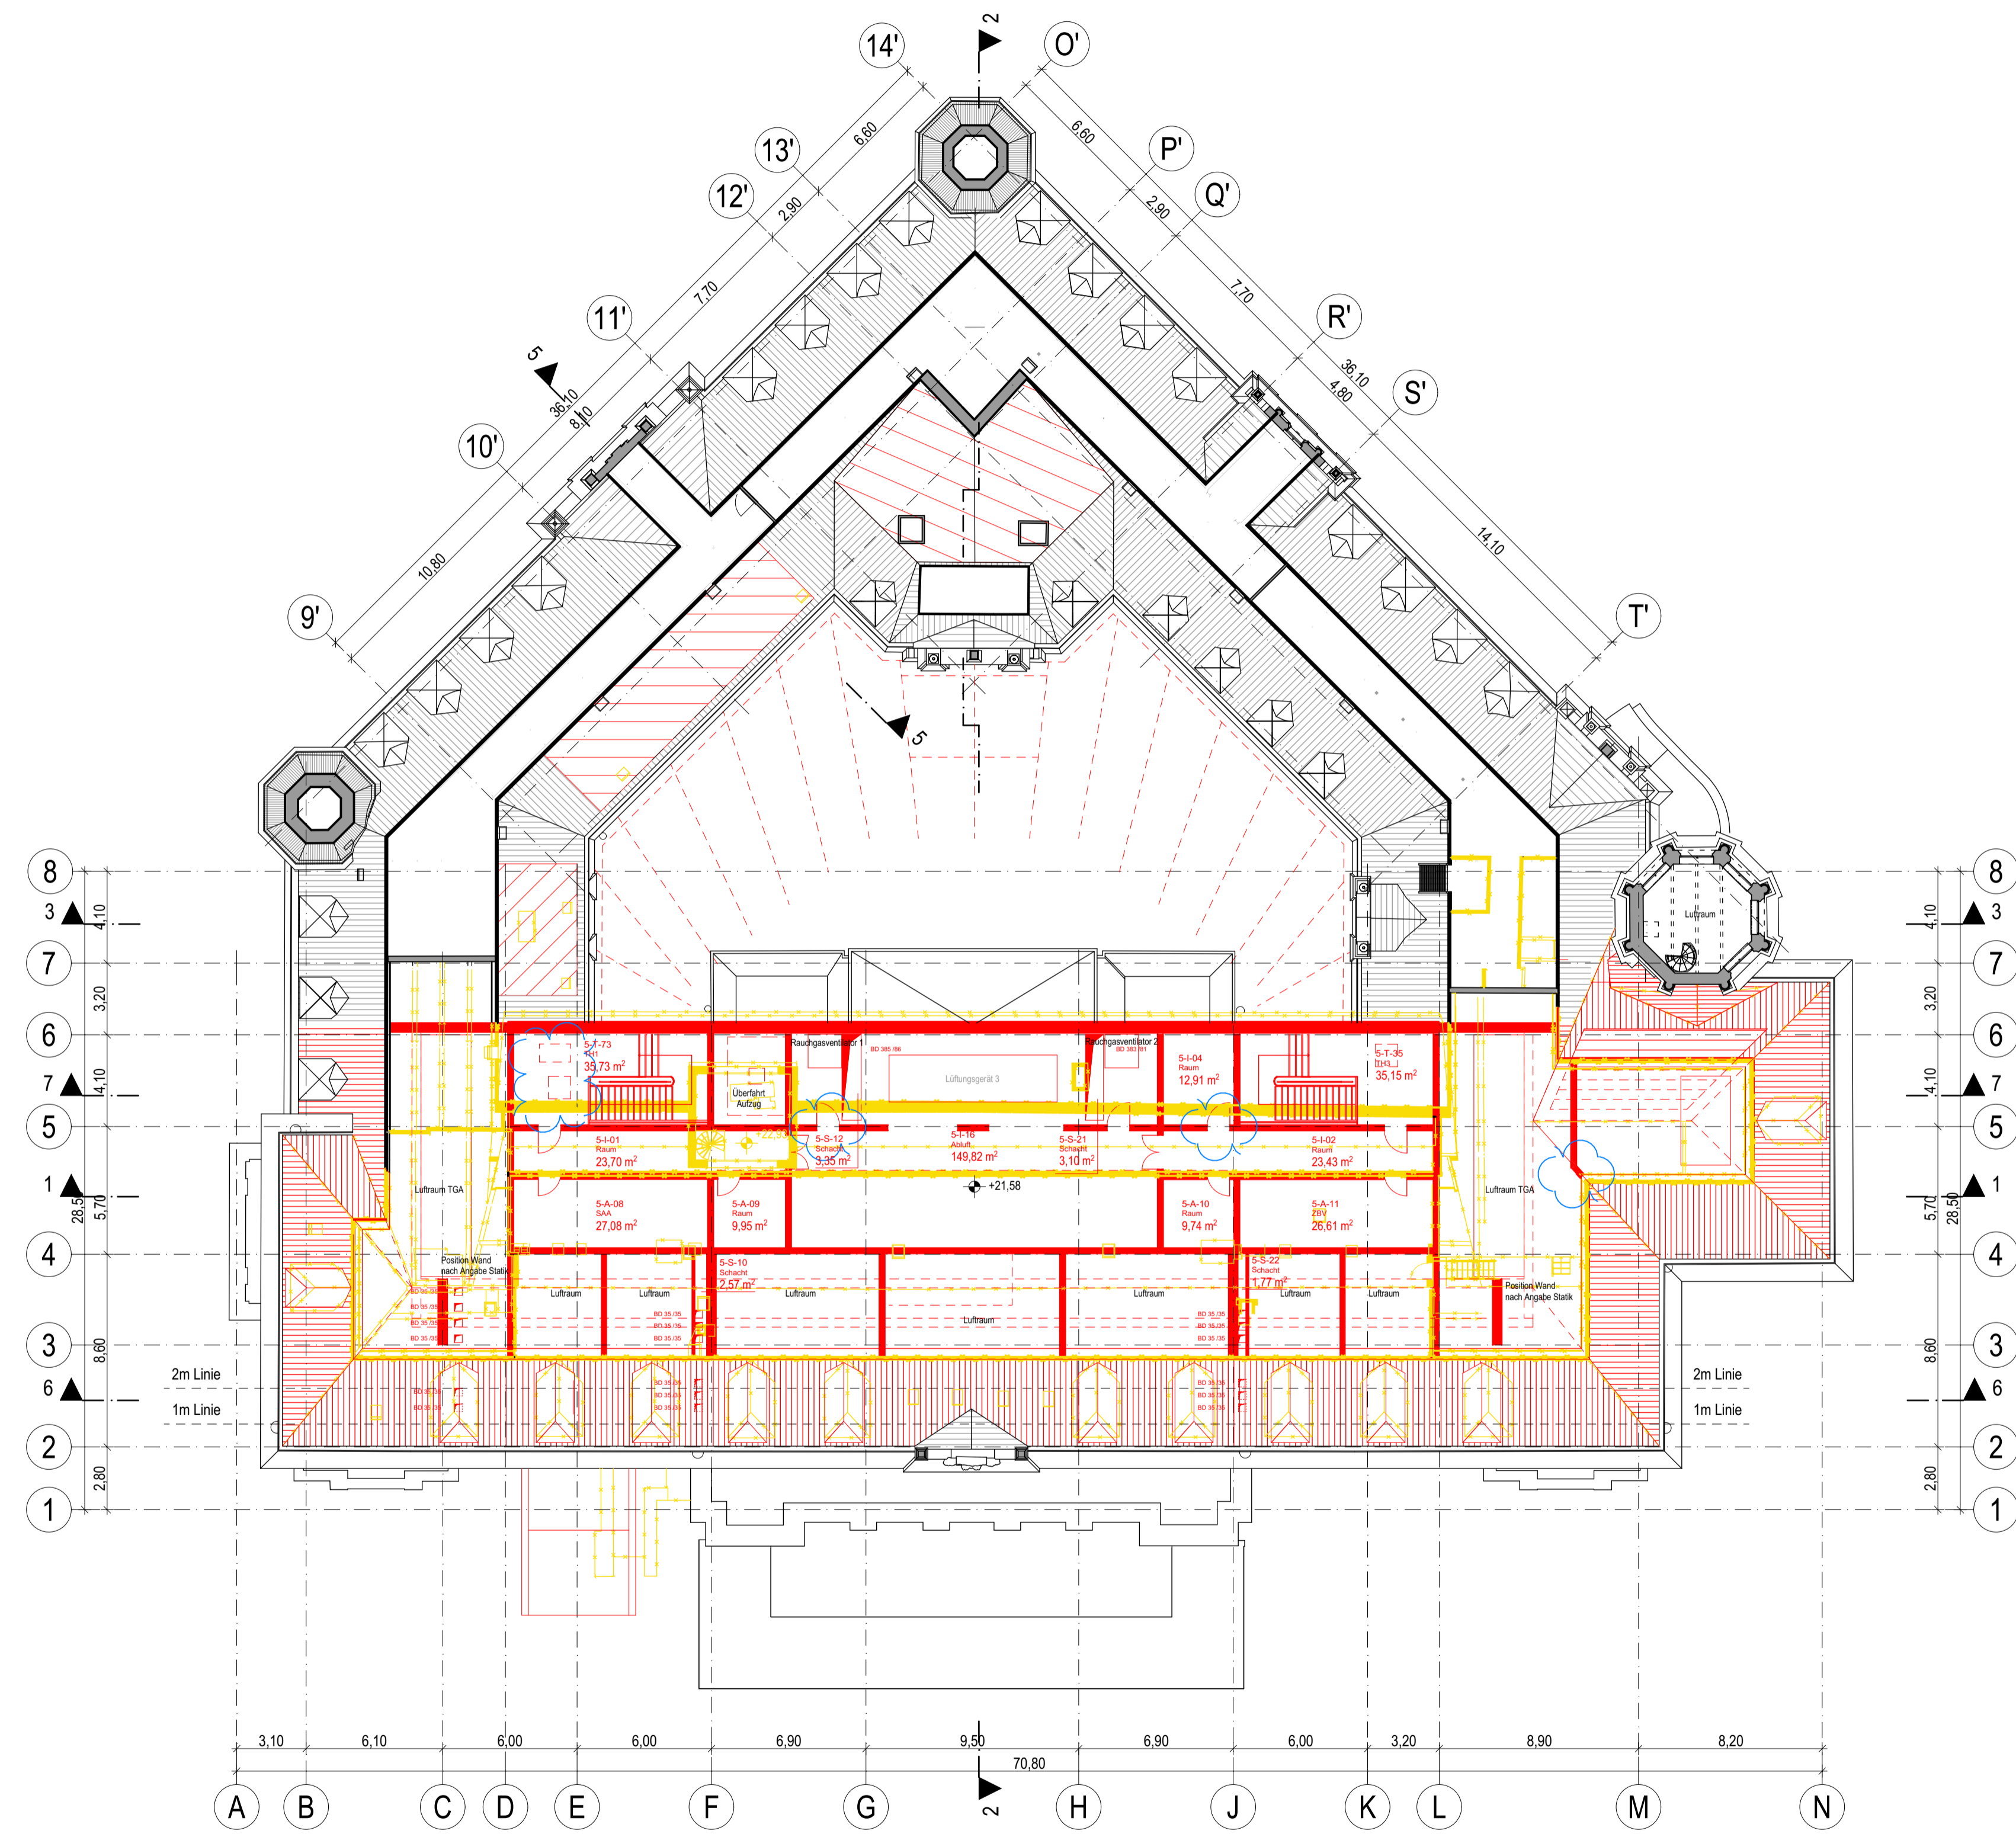

Abbruch und Erneuerung aller Fenster und Türen in der Außenfassade

02	24.02.2023	Vorplanung LP 2, Gemäß Änderungswolken	HX, LSR
01	23.12.2022	Gemäß Änderungswolken	HX, LSR
	18.11.2022	Kellerräume, ELT, Integration S+D (teilweise), Kellerräume, Westdach, Hofüberdachung, UV, Möblierung	HX, LSR
	26.10.2022	Zwischenplanstand vor Integration HLSK, Grundtage Brand- und Entfluchtungssimulation	HX, LSR
	31.08.2022	Gemäß Änderungswolken	HX, LSR
	26.07.2022	Vorplanung, Variante 2b	HX, LSR
INDEX	04.03.2022	Grundlage	HX, LSR

### TSRW Technische Generalsanierung Rathaus Wiesbaden Vorplanung Grundriss 5. Obergeschoss

Planer / Werk	LPH	Planart	Bezeichnung	Bl. Nr.	Status	Index
ARC	2	GR	E05	000	---	02



± 0,00 = 116,68 m ü NNH = OKFB EG

**BAUVORHABEN:**  
TSRW Technische Generalsanierung Rathaus Wiesbaden  
Schlossplatz 6  
65183 Wiesbaden

**BAUHERR:**



**Landeslaufstadt  
WIESBADEN**




**Hochbaumt Wiesbaden**  
Gustav-Stresemann-Ring 15  
65183 Wiesbaden

<p><b>PROJEKTSTEUERUNG:</b></p>  <p><b>EDR GmbH</b> Codema International GmbH Frankfurter Straße 1 63065 Offenbach</p>	<p><b>ARCHITEKTUR:</b></p>  <p><b>BGF+ Architekten PartGmbH</b> Adolfsallee 27-29 65185 Wiesbaden</p>	<p><b>FACHPLANUNG:</b></p>
---	--	----------------------------

**PLANFREIGABE**  
Gesichtet auf Bauherrenbelange und zur weiteren Planung/ Ausführung freigegeben. Die Haftung des Planverfassers für die Mängelfreiheit seiner Planung wird durch die Freigabe nicht eingeschränkt.

Bauherr Unterschrift			
Interne Projektnummer	Planersteller	Planerstellung	Geländert
460	HX, LSR	26.07.2022	24.02.2023
Leistungsphase	Status	Maßstab	Blattgröße
Vorplanung	---	1:200	841x 594 A1

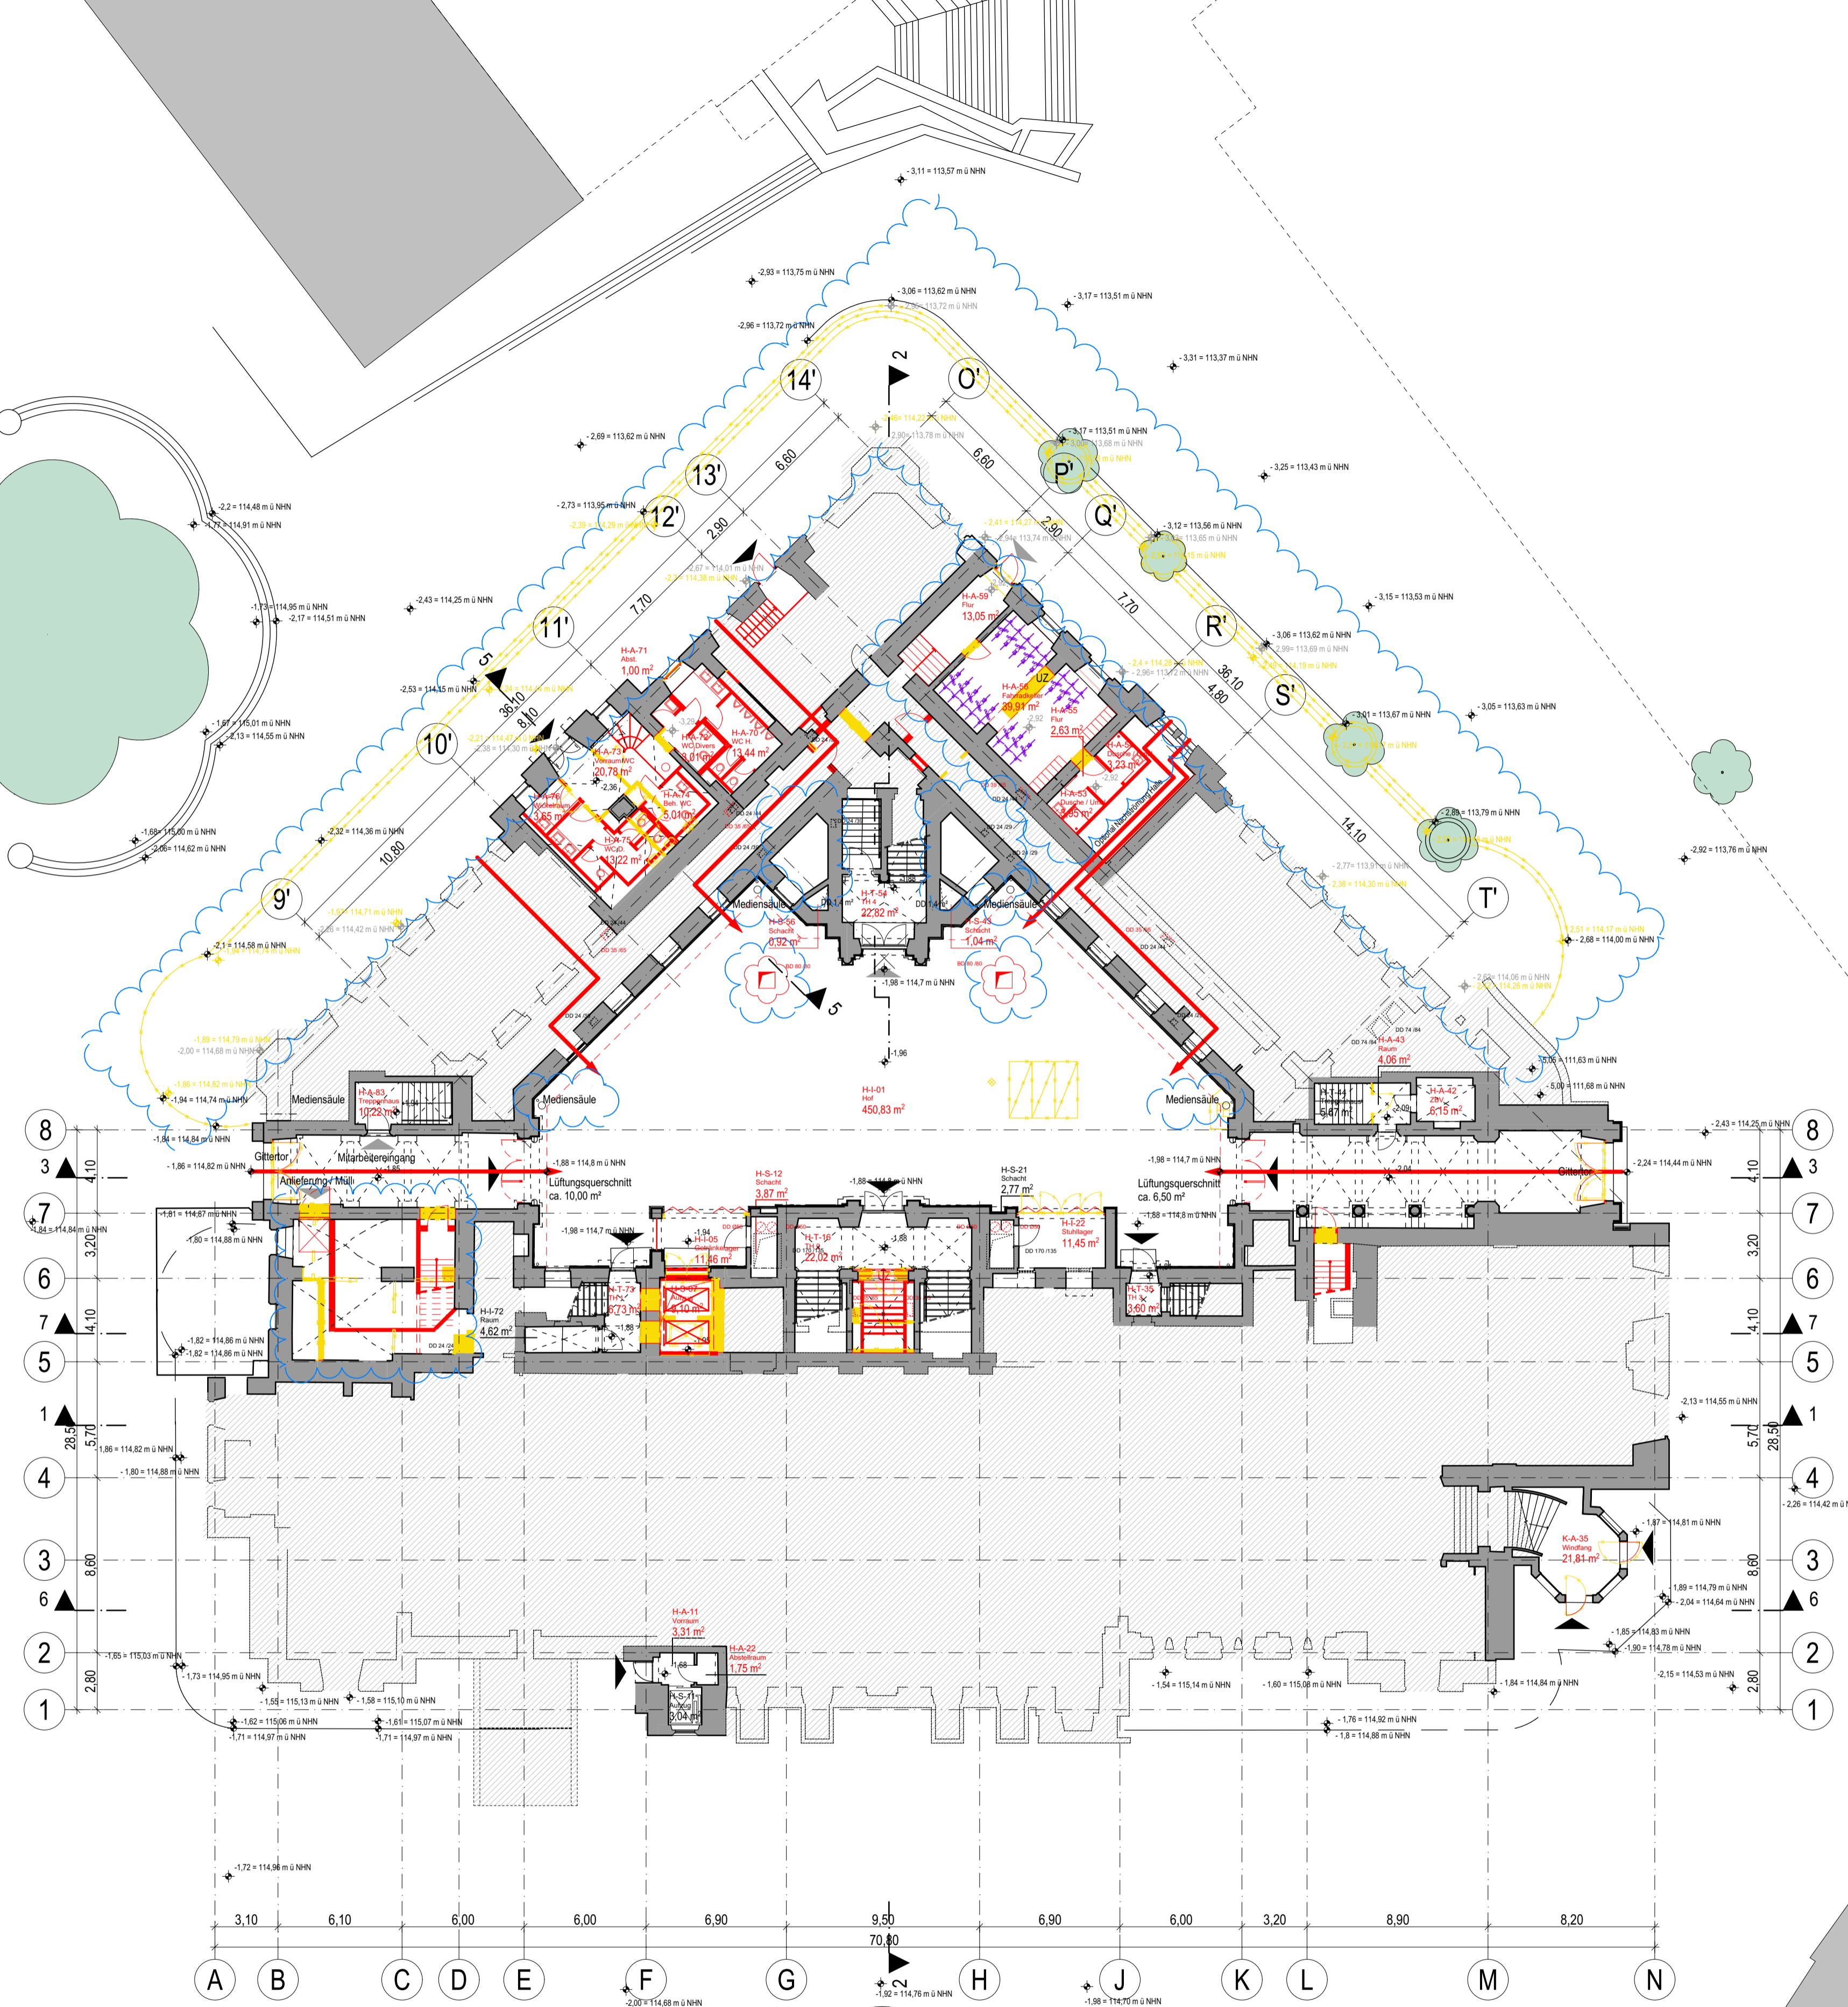

Abbruch und Erneuerung  
aller Fenster und Türen in der Außenfassade

02	24.02.2023	Vorplanung LP 2, Gemäß Änderungswolken	HX, LSR
01	23.12.2022	Gemäß Änderungswolken	HX, LSR
	16.11.2022	Kellerräume, ELT, Integration S+D (teilweise), Kellerräume, Westdach, Hofüberdachung, UV, Möblierung	HX, LSR
	26.10.2022	Zwischenplanstand vor Integration HLSK, Grundtage Brand- und Entfluchtungssimulation	HX, LSR
	31.08.2022	Gemäß Änderungswolken	HX, LSR
	26.07.2022	Vorplanung, Variante 2b	HX, LSR
INDEX	04.03.2022	Grundlage	HX, LSR

### TSRW Technische Generalsanierung Rathaus Wiesbaden Vorplanung Grundriss Hofgeschoss

Planer / Werk	LPH	Planart	Bezeichnung	Bj. Nr.	Status	Index
ARC	2	GR	H00	000	---	02



± 0,00 = 116,68 m ü NNH = OKFB EG

**BAUVORHABEN:**  
TSRW Technische Generalsanierung Rathaus Wiesbaden  
Schlossplatz 6  
65183 Wiesbaden

**BAUHERR:**

**LANDESLAUFSTADT  
WIESBADEN**

**Hochbaumt Wiesbaden**  
Gustav-Stresemann-Ring 15  
65183 Wiesbaden

**PROJEKTSTEUERUNG:**

**EDR GmbH**  
Codema International GmbH  
Frankfurter Straße 1  
63065 Offenbach


**ARCHITEKTUR:**  
**BGF+ Architekten**  
Bordt, Götz, Mehlh  
Adolfsallee 27-29  
65185 Wiesbaden

**FACHPLANUNG:**

**PLANFREIGABE**  
Gesichtet auf Bauherrenbelange und zur weiteren Planung/ Ausführung freigegeben. Die Haftung des Planverfassers für die Mängelfreiheit seiner Planung wird durch die Freigabe nicht eingeschränkt.

Bauherr Unterschrift	Planersteller	Planerstellung	Geändert
460	HX, LSR	26.07.2022	24.02.2023
Leistungsphase	Status	Maßstab	Blattgröße
Vorplanung	---	1:200	841x 594 A1



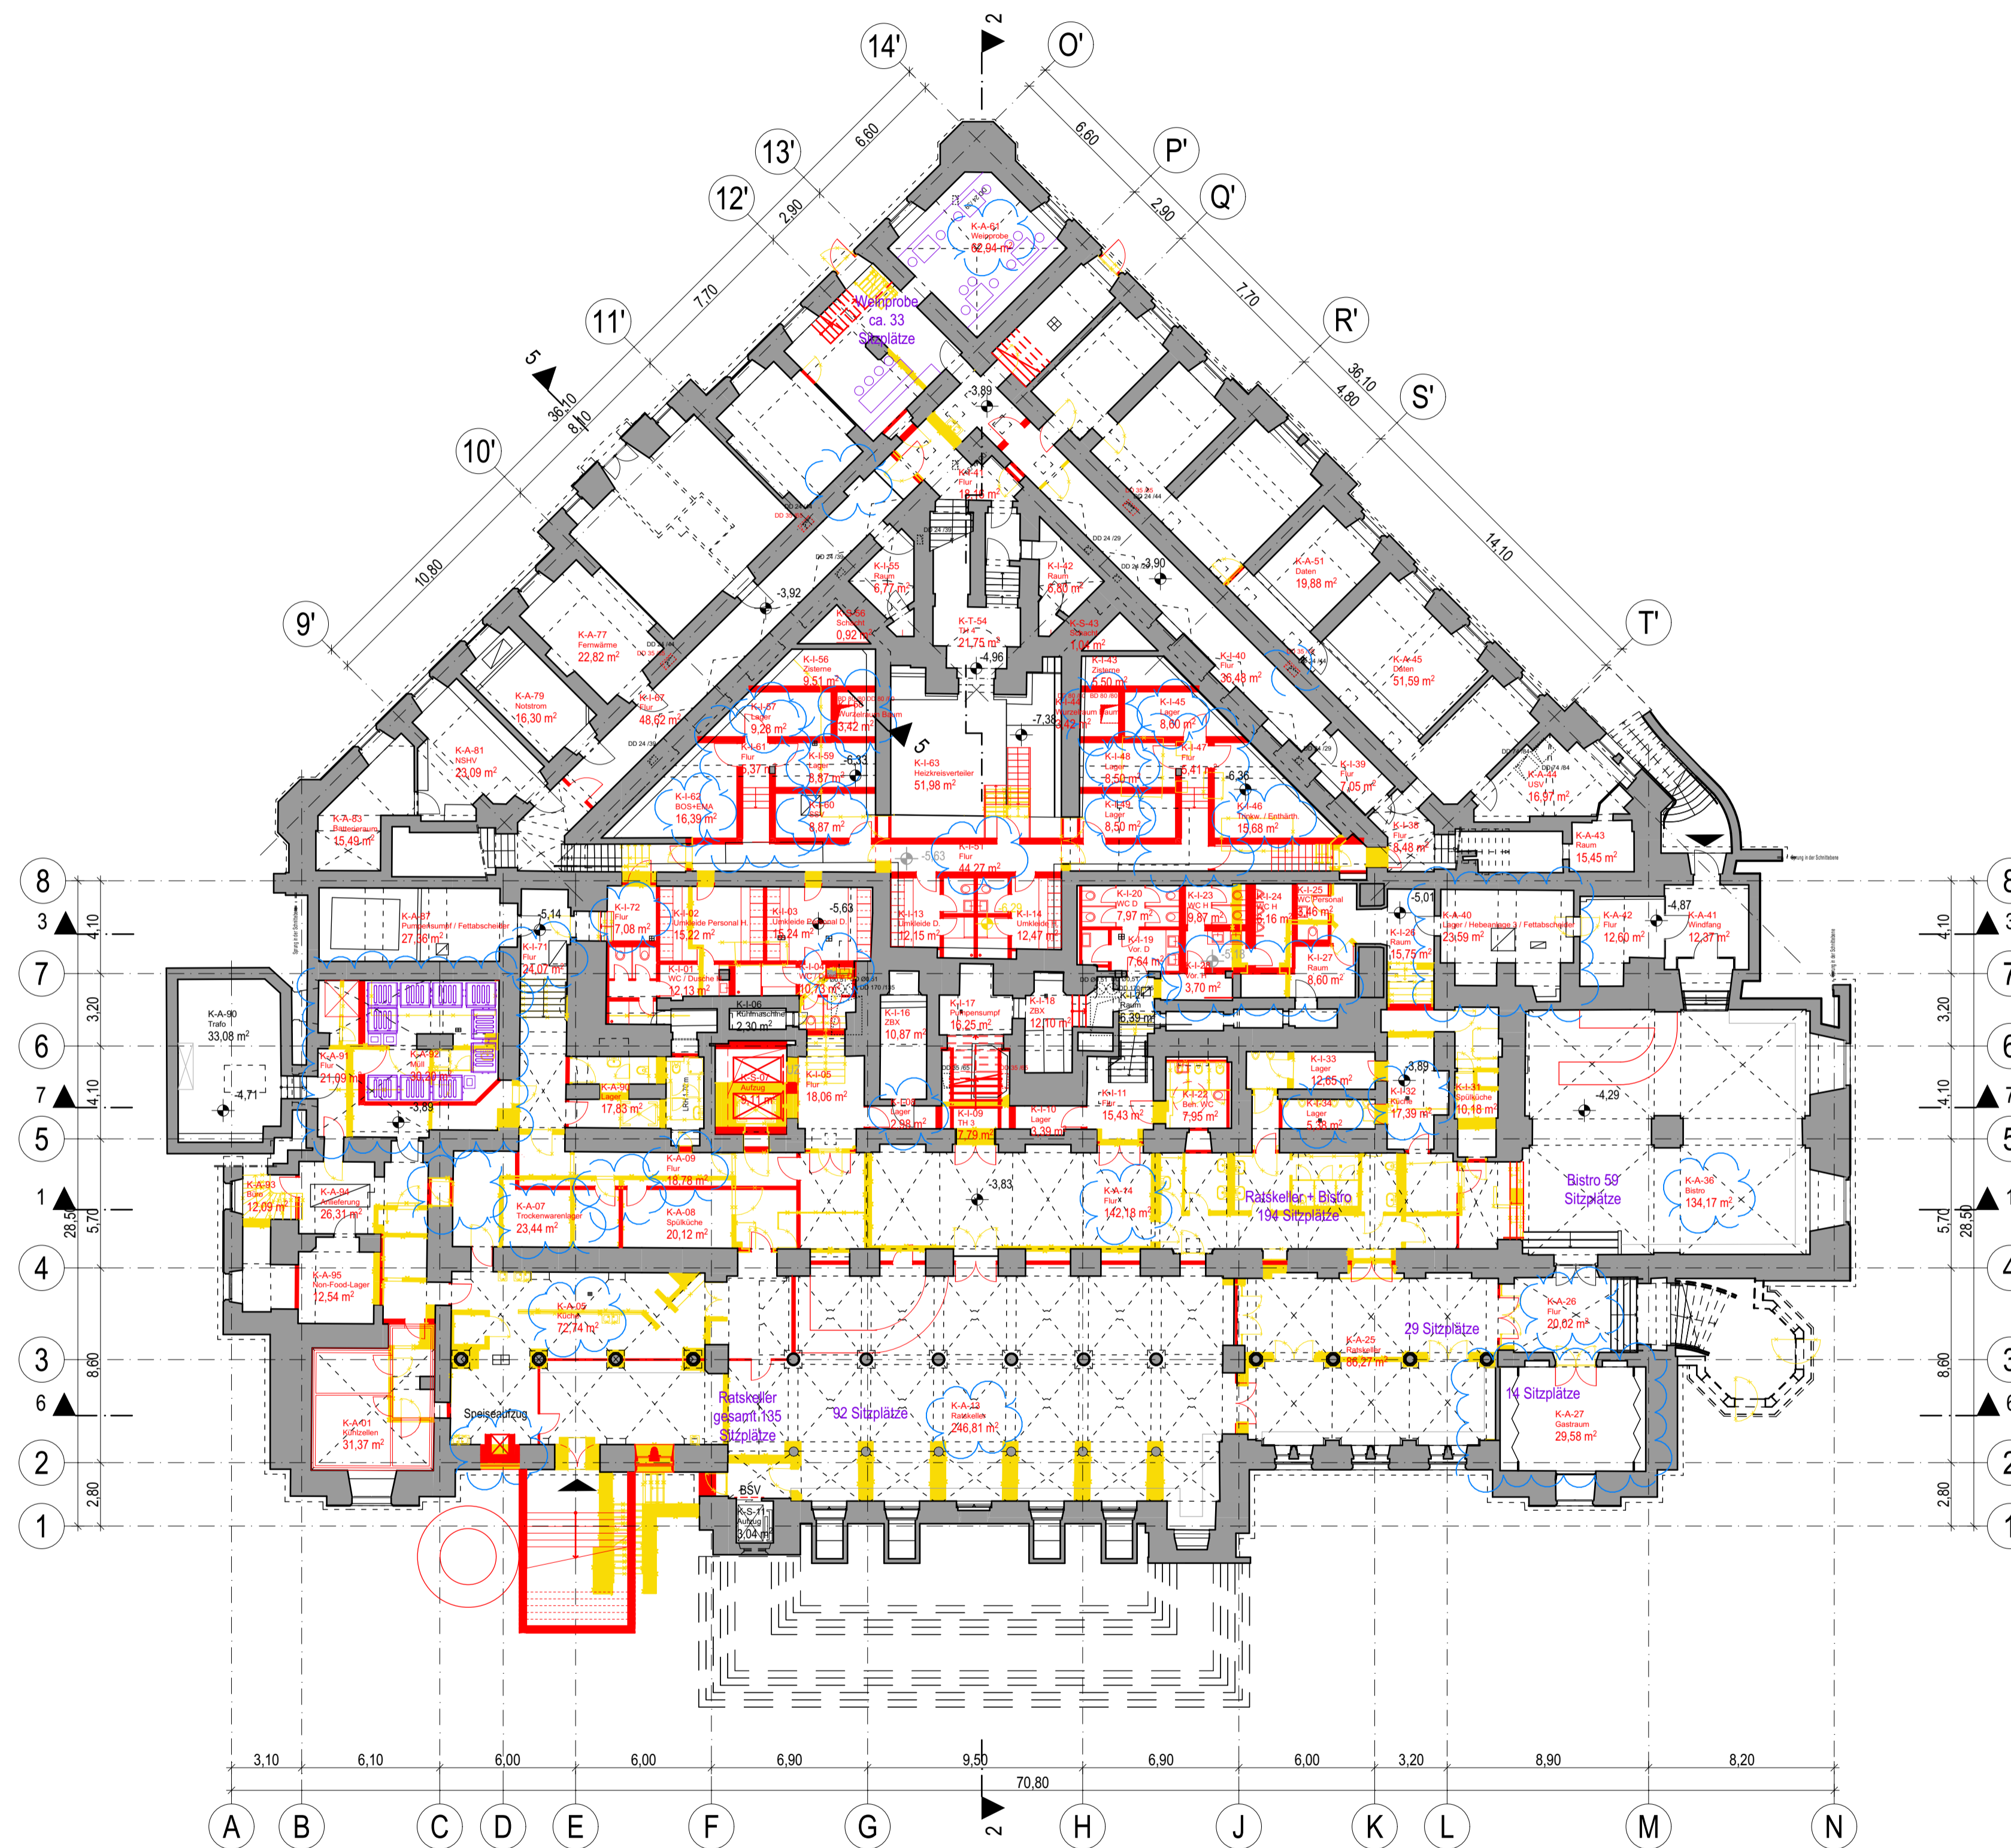


Abbruch und Erneuerung aller Fenster und Türen in der Außenfassade

02	24.02.2023	Vorplanung LP 2, Gemäß Änderungswolken	HX, LSR
01	23.12.2022	Gemäß Änderungswolken	HX, LSR
	18.11.2022	Kellerräume, ELT, Integration S+D (teilweise), Kellerräume, Westdach, Hofüberdachung, UV, Möblierung	HX, LSR
	26.10.2022	Zwischenplanstand vor Integration HLSK, Grundlage Brand- und Entfluchtungssimulation	HX, LSR
	31.08.2022	Gemäß Änderungswolken	HX, LSR
	26.07.2022	Vorplanung, Variante 2b	HX, LSR
INDEX	04.03.2022	Grundlage	HX, LSR

### TSRW Technische Generalsanierung Rathaus Wiesbaden Vorplanung Grundriss Untergeschoss

Planer / Werk	LPH	Planart	Bezeichnung	Bl. Nr.	Status	Index
ARC	2	GR	U01	000	---	02

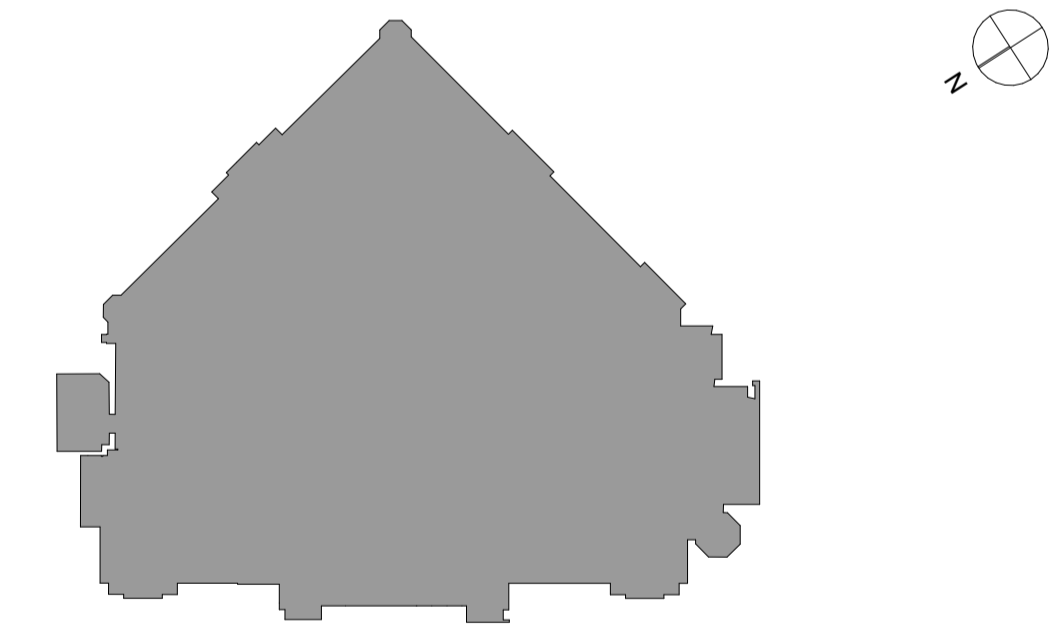

± 0,00 = 116,68 m ü NN = OKFB EG

**BAUVORHABEN:**  
TSRW Technische Generalsanierung Rathaus Wiesbaden  
Schlossplatz 6  
65183 Wiesbaden

**BAUHERR:**



Landeslaufstadt  
**WIESBADEN**



Hochbaumt Wiesbaden  
Gustav-Stresemann-Ring 15  
65183 Wiesbaden

**PROJEKTSTEUERUNG:**



**EDR GmbH**  
Codema International GmbH  
Frankfurter Straße 1  
63065 Offenbach



**Codema**




**BGF+ Architekten PartGmbH**  
Adolfsallee 27-29  
65185 Wiesbaden

**FACHPLANUNG:**

**PLANFREIGABE**  
Gesichtet auf Bauherrenbelange und zur weiteren Planung/ Ausführung freigegeben. Die Haftung des Planverfassers für die Mängelfreiheit seiner Planung wird durch die Freigabe nicht eingeschränkt.

Bauherr Unterschrift			
Interne Projektnummer	Planersteller	Planstellung	Geändert
460	HX, LSR	26.07.2022	24.02.2023
Leistungsphase	Status	Maßstab	Blattgröße
Vorplanung	---	1:200	841x 594 A1

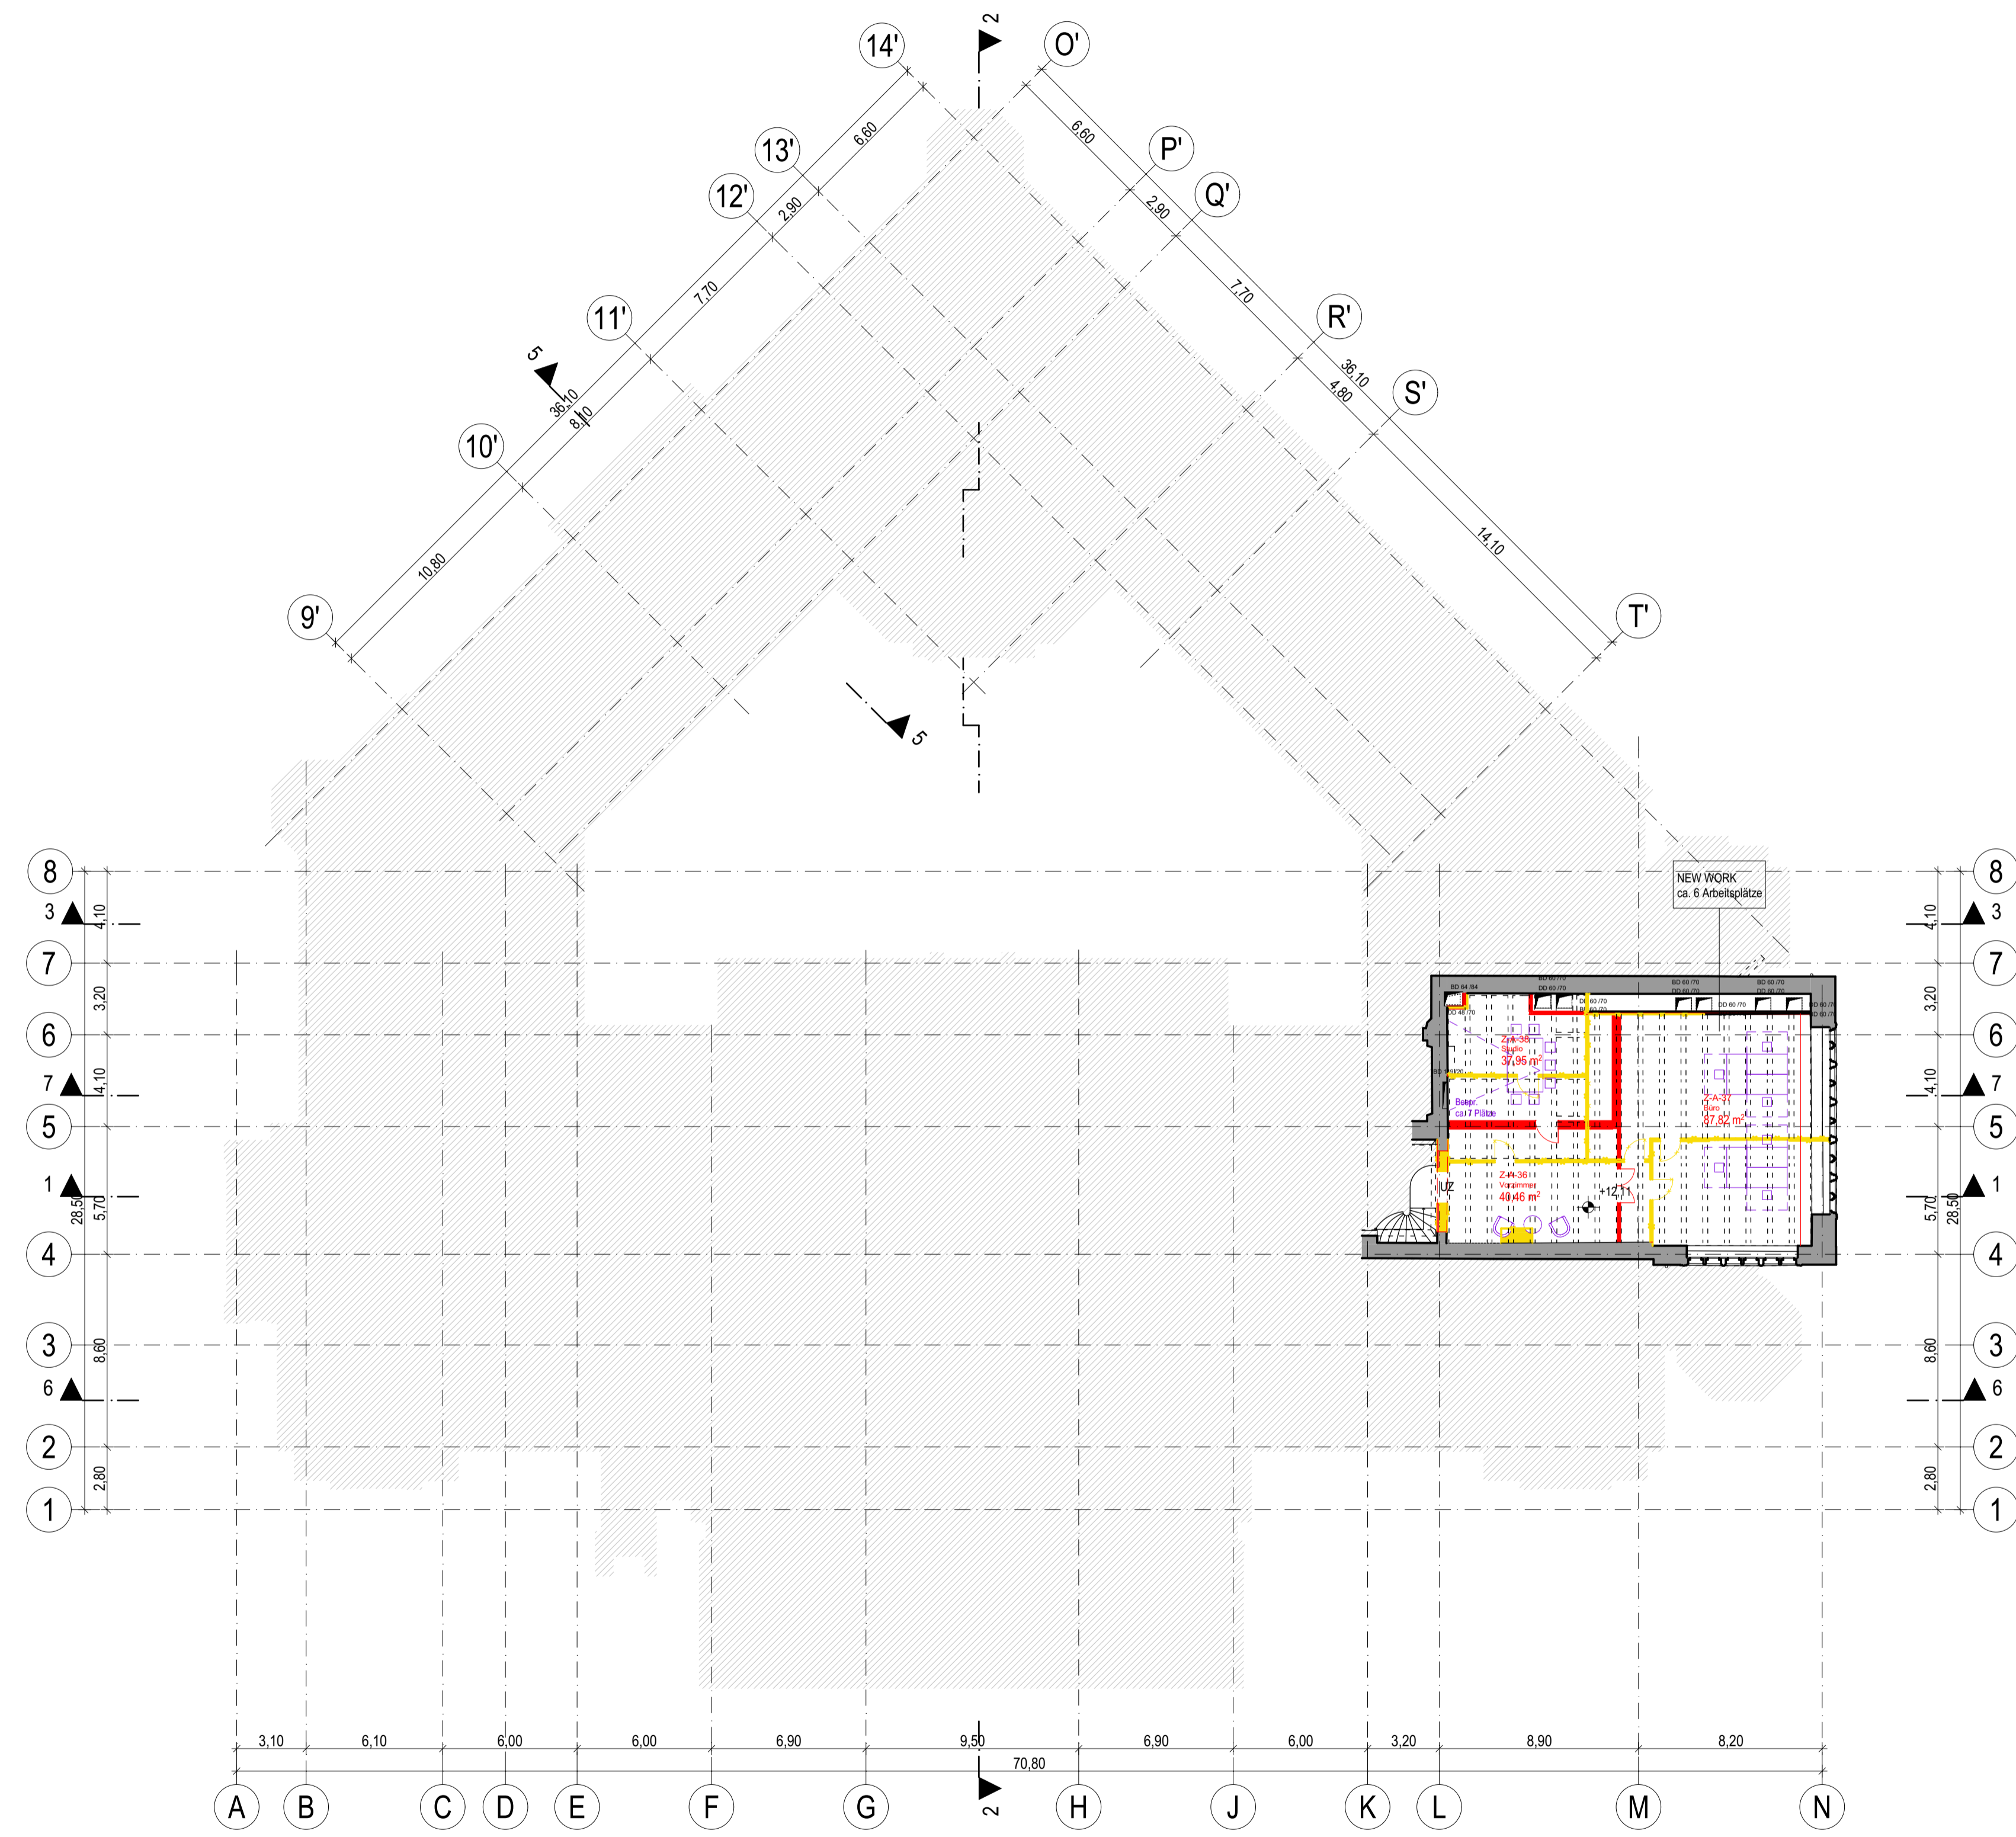

Abbruch und Erneuerung  
aller Fenster und Türen in der Außenfassade

02	24.02.2023	Vorplanung LP 2, Gemäß Änderungswolken	HX, LSR
01	23.12.2022	Gemäß Änderungswolken	HX, LSR
	18.11.2022	Kellerräume, ELT, Integration S+D (teilweise), Kellerräume, Westdach, Hofüberdachung, UV, Möblierung	HX, LSR
	26.10.2022	Zwischenplanstand vor Integration HLSK, Grundtage Brand- und Entfluchtungssimulation	HX, LSR
	31.08.2022	Gemäß Änderungswolken	HX, LSR
	26.07.2022	Vorplanung, Variante 2b	HX, LSR
INDEX	04.03.2022	Grundlage	HX, LSR

**TSRW Technische Generalsanierung Rathaus Wiesbaden**  
**Vorplanung**  
**Grundriss Zwischengeschoß 2.OG**

Planer / Werk	LPH	Planart	Bezeichnung	Bl. Nr.	Status	Index
ARC	2	GR	Z02	000	---	02



± 0,00 = 116,68 m ü NNH = OKFB EG

**BAUVORHABEN:**  
 TSRW Technische Generalsanierung Rathaus Wiesbaden  
 Schlossplatz 6  
 65183 Wiesbaden

**BAUHERR:**



**Landeslaufstadt**  
**WIESBADEN**



**Hochbauamt Wiesbaden**  
Gustav-Stresemann-Ring 15  
65183 Wiesbaden

**PROJEKTSTEUERUNG:**  
   
**EDR GmbH**  
 Codema International GmbH  
 Frankfurter Straße 1  
 63065 Offenbach

**ARCHITEKTUR:**  
  
**BGF+ Architekten PartGmbH**  
 Adolfsallee 27-29  
 65185 Wiesbaden

**FACHPLANUNG:**

**PLANFREIGABE**  
 Gesichtet auf Bauherrenbelange und zur weiteren Planung/ Ausführung freigegeben. Die Haftung des Planverfassers für die Mängelfreiheit seiner Planung wird durch die Freigabe nicht eingeschränkt.

Bauherr Unterschrift			
Interne Projektnummer	Planersteller	Planerstellung	Geländert
460	HX, LSR	26.07.2022	24.02.2023
Leistungsphase	Status	Maßstab	Blaßgröße
Vorplanung	---	1:200	841x 594 A1