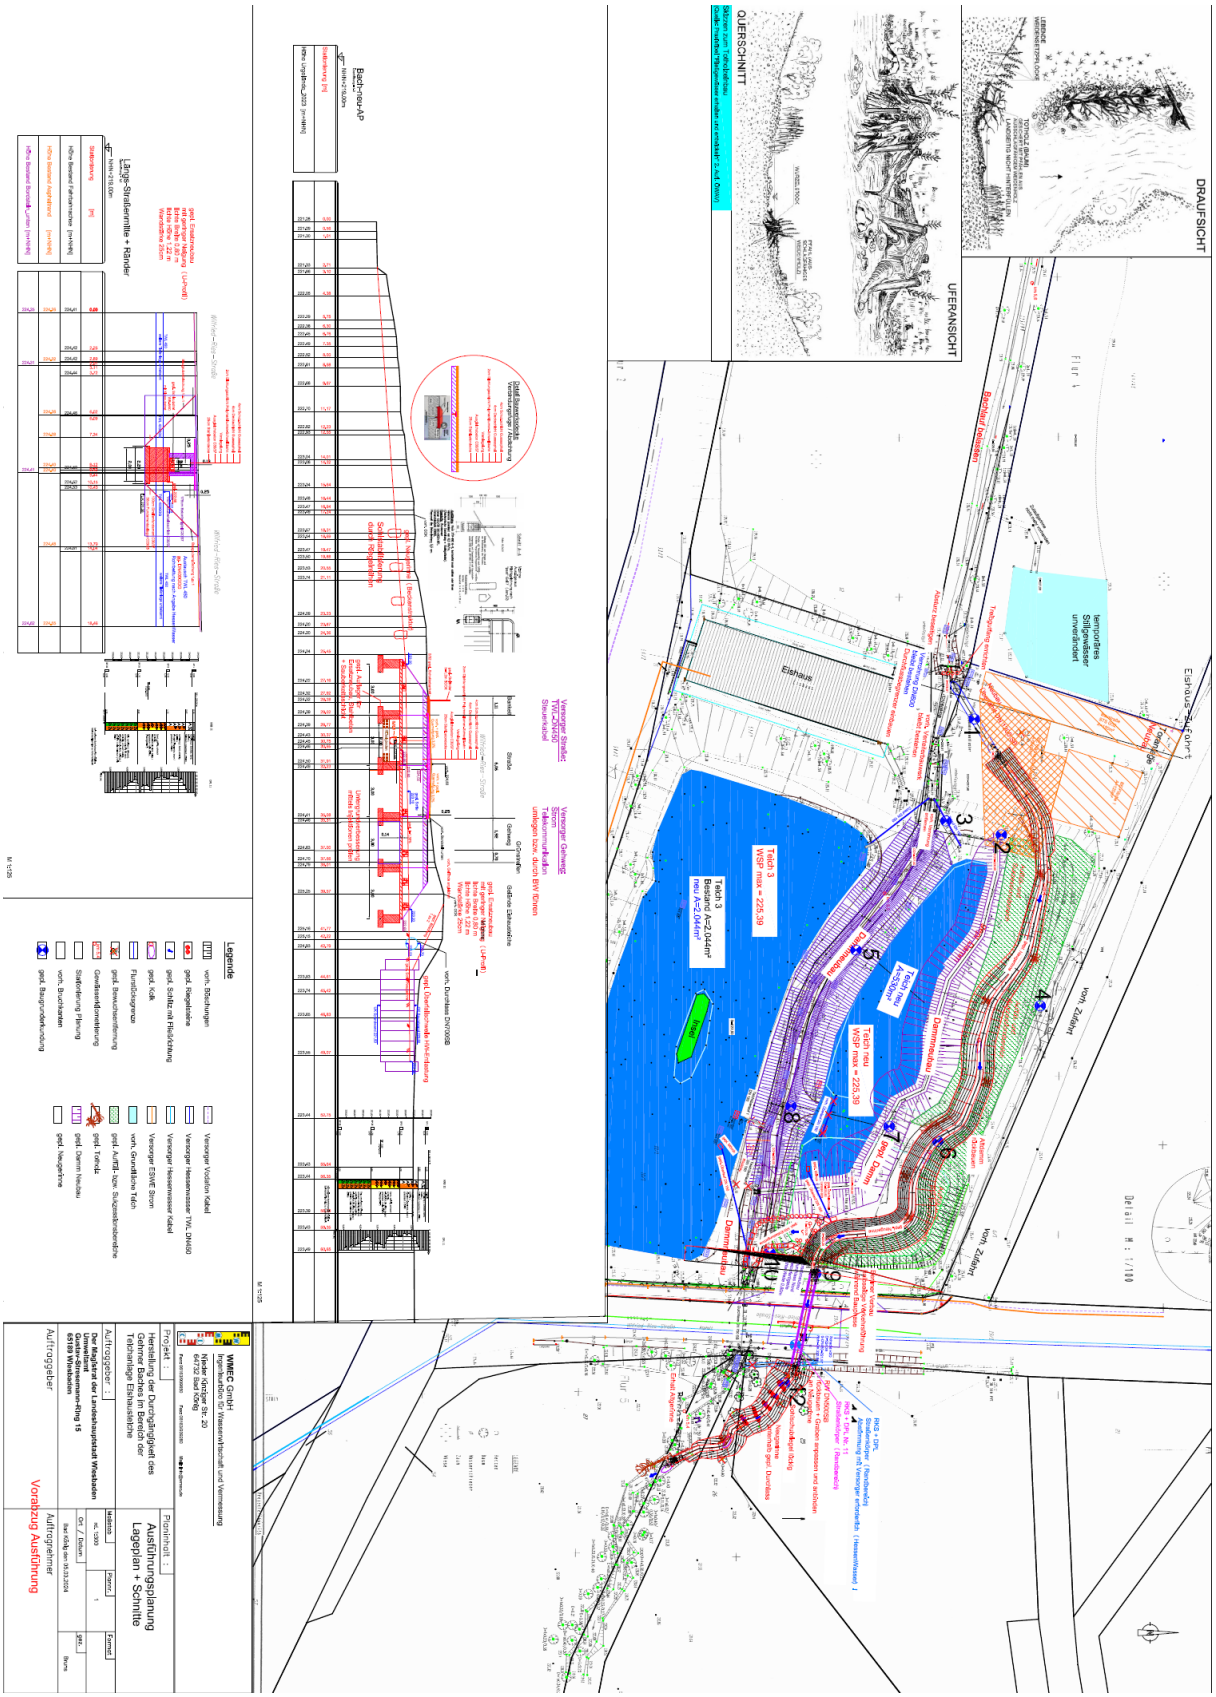Anlage 2: Lageplan Umsetzungsplanung