


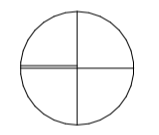

± 0.00 = XXX.XX m ü. NN

Bauvorhaben

SEG Erweiterung Karl-Gärtner-Schule
 Wilhelm-Dietz-Straße 5
 65205 Wiesbaden



Bauherr



SEG Stadtentwicklungsgesellschaft
 Wiesbaden mbH
 Konrad-Adenauer-Ring 11
 65187 Wiesbaden
 Tel.: 0611/778080
 Fax: 0611/7780819
 E-Mail: info@seg-wiesbaden.de
 Web: www.seg-wiesbaden.de

Architekt




Architektur.SCHÖN
 Venatorstraße 10
 65191 Wiesbaden
 Tel.: 0611 / 204 807 0
 Fax: 0611 / 204 807 20
 E-Mail: info@architektur-schoen.de
 Web: www.architektur-schoen.de

Lageplan


Projektnummer	23-10	Plandatum	20.02.2024
Planinhalt	Lageplan	Verfasser	
Maßstab	1:500	Plannummer	3.00
Format	841 x 594 mm		
Planungsstand	Vorentwurfsplanung		


ERWEITERUNG KARL-GÄRTNER-SCHULE WIESBADEN-DELKENHEIM

Perspektive Süd-West

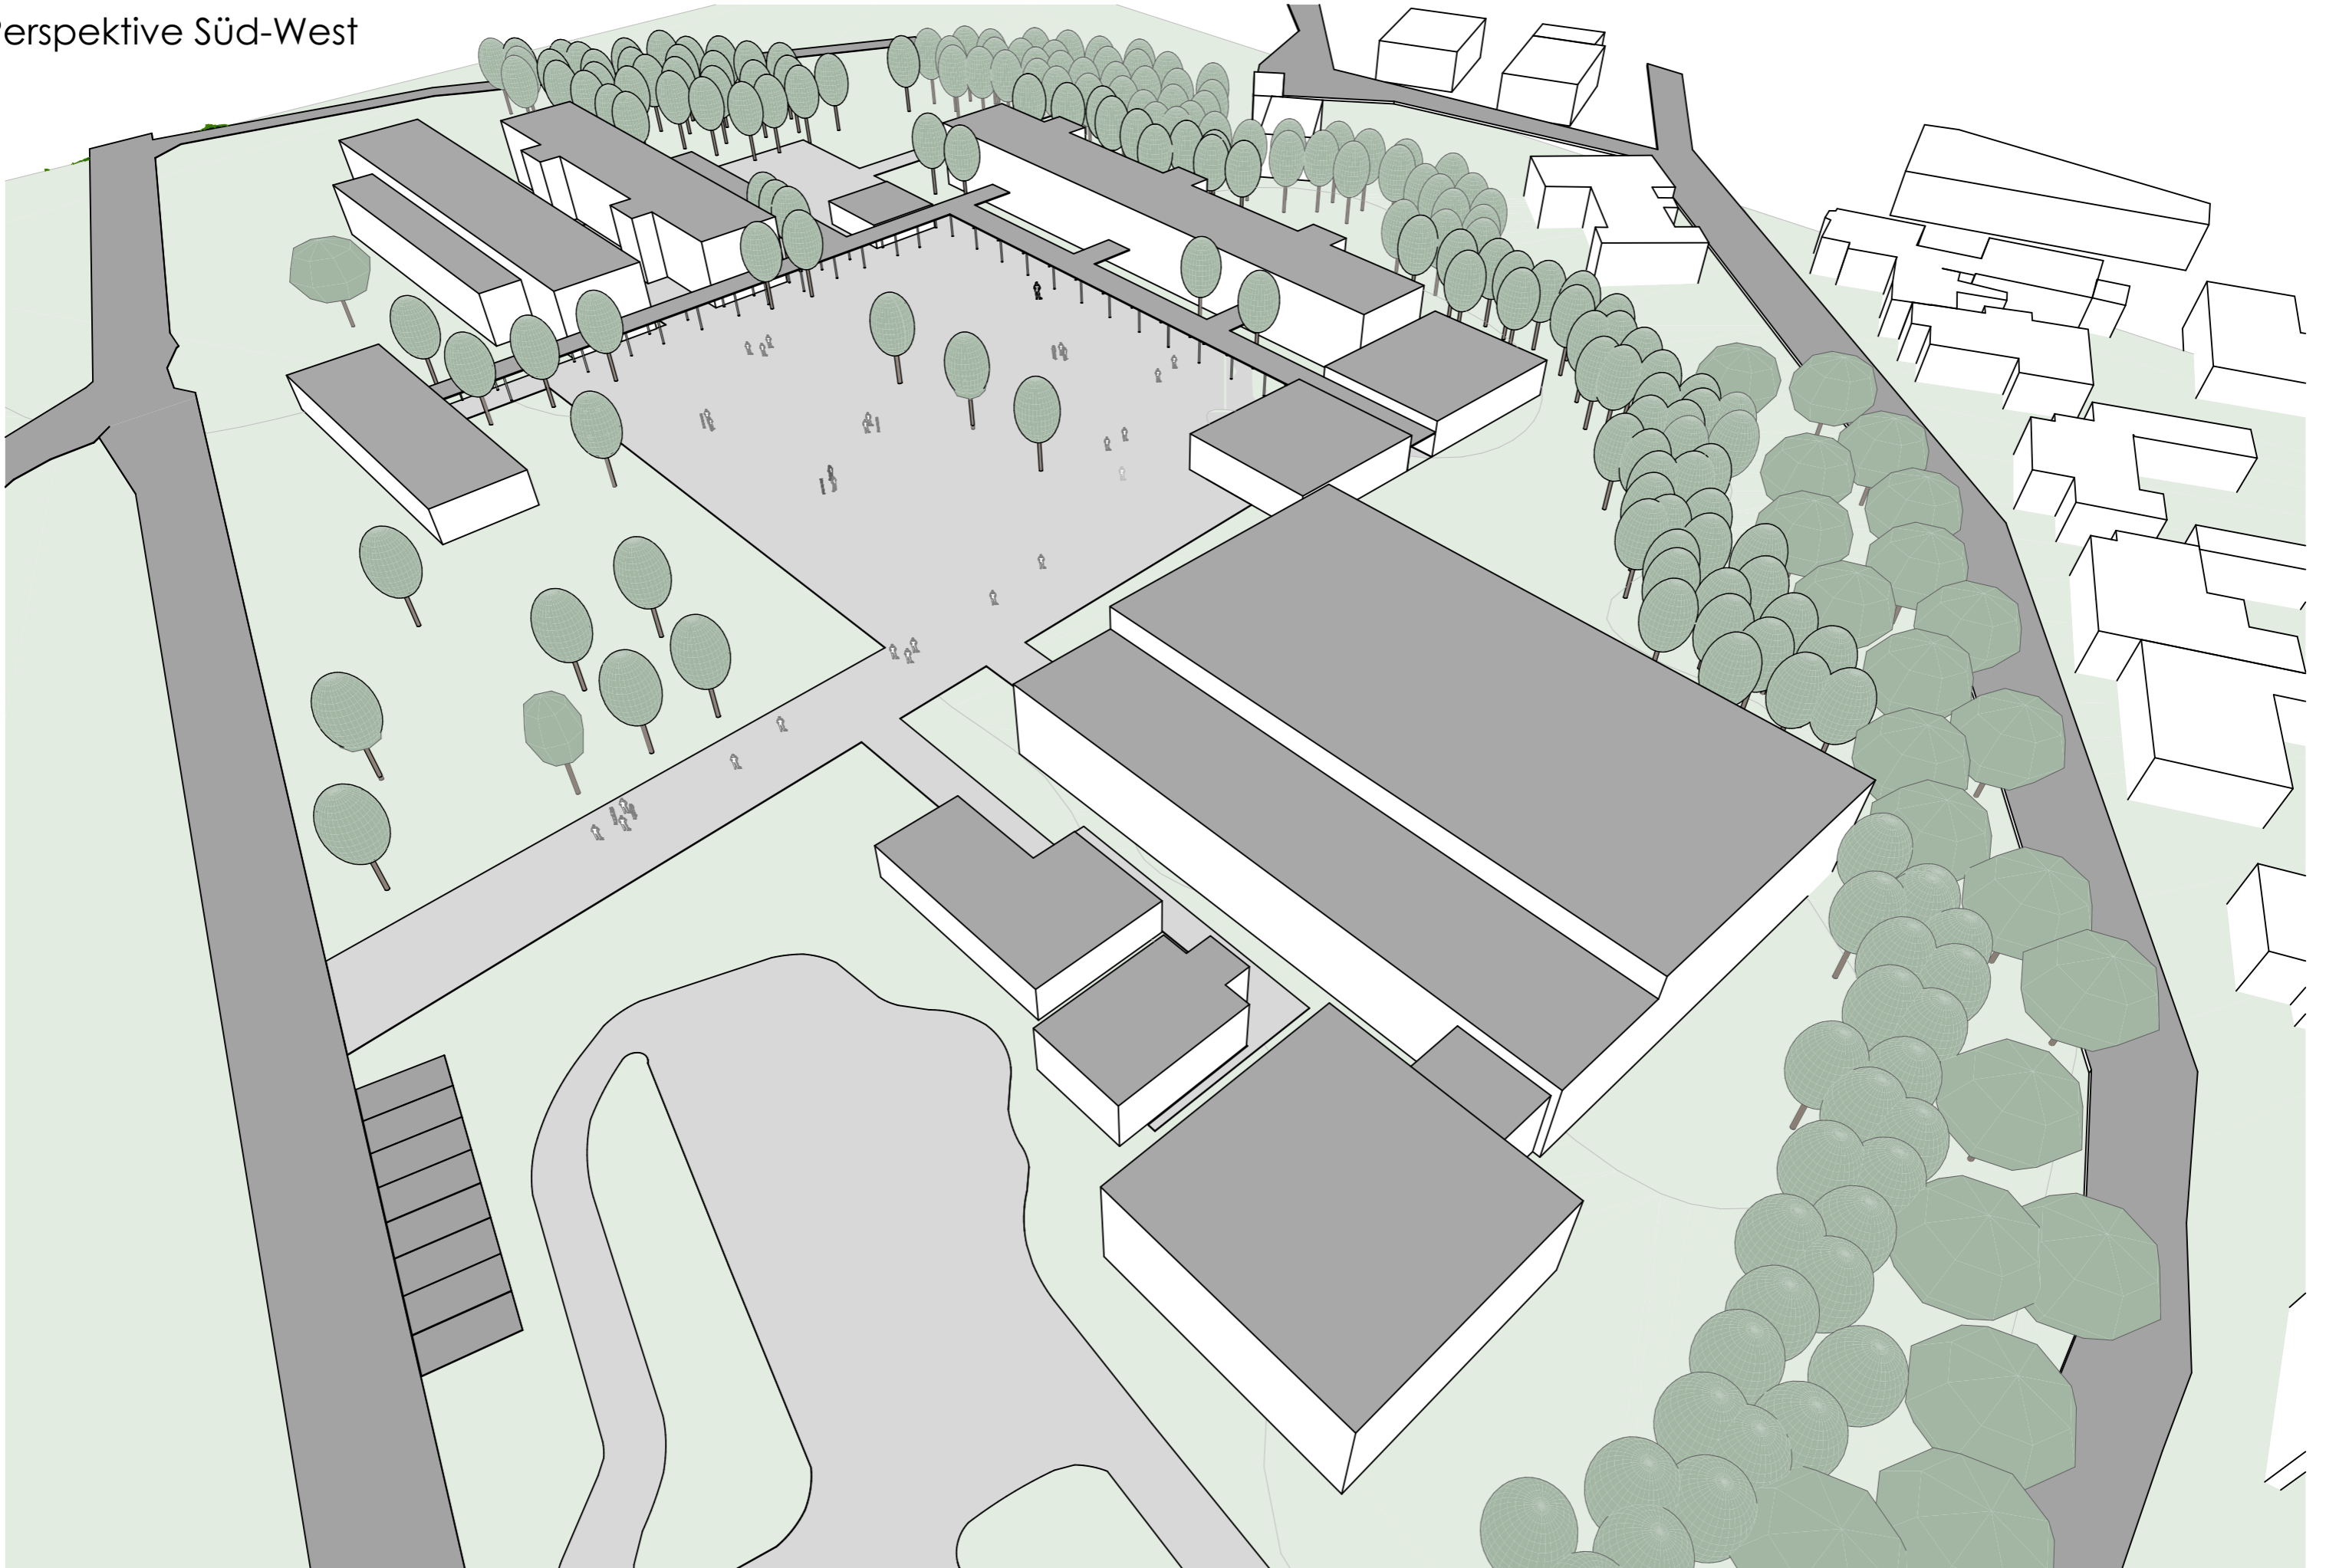

Perspektive Nord-West

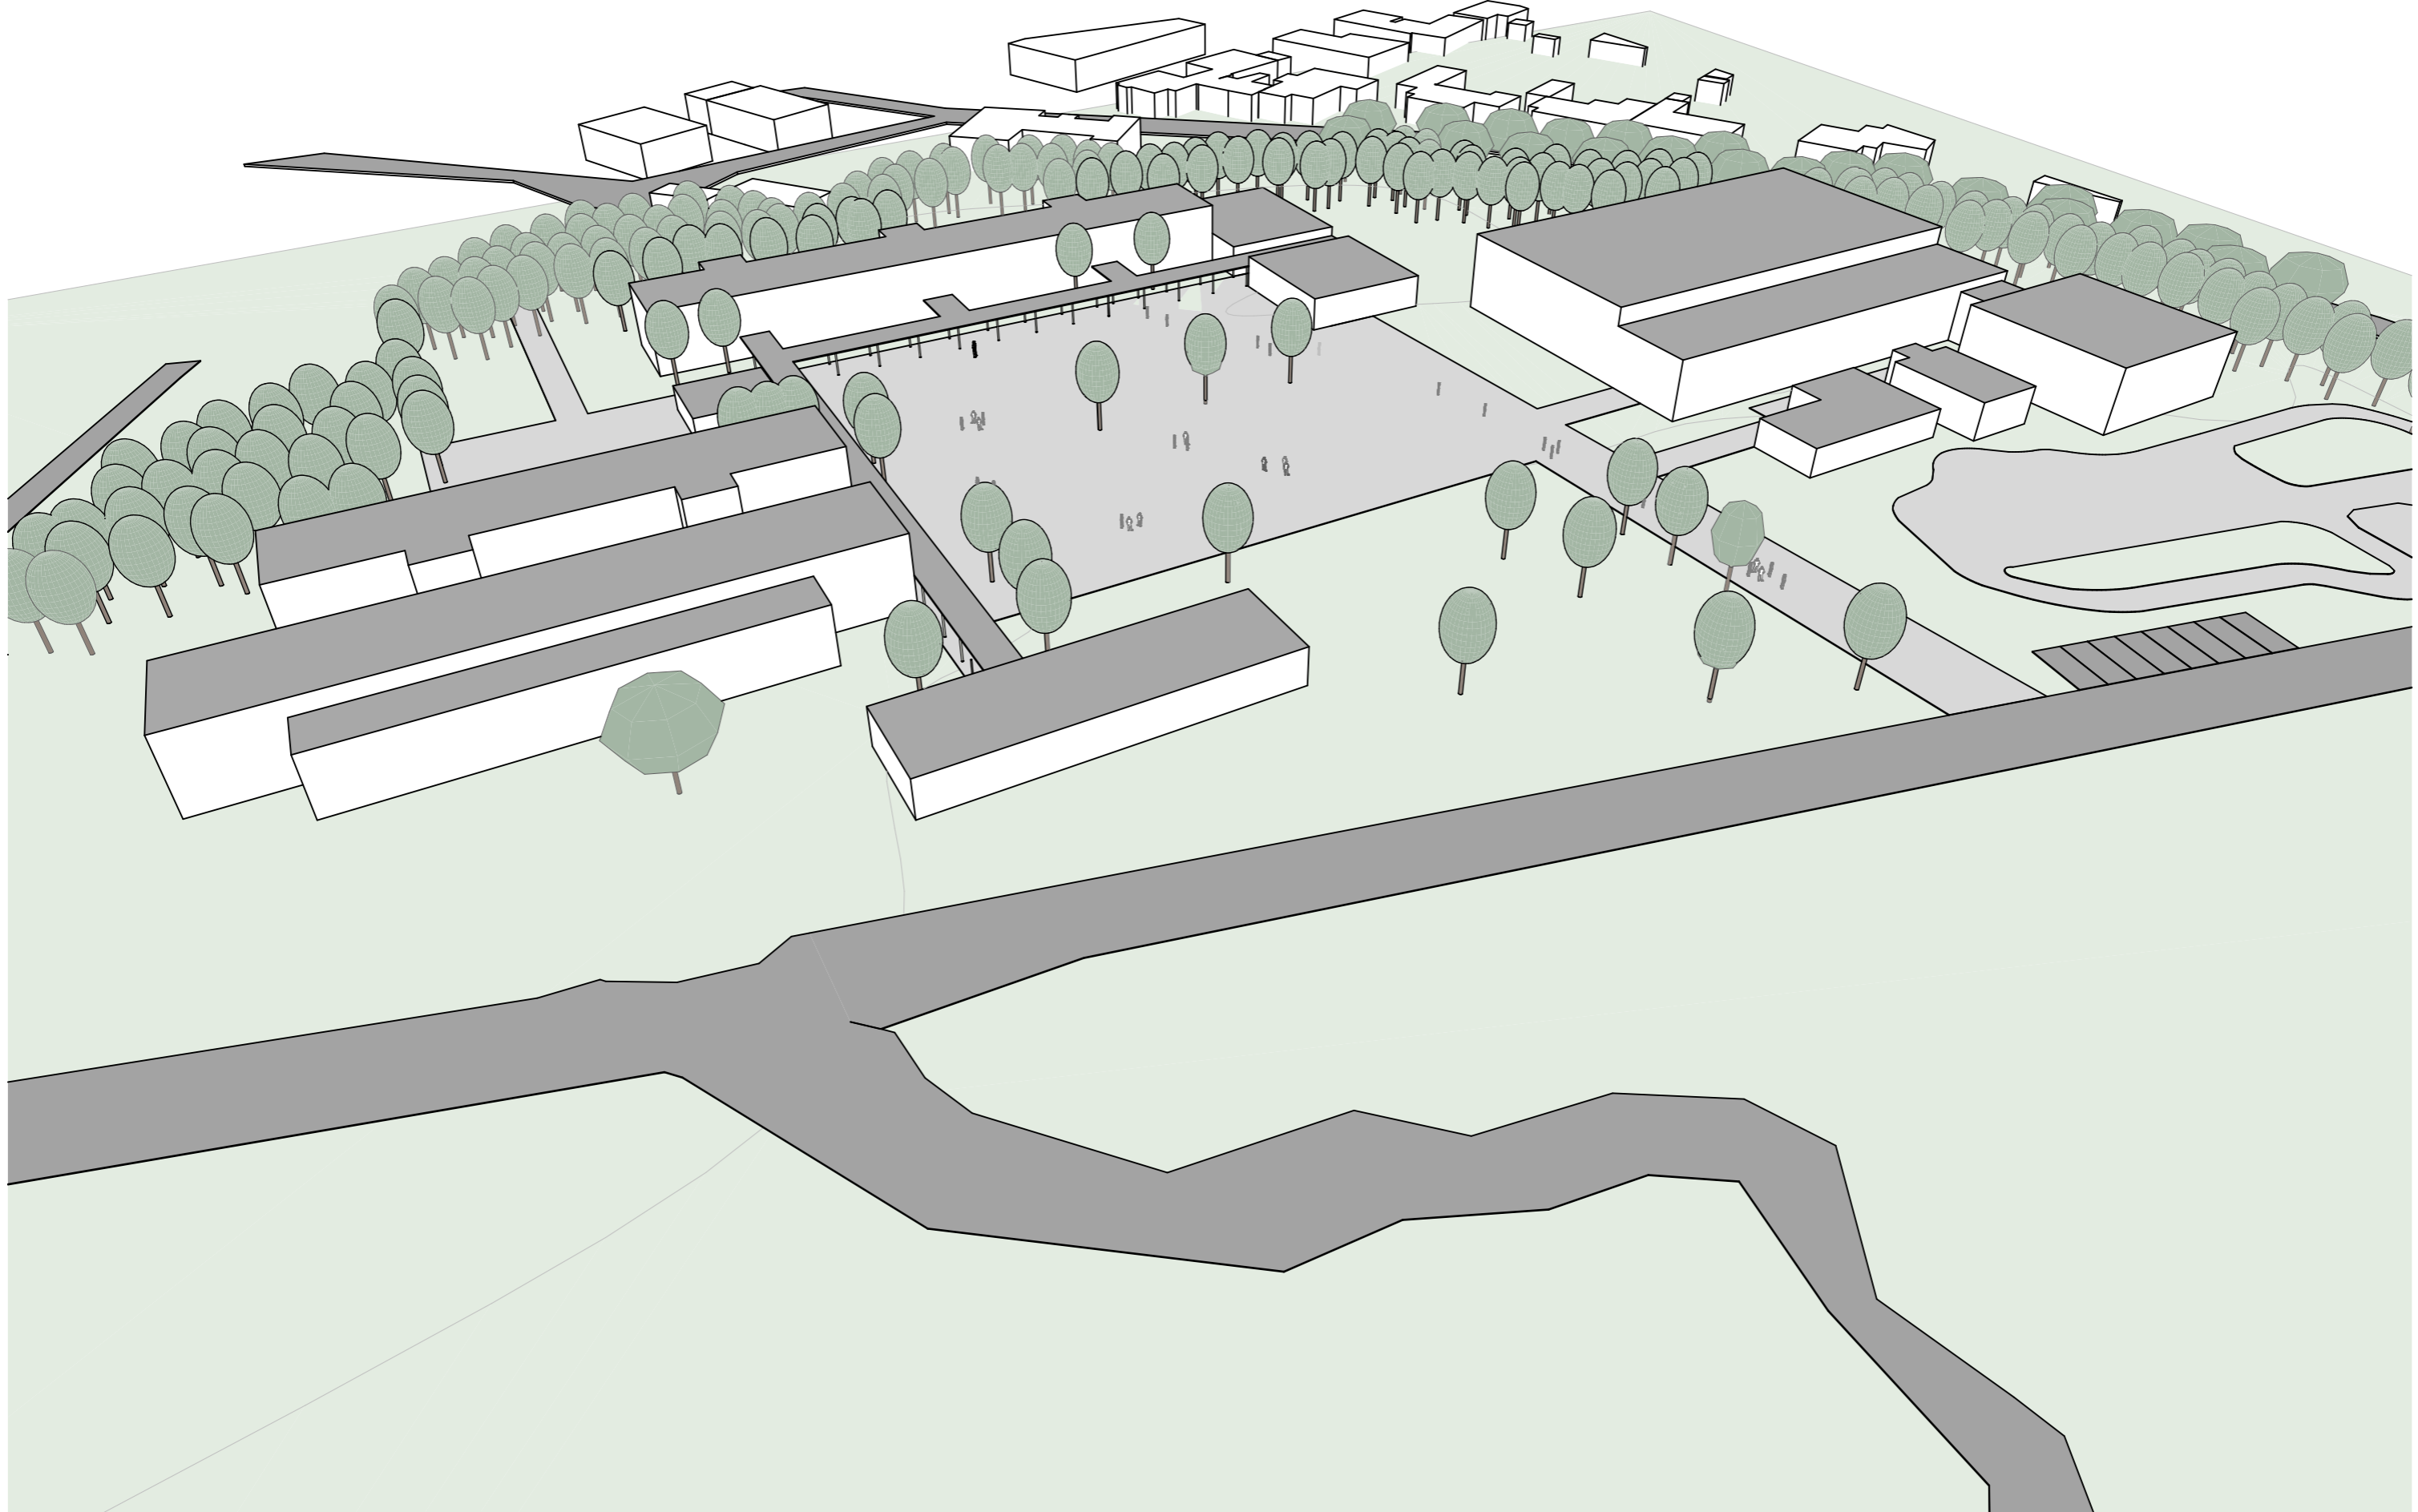


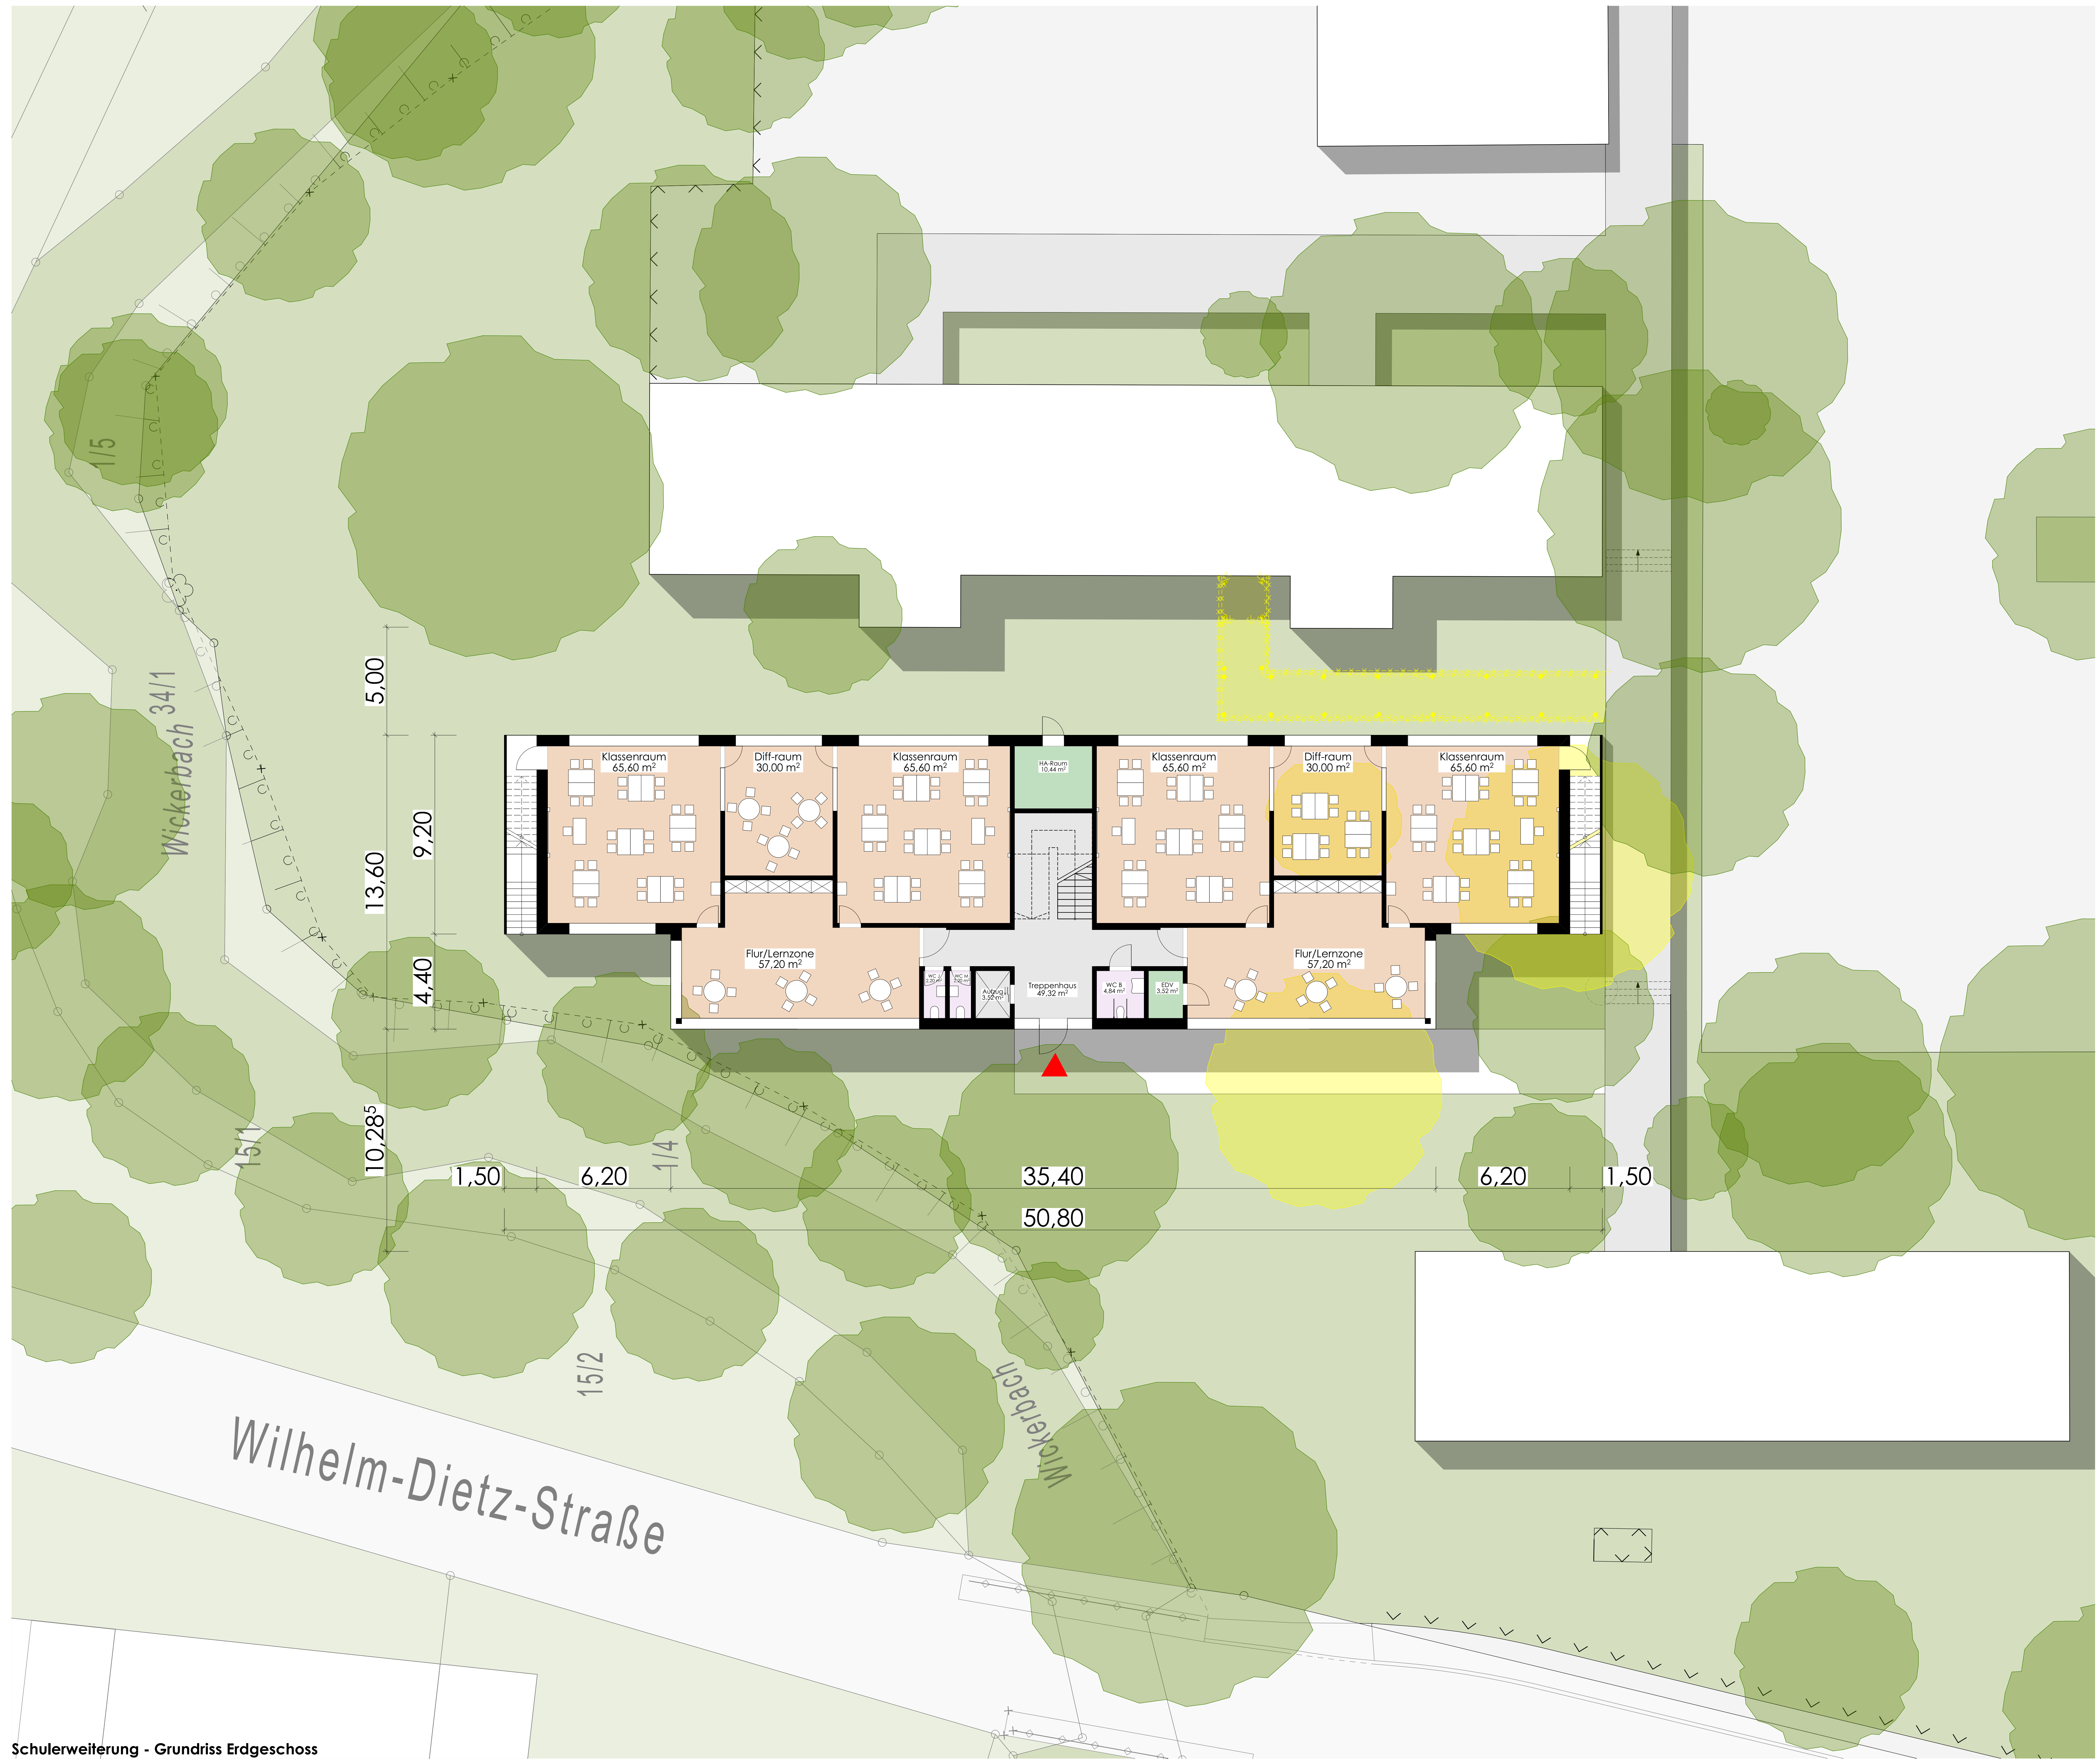

Schülerweiterung - Grundriss Erdgeschoss

± 0.00 = XXX.XX m ü. NN

Bauvorhaben
 SEG Erweiterung Karl-Gärner-Schule
 Wilhelm-Dietz-Straße 5
 65205 Wiesbaden

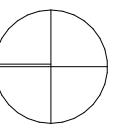


SEG Stadtentwicklungsgesellschaft
 Wiesbaden mbH
 Konrad-Adenauer-Ring 11
 65187 Wiesbaden
 Tel.: 0611/778080
 Fax: 0611/7780819
 E-Mail: info@seg-wiesbaden.de
 Web: www.seg-wiesbaden.de



Architektur.SCHÖN
 Venatorstraße 10
 65191 Wiesbaden
 Tel.: 0611 / 204 807 0
 Fax: 0611 / 204 807 20
 E-Mail: info@architektur-schoen.de
 Web: www.architektur-schoen.de


Projektnummer	23-10	Plandatum	06.02.2024
Planinhalt	Grundriss Erdgeschoss	Verfasser	
Maßstab	1:100	Plannummer	
Format	1189 x 841 mm		
Planungsstand	Vorentwurfsplanung		

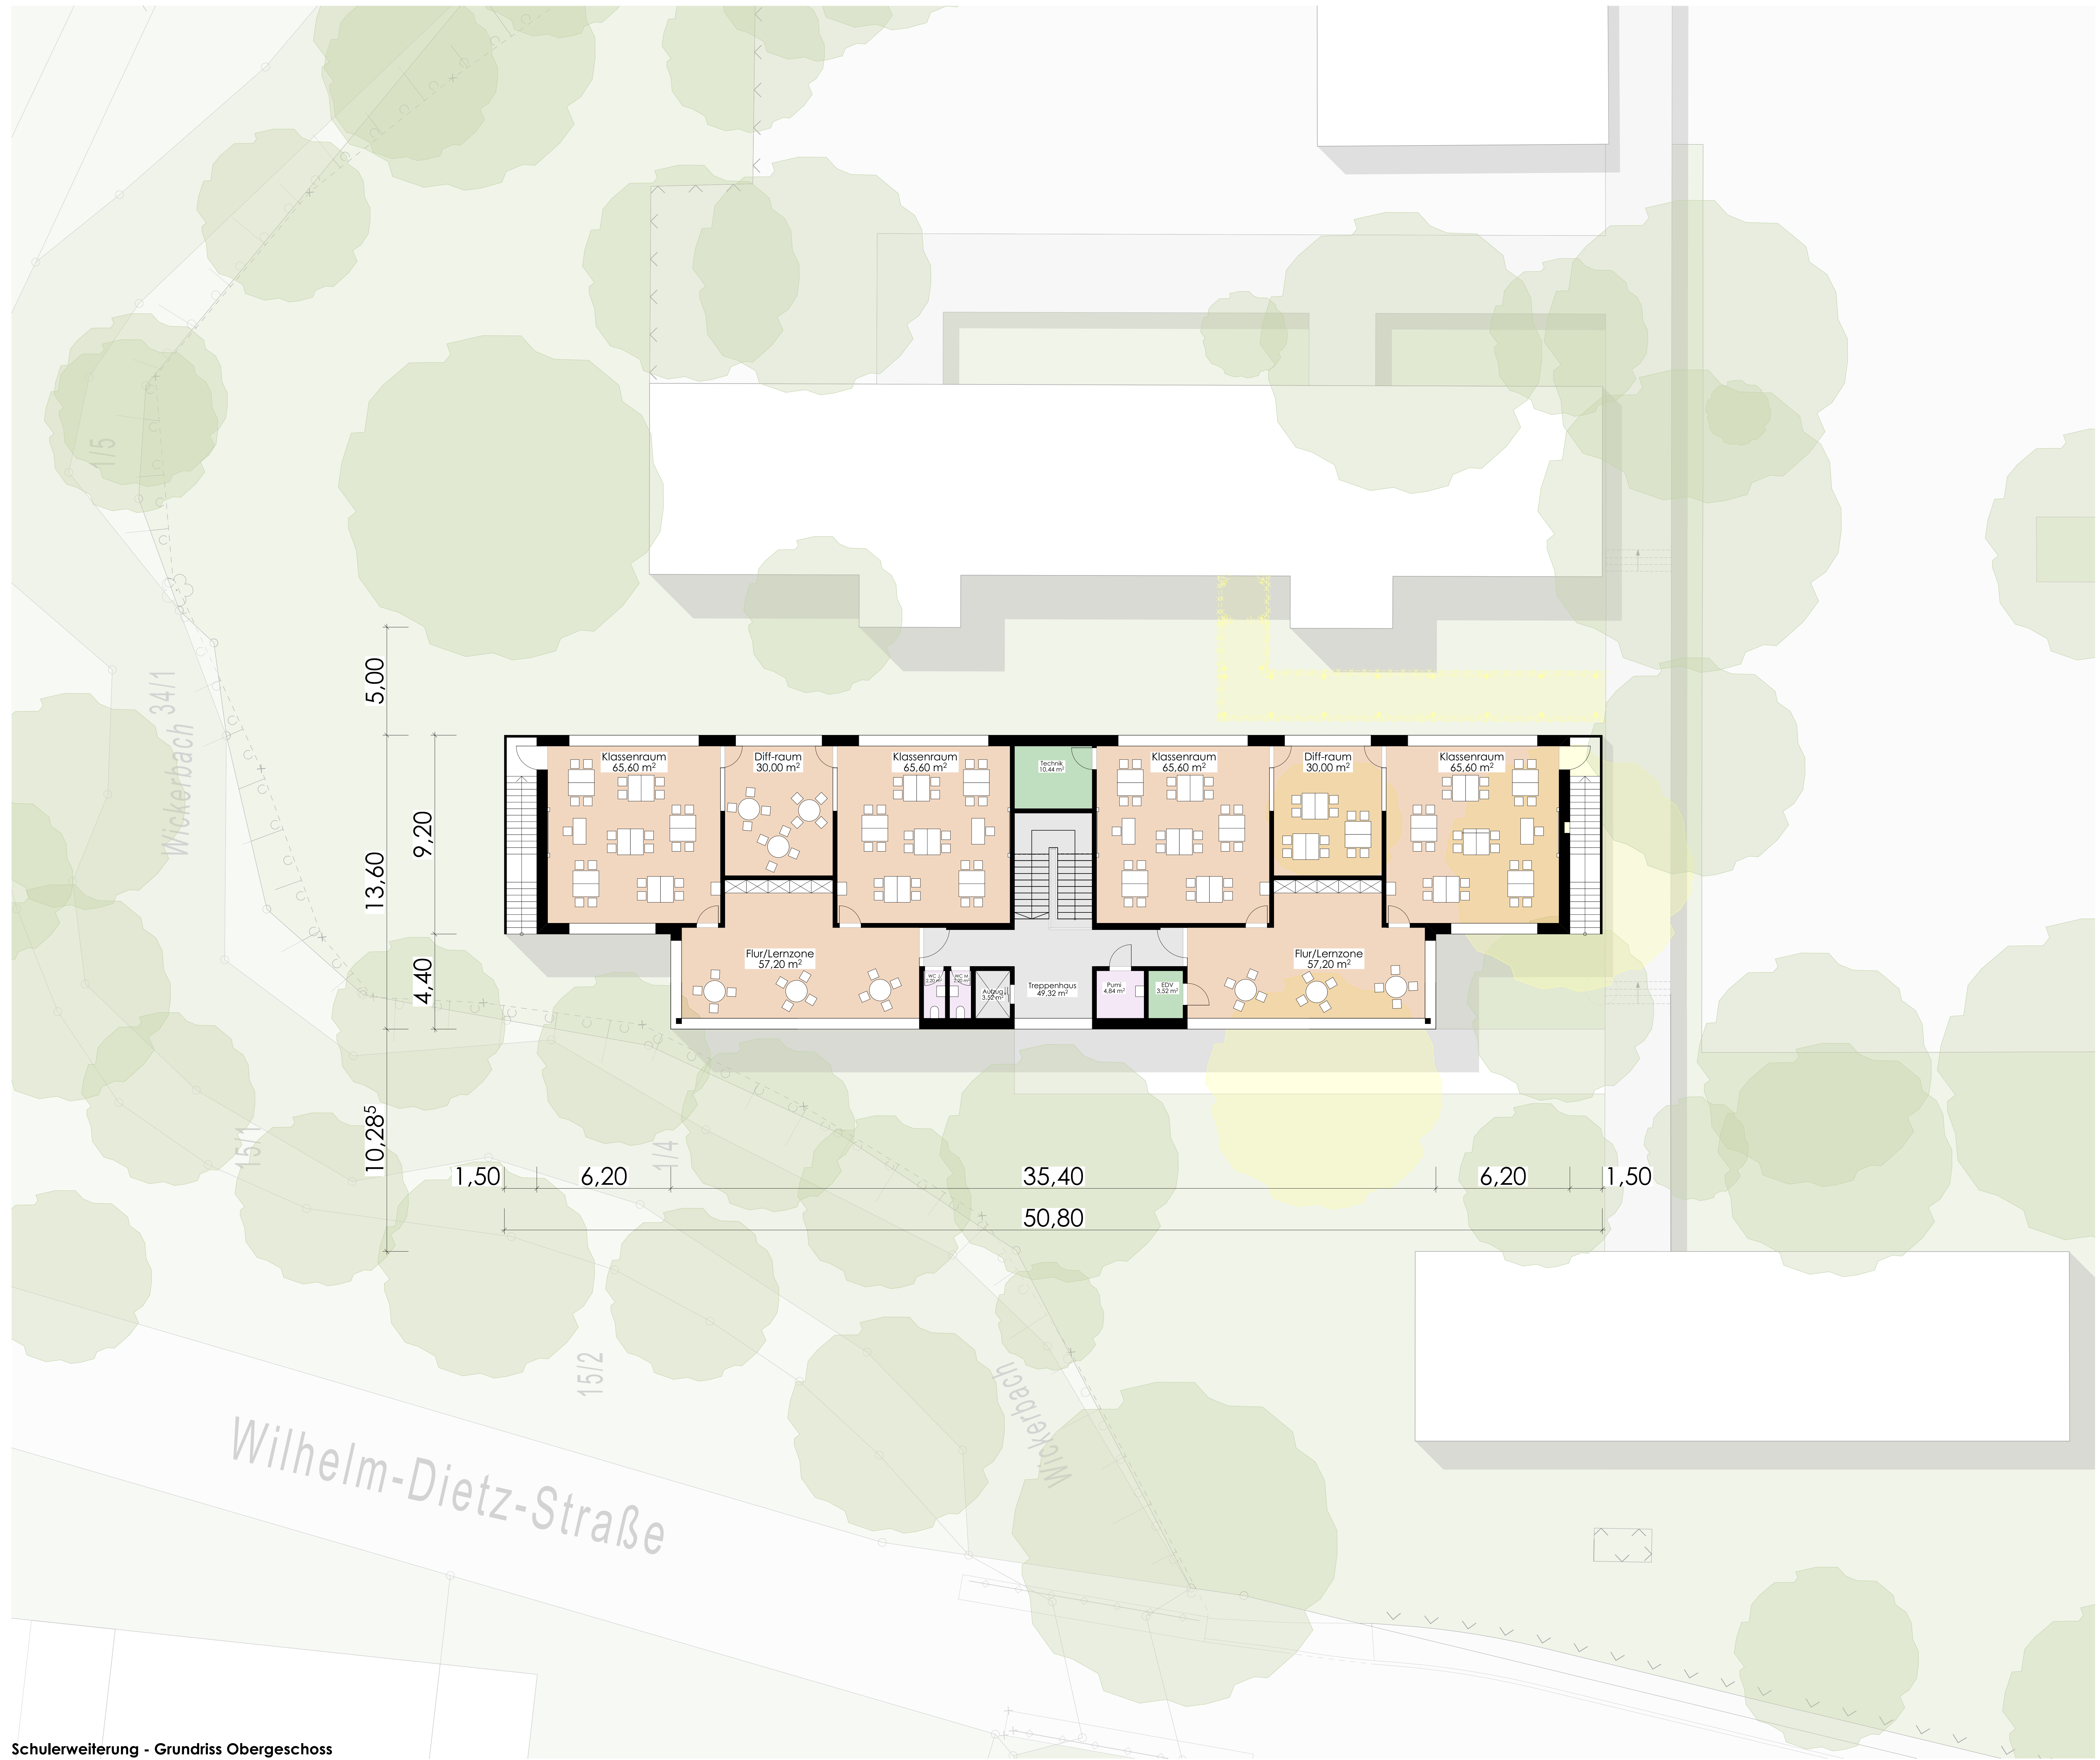

Schülerweiterung - Grundriss Obergeschoss

± 0.00 = XXX.XX m ü. NN

Bauvorhaben
 SEG Erweiterung Karl-Gärner-Schule
 Wilhelm-Dietz-Straße 5
 65205 Wiesbaden

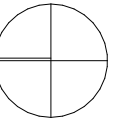

SEG Stadtentwicklungsgesellschaft
 Wiesbaden mbH
 Konrad-Adenauer-Ring 11
 65187 Wiesbaden
 Tel.: 0611/778080
 Fax: 0611/7780819
 E-Mail: info@seg-wiesbaden.de
 Web: www.seg-wiesbaden.de



Architektur.SCHÖN
 Venatorstraße 10
 65191 Wiesbaden
 Tel.: 0611 / 204 807 0
 Fax: 0611 / 204 807 20
 E-Mail: info@architektur-schoen.de
 Web: www.architektur-schoen.de

Projektnummer	23-10	Plandatum	06.02.2024
Planinhalt	Grundriss Obergeschoss	Verfasser	
Maßstab	1:100	Plannummer	
Format	1189 x 841 mm		
Planungsstand	Vorentwurfsplanung		