


Legende Architektur

- Bauteile Bestand
- Bauteile Neubau
- Bauteile Abbruch

23-V-40-0022 \_ Anlage 1b

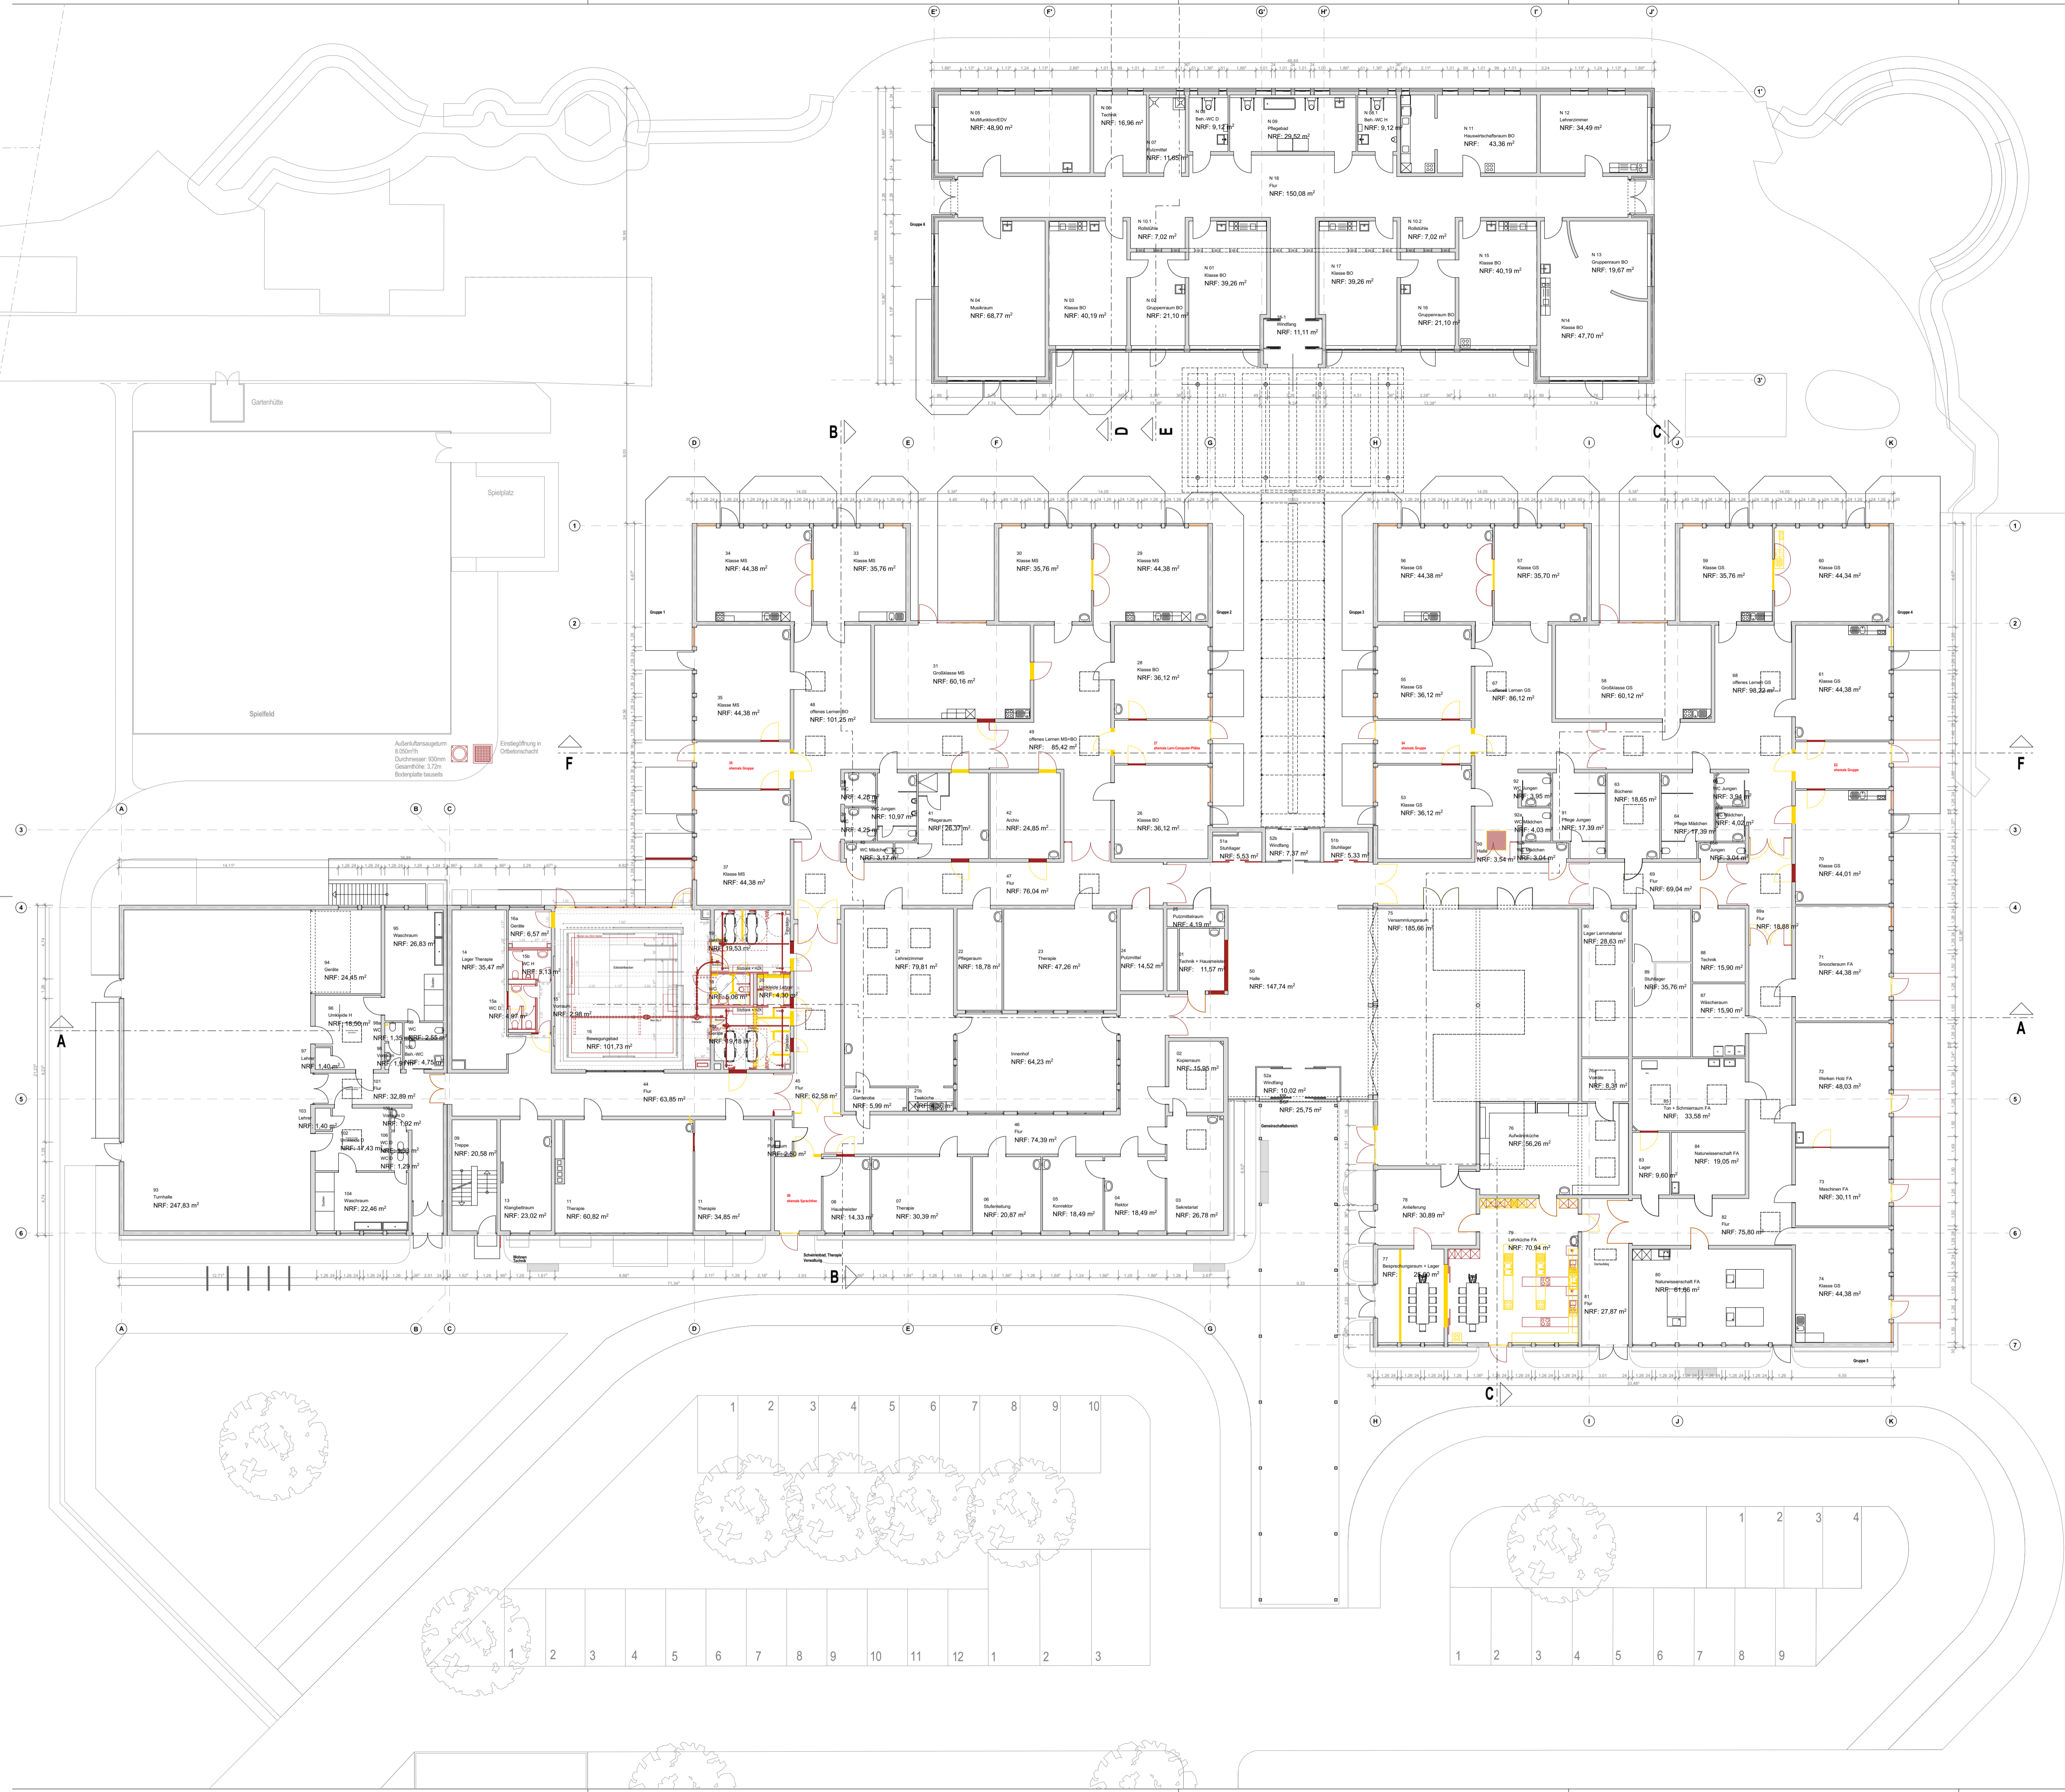

Orientierung

± 0,00 OKFFB EG = 129,01 m ü. NN

**Modernisierung und Brandschutzsanierung  
Friedrich-von-Bodelschwingh-Schule**  
Brandschutzsanierung, Umbau und Modernisierung Bewegungsbad

Friedr.-v.-Bodelschwingh-Schule, Pörtschacher Str. 12, 65187 Wiesbaden  
Gemarkung Biebrich, Flur 11, Flurstück 153/6

Bauherrschaft  
Stadt Wiesbaden | Der Magistrat | Hochbauamt  
Gustav-Stresemann-Ring 15  
65189 Wiesbaden

Datum / Freigabe / Unterschrift

Architekt  
**grüningerarchitekten** | BDA  
Grüninger · Kunt · Muntermann · PartG mbB  
Havelstraße 16, 64306 Darmstadt  
Tel 06151 39240-0, Fax 50  
mail@grueningerarchitekten.de  
www.grueningerarchitekten.de

Zeichnung  
**Grundriss Erdgeschoss**

Phase	3 Entwurfsplanung		
Maßstab	1:200	gezeichnet	pb
Planformat	594 x 841 A1	Plannummer	GR 01
		Datum	27.06.2023
		Index	